



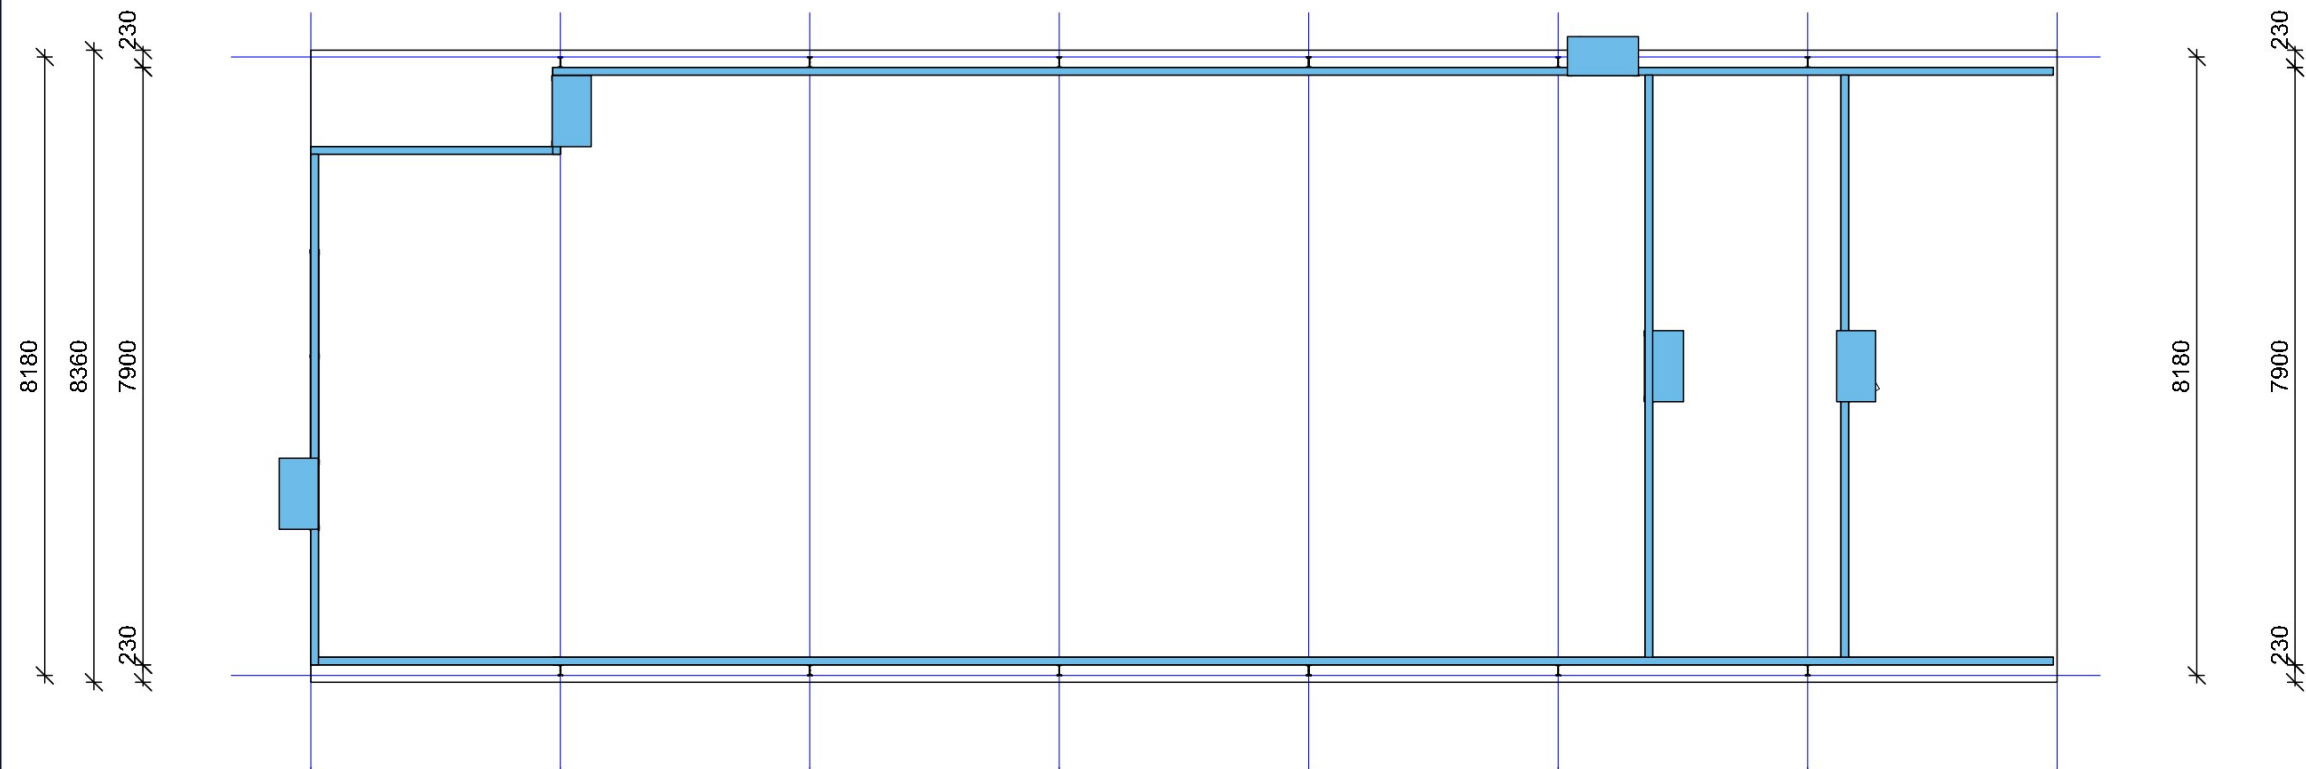


Bestaand
Plattegrond
Begane grond
schaal: 1:100

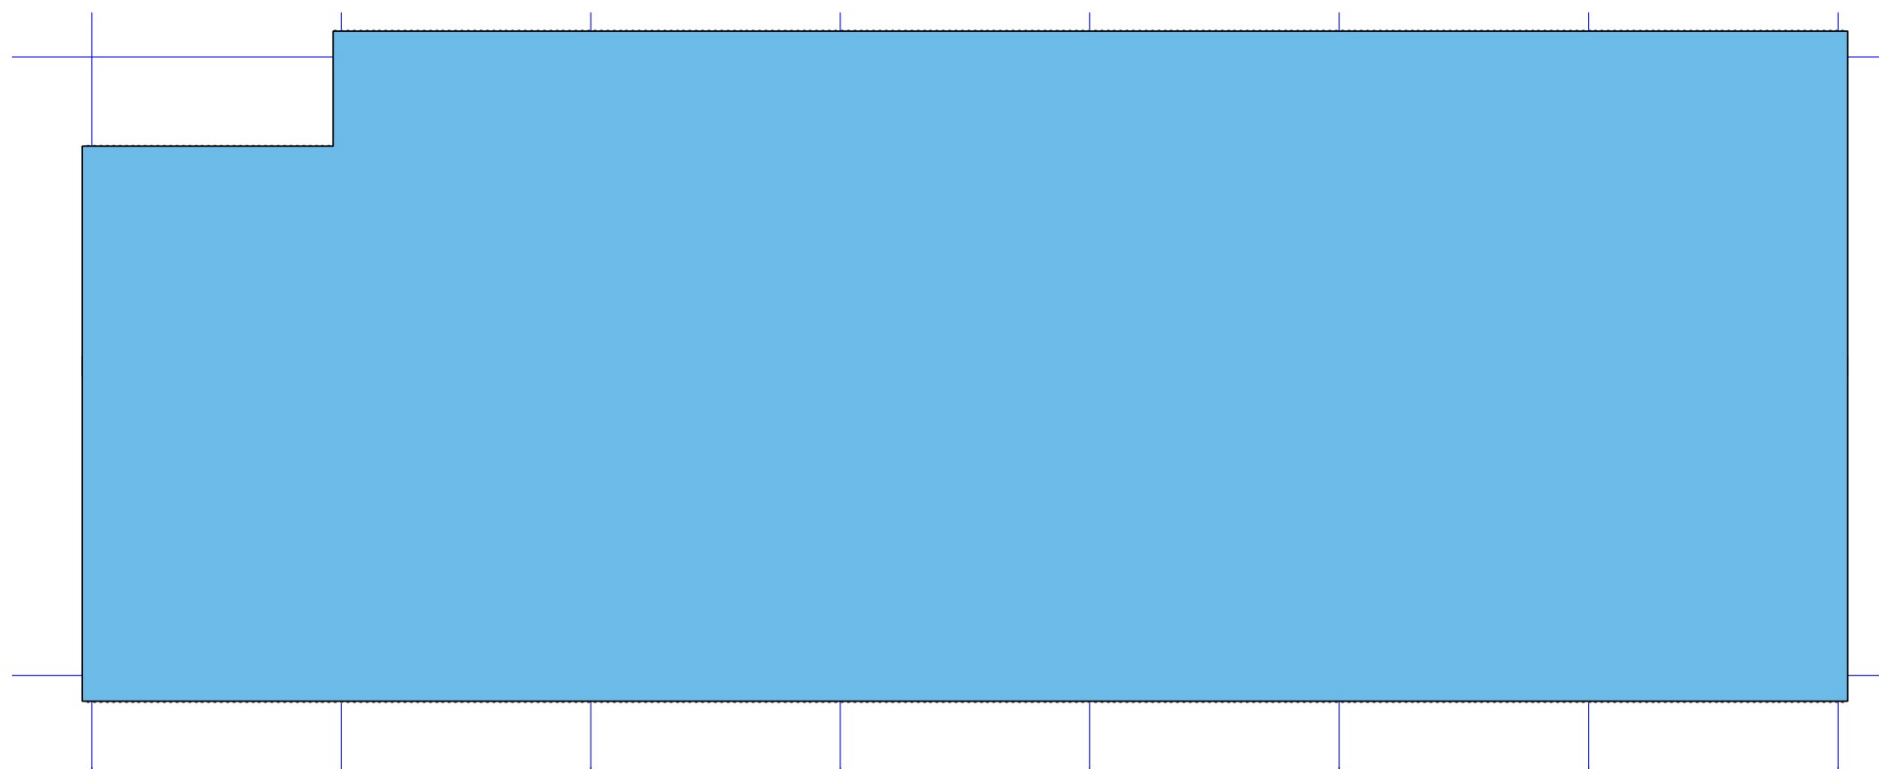

Bestaand
Plattegrond
Dak
schaal: 1:100



Bestaand
Gevel
N/O-zijde (woonhuis)
schaal: 1:100

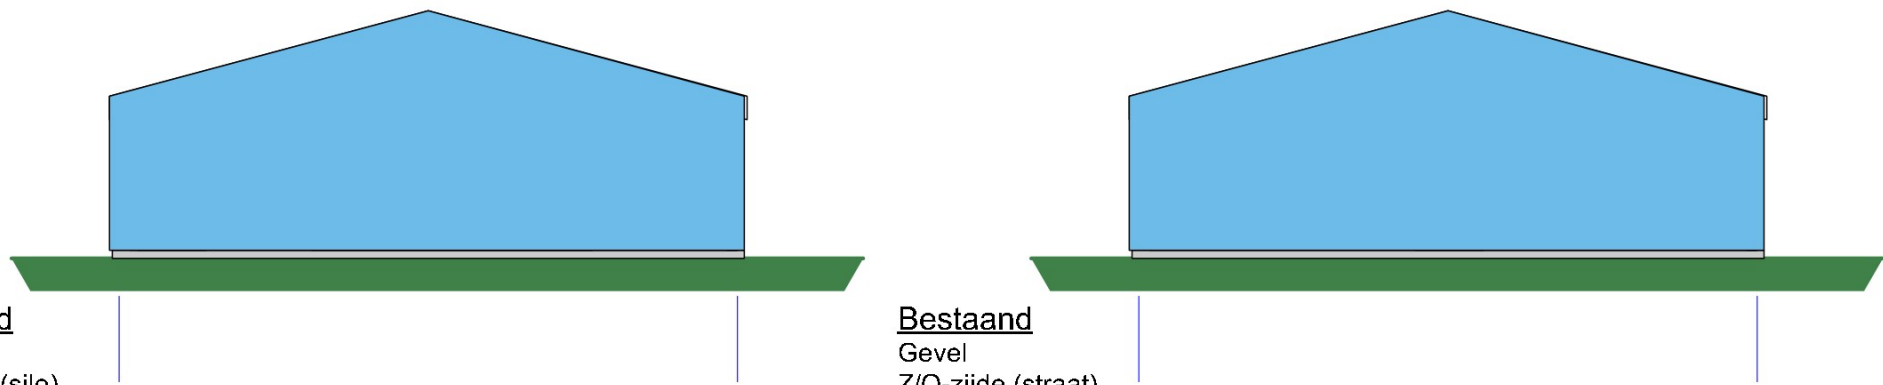


Bestaand
Gevel
N/W-zijde (silo)
schaal: 1:100

Bestaand
Gevel
Z/O-zijde (straat)
schaal: 1:100



Bestaand
Gevel
Z/W-zijde (sloot)
schaal: 1:100

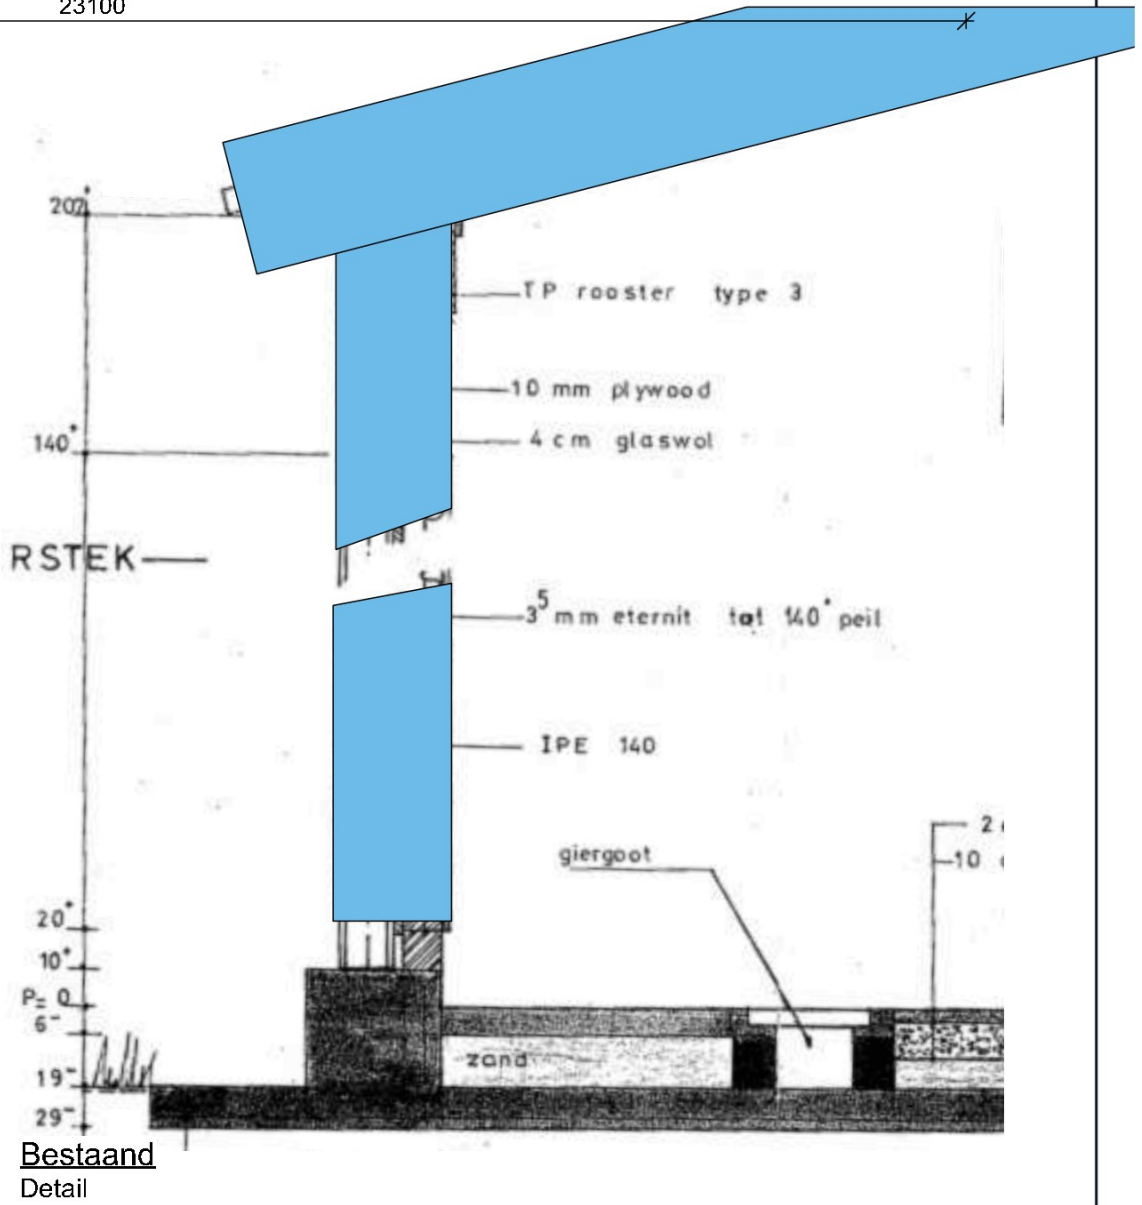

Bestaand
Detail

schaal: 1:10

Maatvoering in het werk te controleren			
OMGEVINGSVERGUNNING			
project		A Hoeveelheid sloopwerk	
Groot onderhoud schuur		11-04-2024	fh
Westeinde 30, Berkenwoude		24-10-2022	fh
onderdeel		wijziging	datum get.
Bestaand			
Sloopwerk			
opdrachtgever		werknr. :	19.116-03
		bladnr. :	SL01
		schaal :	Diverse
		formaat :	A2
PLANRESULT RIJNLAND			
adres		Wilhelminastraat 39	telefoon (0172) 65 00 25
postcode		2411 CX Bodegraven	email info@planresult.nl