




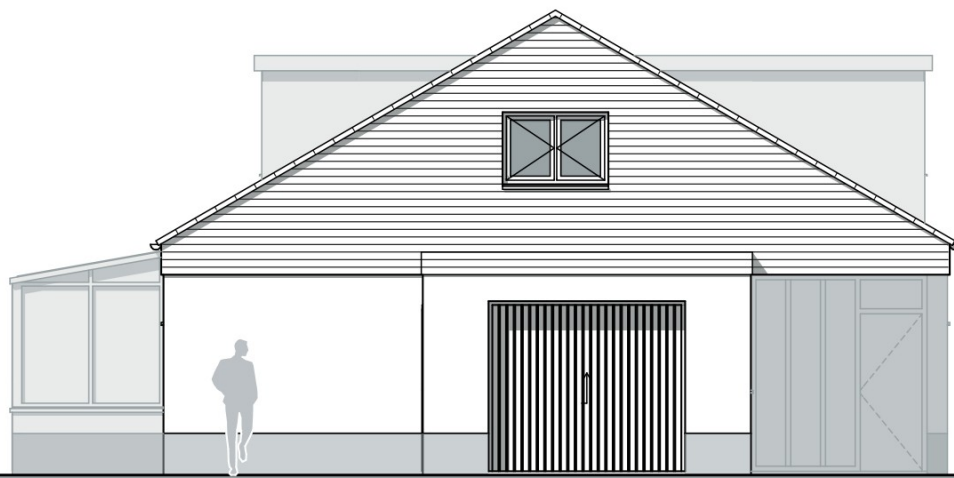

VOORGEVEL

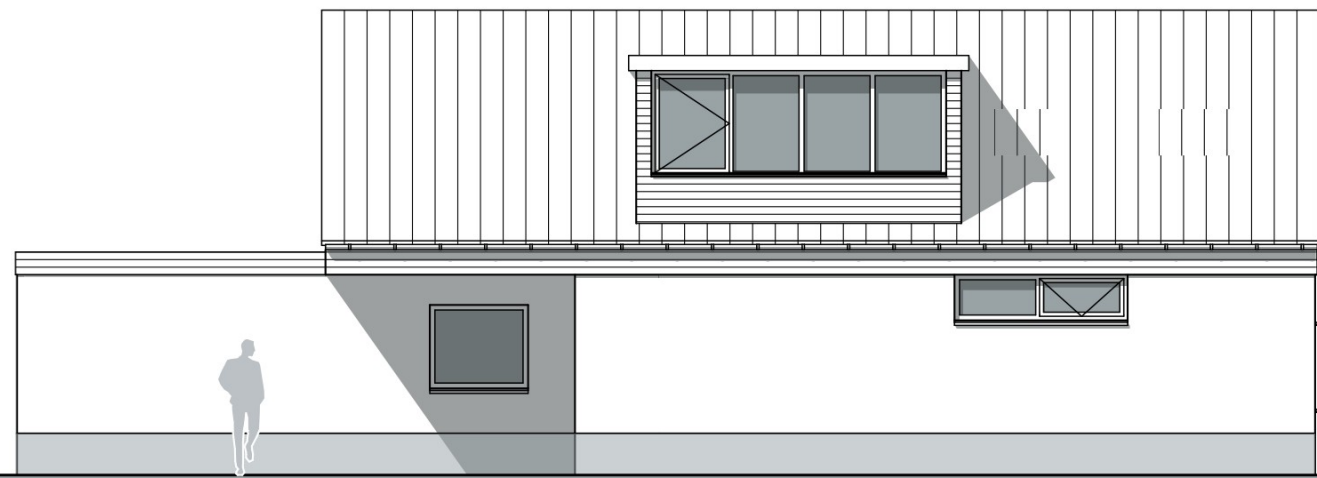


RECHTER ZIJGEVEL

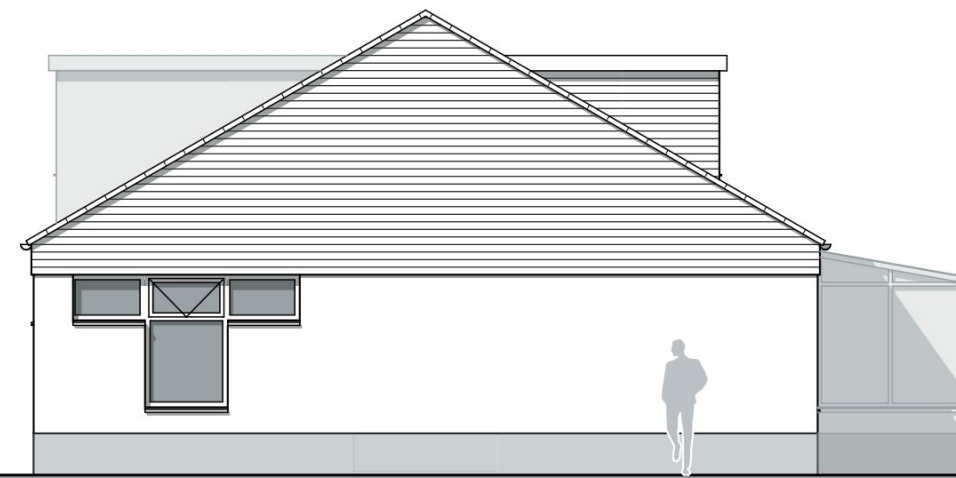


ACHTERGEVEL




LINKER ZIJGEVEL

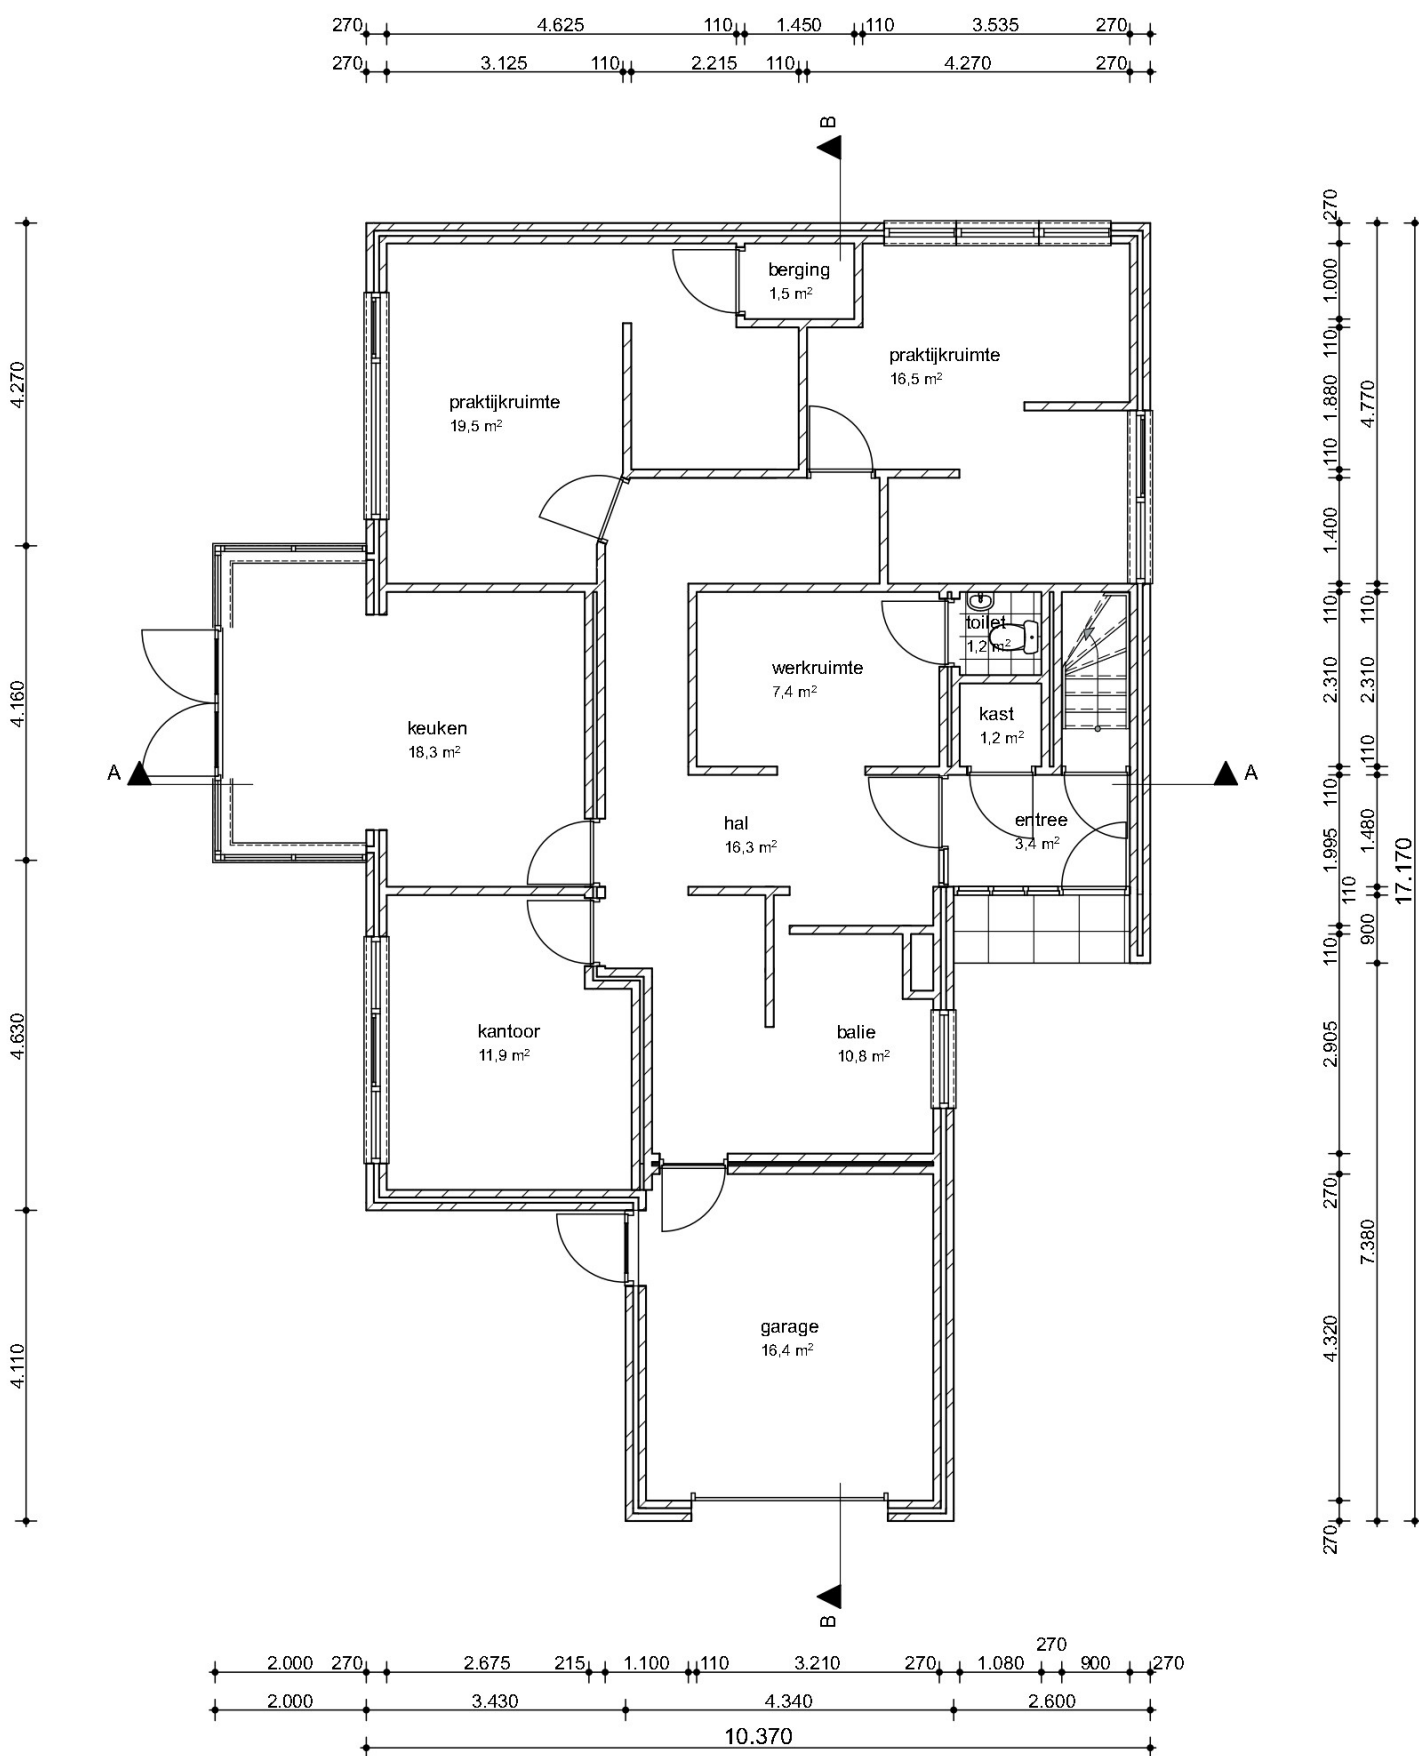

BEGANE GROND

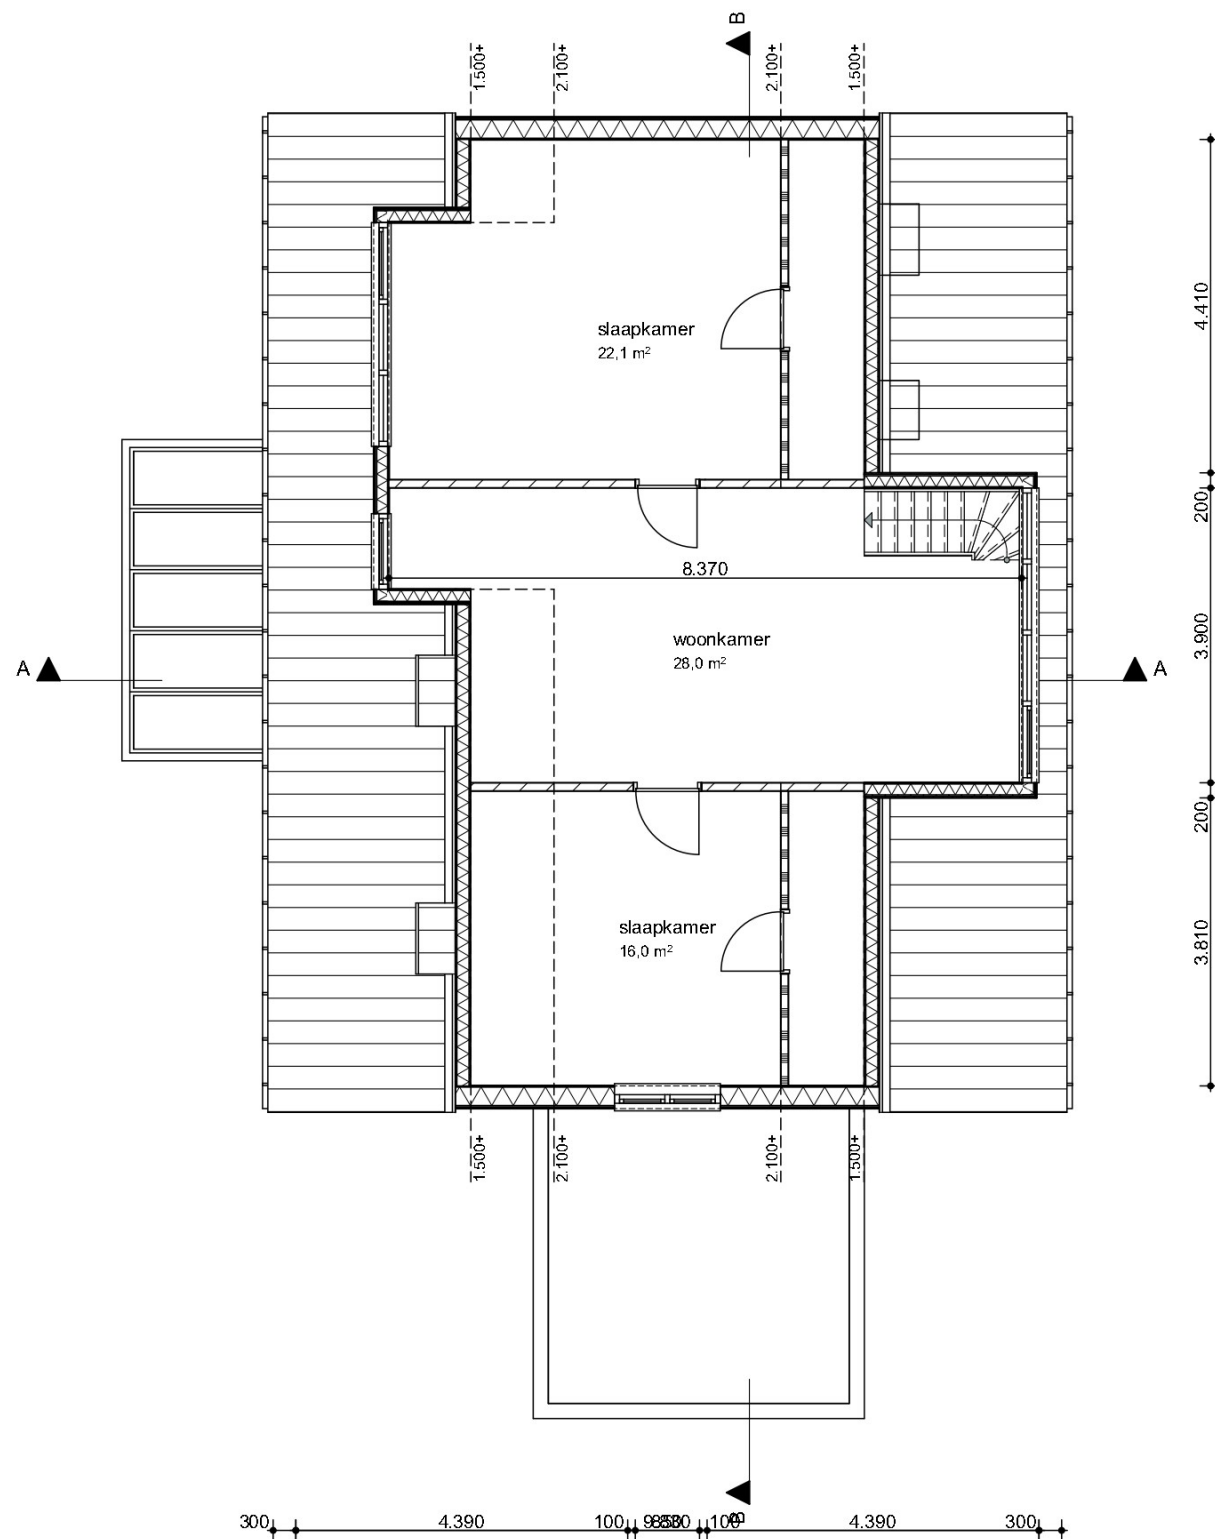

VERDIEPING

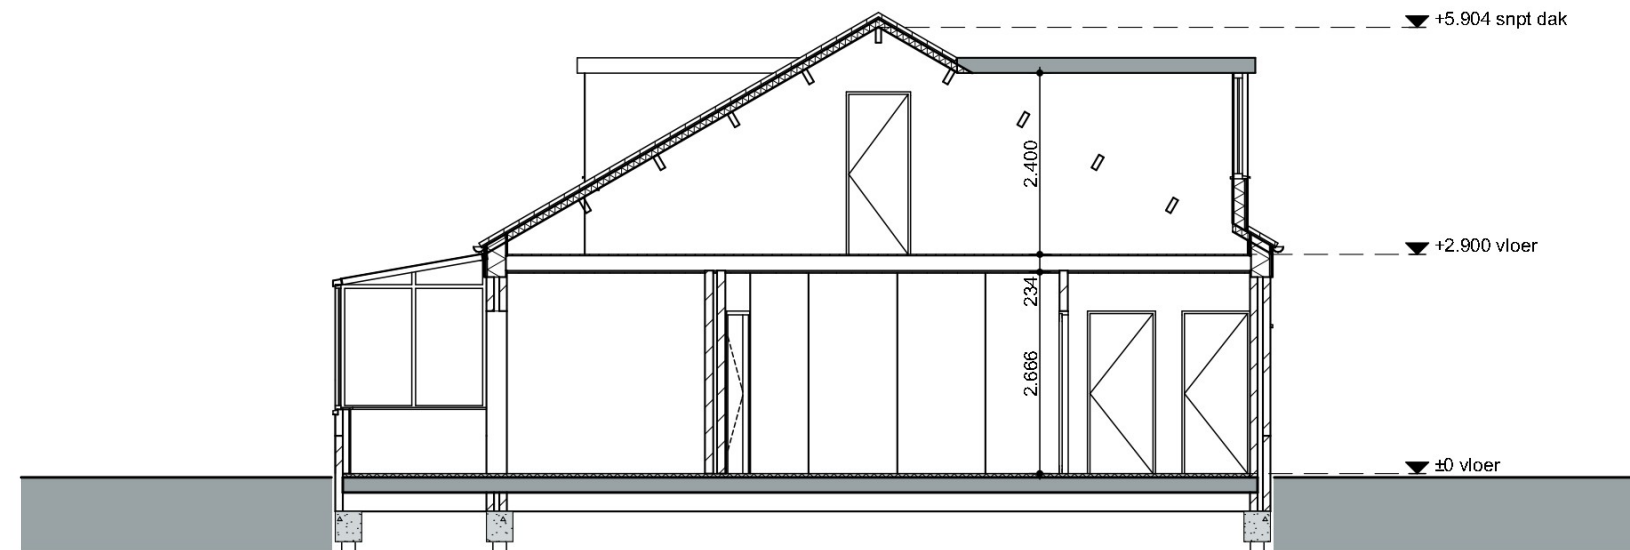

DOORSNEDE A-A



SITUATIE | 1:1000

Tussenlanen 1a,b,c,d
2861 CA Bergambacht
Kadastrale aanduiding: BAB00-A-9772



BESTAAND
OV-01

Projectnummer **3941**
Project **verbouw praktijkruimte naar appartementen Tussenlanen 1 a,b,c,d 2861 CA Bergambacht**
Opdrachtgever

Tekening **OV-01**
Omschrijving **Aanvraag omgevingsvergunning plattegronden, gevelaanzichten, doorsneden & situatie**

Schaal **1:100**
Datum **02-10-2023** | BM

(A)
(B)
(C)
(D)
(E)
(F)
(G)
(H)



BOUWADVIES Opaalstraat 5 | 2872 ZR Schoonhoven | t 0182 - 32 01 11 | info@verstoep.nl | www.verstoep.nl
ARCHITECTUUR
ONTWIKKELING

— Deze tekening is eigendom van Verstoep Bouwkundigen. Zonder schriftelijke toestemming mag deze niet worden gereproduceerd, verspreid of op andere wijze openbaar worden gemaakt. — Voor de eendertigjarige rechtenvervalsing zijn de voorwaarden van toepassing zoals genoemd in de DMR 2015.