



Nieuw
Details
02
schaal: 1:10

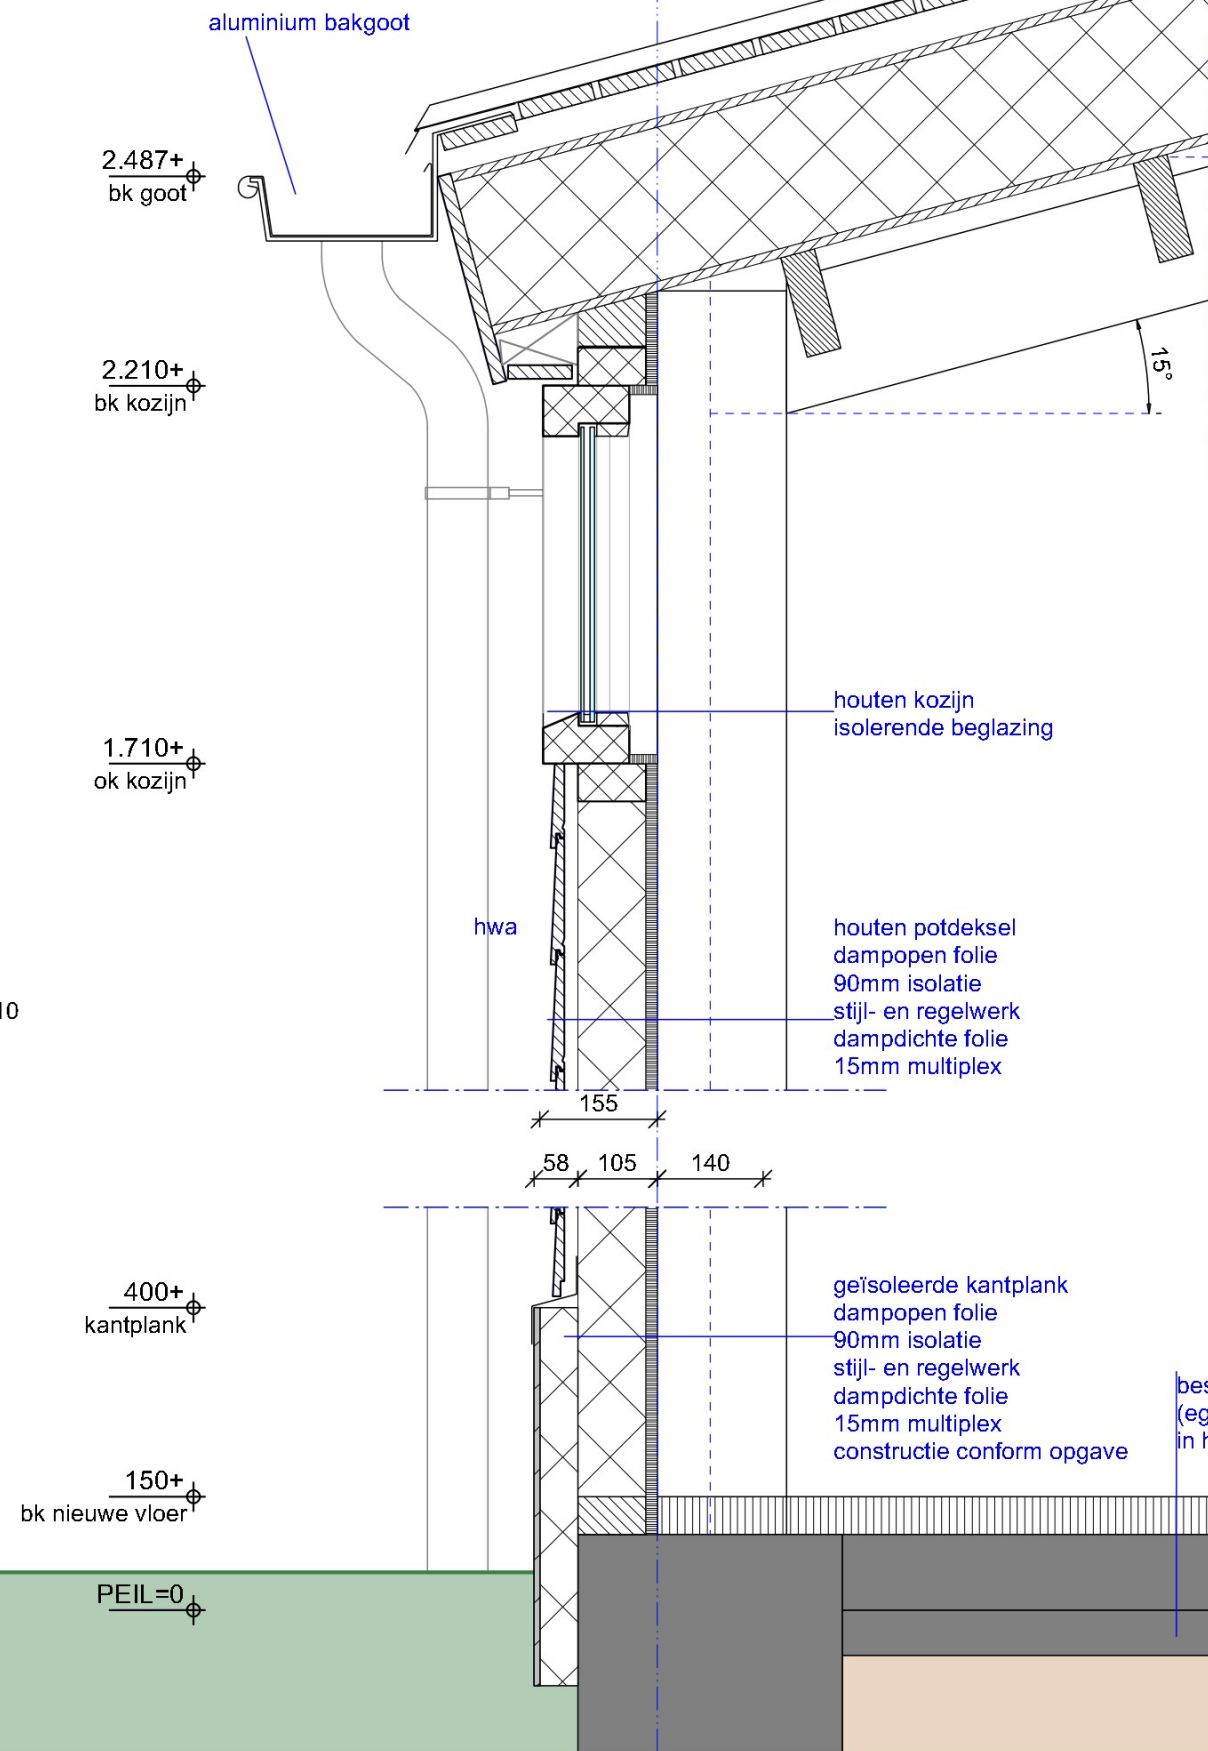


Nieuw
Details
01
schaal: 1:10

Nieuw
Details
03
schaal: 1:10

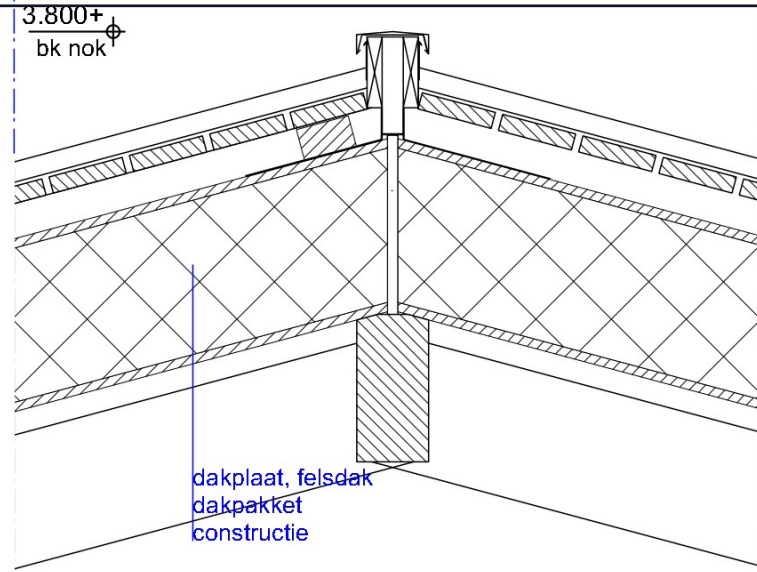

Kleuren en materialen		
Gevels		
- plint	XPS kantplank liplas	betongrijs (RAL7023)
- plaatwerk	hout, potdeksel	antraciet (RAL7016)
- kozijnen	hout	wit (RAL9016) & zweeds rood (RAL3011)
- deur	hout	zweeds rood (RAL3011)
- goot	zink	-
- hwa	kunststof	grijs (RAL7037)
Dak		
- dakplaat	Unidek Aero Metal, Rc-3,51	zwart (RAL9005)
- afwerking	Felsdak, zink	

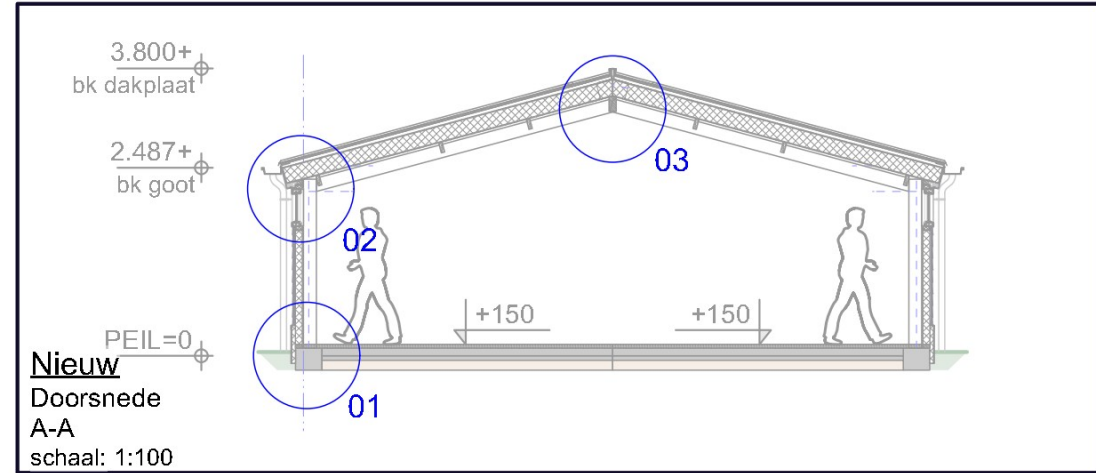

Nieuw
Doorsnede
A-A
schaal: 1:100

Maatvoering in het werk te controleren			
OMGEVINGSVERGUNNING			
project	Groot onderhoud schuur Westeinde 30, Berkenwoude	B Uitvoeringwijze	29-02-2024 fh
		A Diverse	24-10-2022 fh
		wijziging	wijz. datum get.
onderdeel	Nieuw Details	werknr.	19.116-03
		bladnr.	DT01
opdrachtgever		gew.	B
		datum	06-10-2022
		get.	fh
		schaal	1:10
		formaat	A3
PLANRESULT RIJNLAND		adres	Wilhelminastraat 39
		postcode	2411 CX Bodegraven
		telefoon	(0172) 65 00 25
		email	@planresult.nl