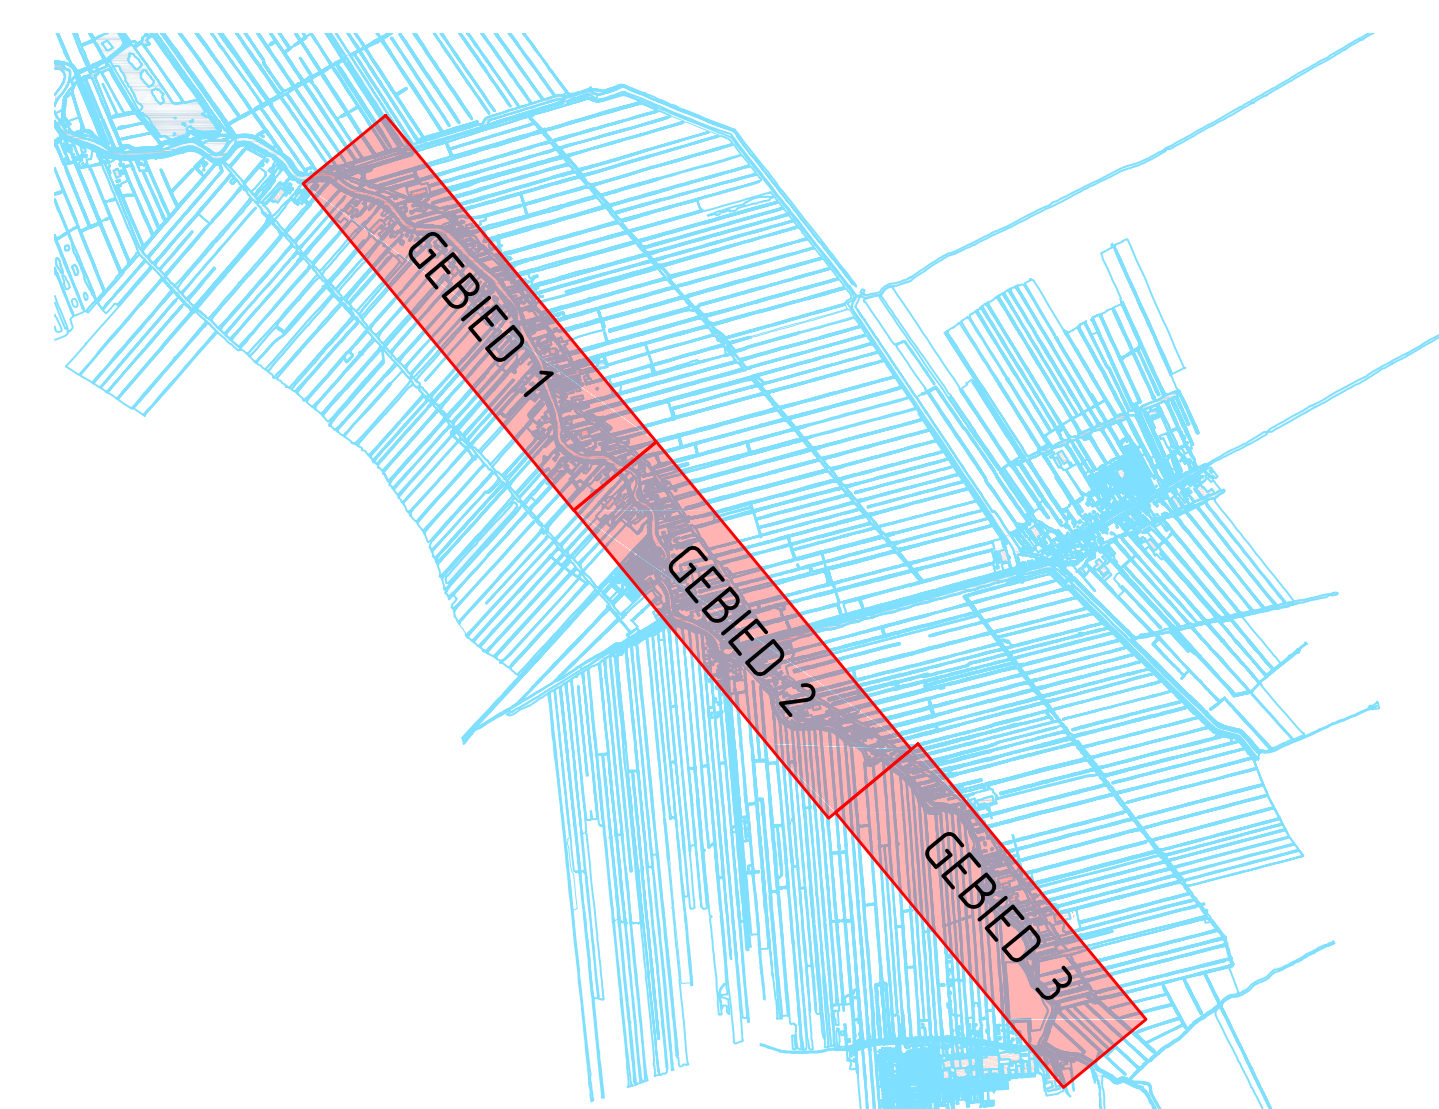


- De pijlen geven de werkrichting aan per fase.
- Bij tekst in rood is het vak gesloten voor alle verkeer.
- Tekst in zwart gaan we trachten middels inzet verkeersregelaars te realiseren, zoals afgesproken.

[illegible]

BLADOVERZICHT

	Rt	:			
	WT	:			
	LT	:	28-03-2024	OK	BGR
	VO	:			
	SD	:	26-06-2023	OK	NH
SR	:				
	versie	:	datum	:	getekend
		:		:	gecontroleerd

Vlist

Oost-Vlisterdijk, Bonrepas asfalt onderhoud

Bonrepas, Oost-Vlisterdijk, Slangeweg

Contract tekening

Overzicht met metring

Vebening: VL1601-C02-Cta bladen: T01 van 3 bladen schaal: 1 : 2000	datum: 28-03-2024 getekend: C. Klootwijk gecontroleerd: R.K. de Romph
--	---



Krimpenerwaard

Gedeponeerd bij:
 Dorpsloot 8
 2016A Strijckx
 tel. 0182
 krimpenerwaard.nl



IKBW
Ingenieursbureau Krimpenerwaard
Rijnlandseweg 1
2920 AD Kringsen aan den IJssel
Nederland