

Revisie	Datum	Omschrijving	Getekend

Opdracht :



Project :

Ontwikkeling appartementen en
commerciële ruimte
2941 BM Kerkweg 10 te Lekkerkerk

Fase :

Definitief ontwerp

Onderwerp :

Bezonningsstudie

Project nr. :

20.11430

Datum : 03-07-2023

Schaal : 1:1250

Getekend : FE

Formaat : A3



Ziggurat
Coolwijkseweg 1a
3218 VC Heenvliet

0181-66 94 66

ziggurat.nl
www.ziggurat.nl

Tekening


DO-900



20 Maart / 09:00




20 Maart / 12:00

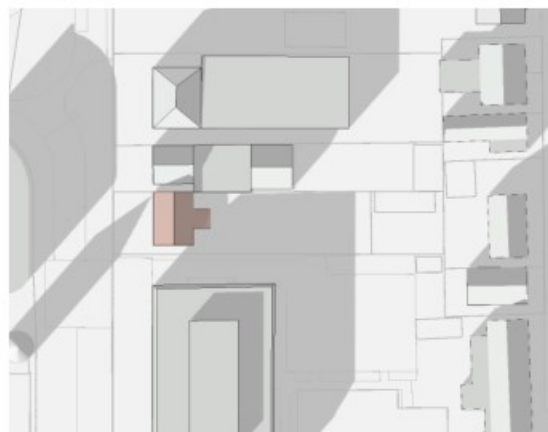


20 Maart / 15:00




20 Maart / 17:00

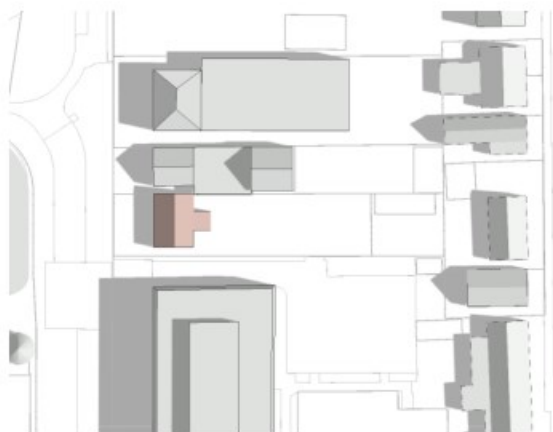

21 Juni / 09:00

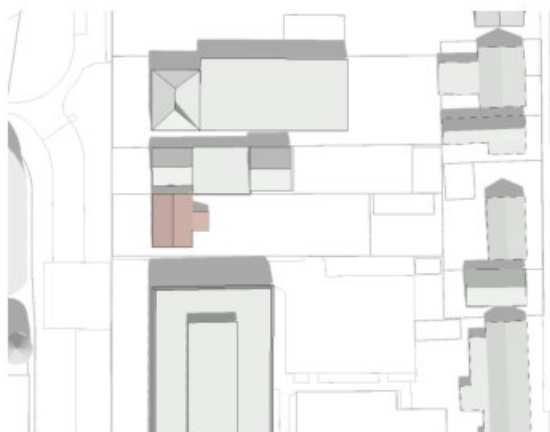

21 Juni / 12:00

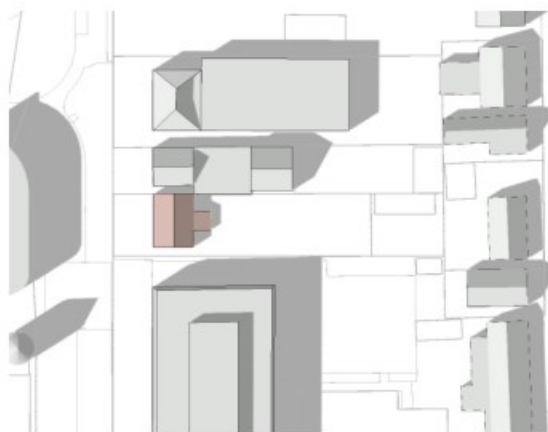

21 Juni / 15:00



21 Juni / 17:00



21 Juni / 19:00



22 September / 09:00



22 September / 12:00



22 September / 15:00



22 September / 17:00



21 December / 09:00



21 December / 12:00




21 December / 15:00




Bezonningstudie- Bestaand gebouw

20.11430 | DO-900 | Ontwikkeling appartementen en commerciële ruimte Kerkweg 10 te Lekkerkerk | 03 Juli 2023 | schaal 1:1250




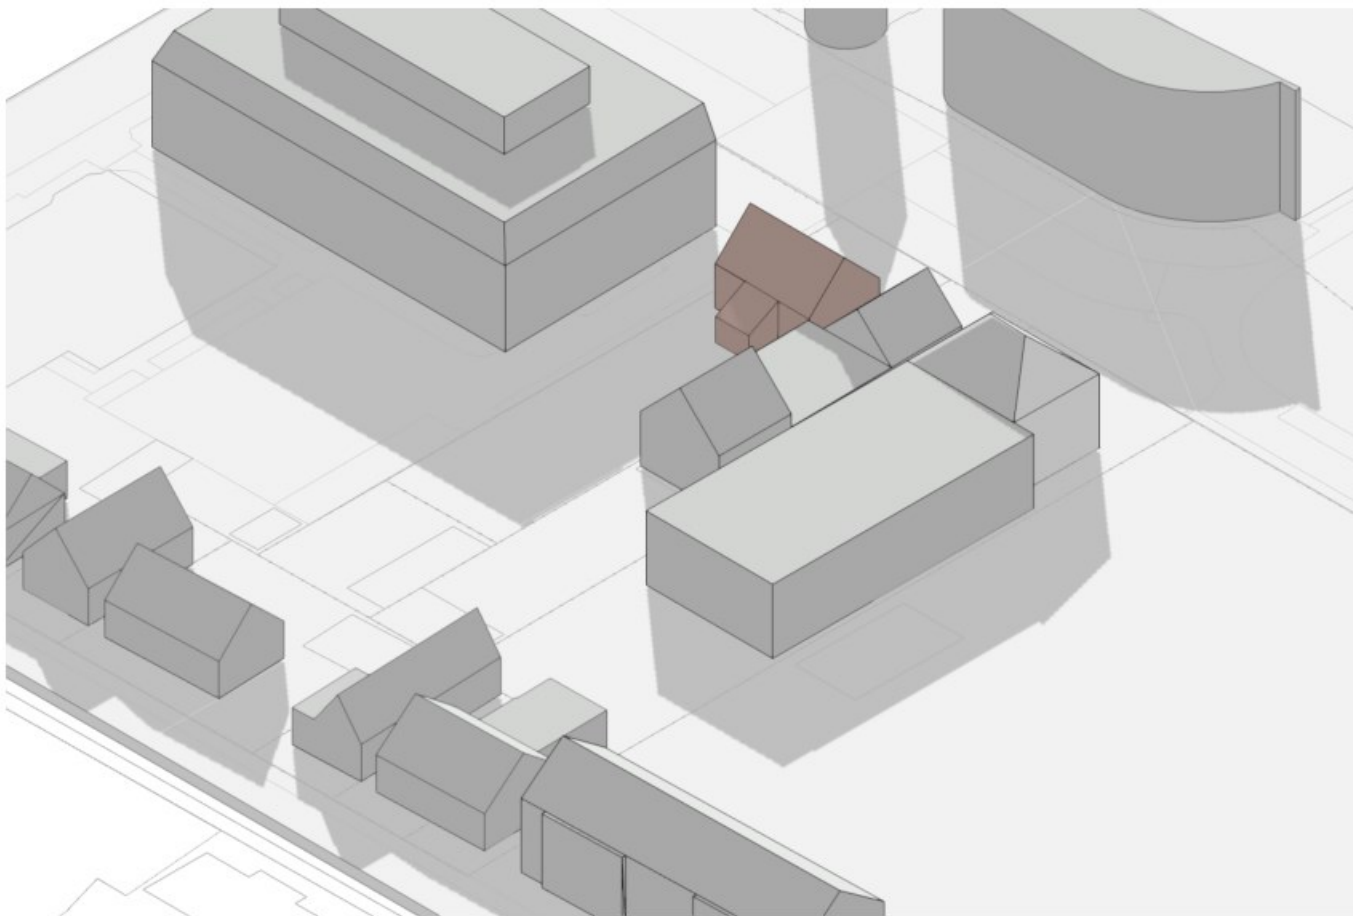


20 Maart / 15:00

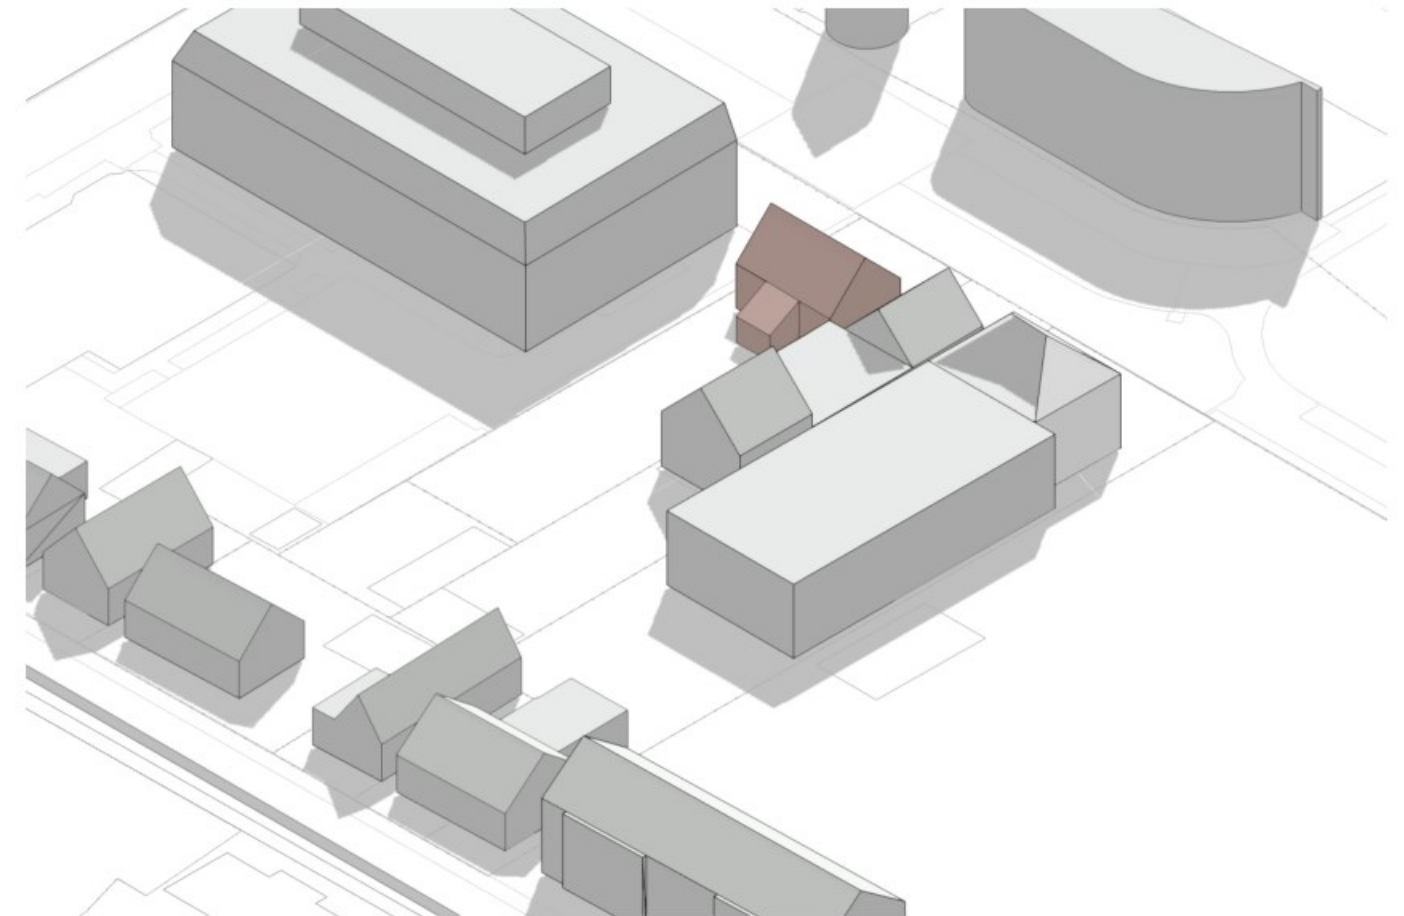

21 Juni / 15:00

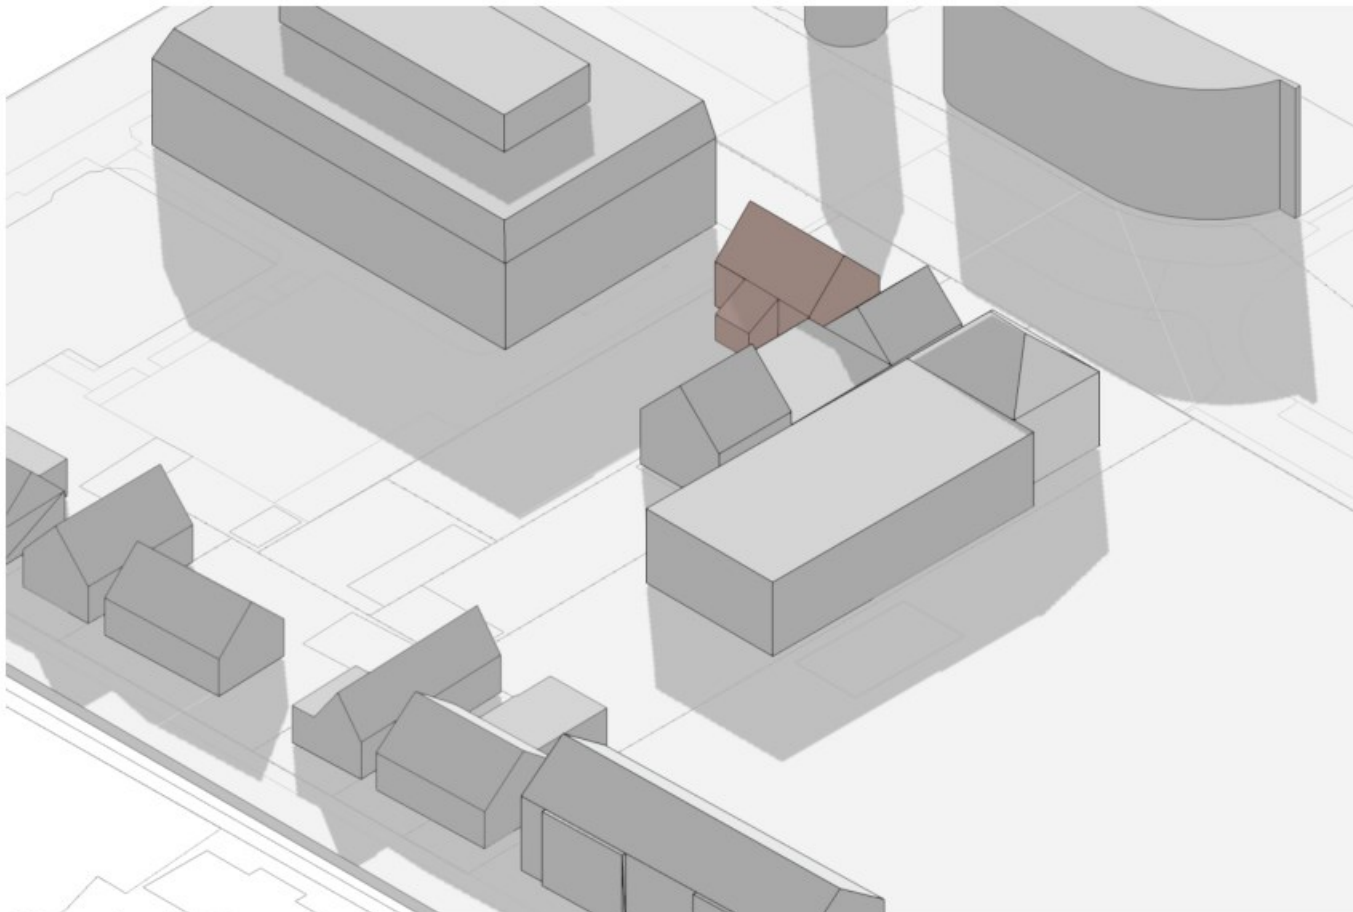


22 September / 15:00

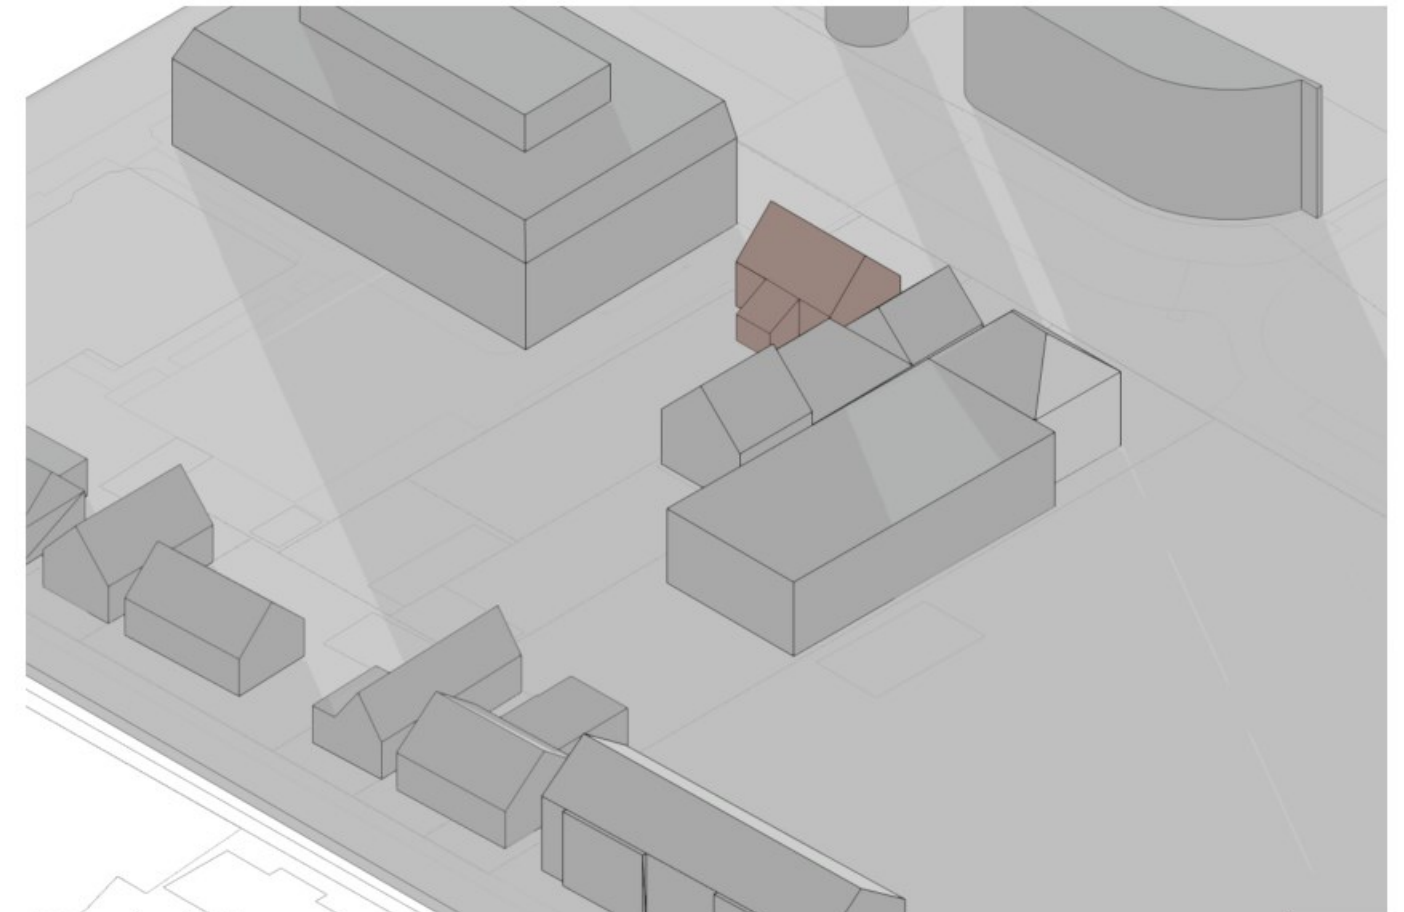

21 December / 15:00

Bezonningsstudie- Bestaand gebouw


20.11430 | DO-900 | Ontwikkeling appartementen en commerciële ruimte Kerkweg 10 te Lekkerkerk | 03 Juli 2023 |

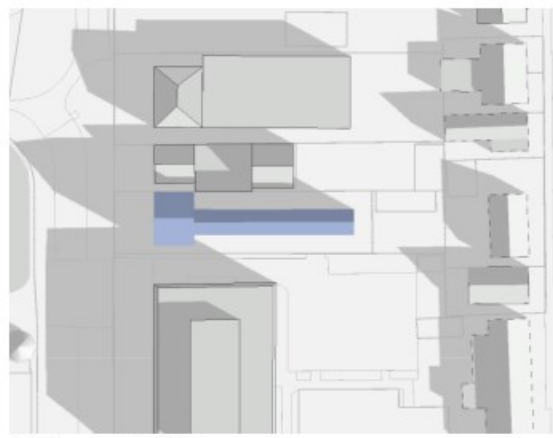


20 Maart / 09:00




20 Maart / 12:00

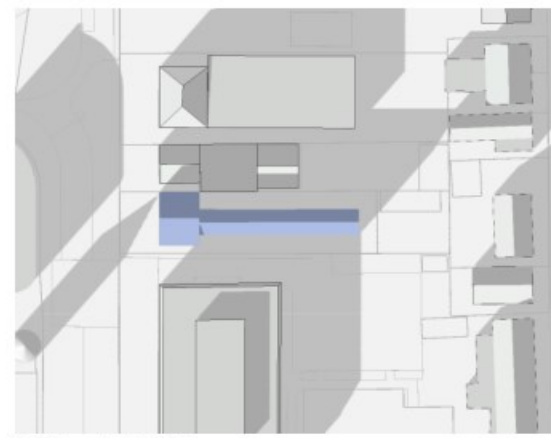

20 Maart / 15:00

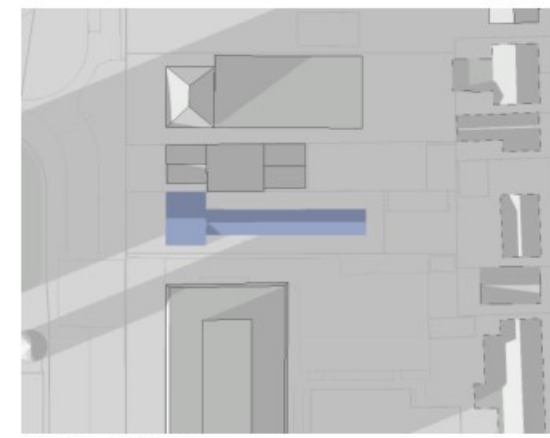


20 Maart / 17:00

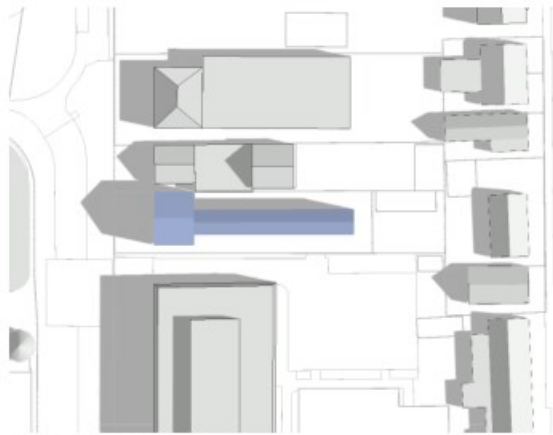


21 Juni / 09:00




21 Juni / 12:00

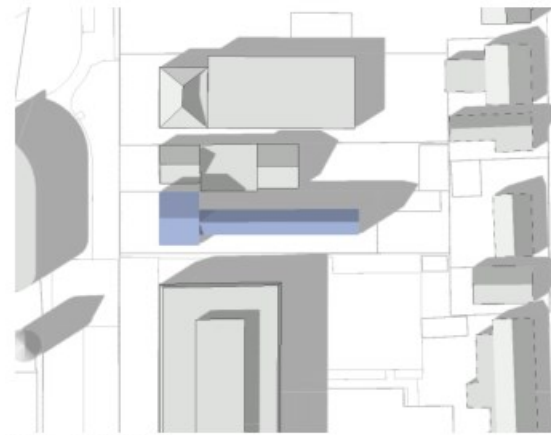


21 Juni / 15:00

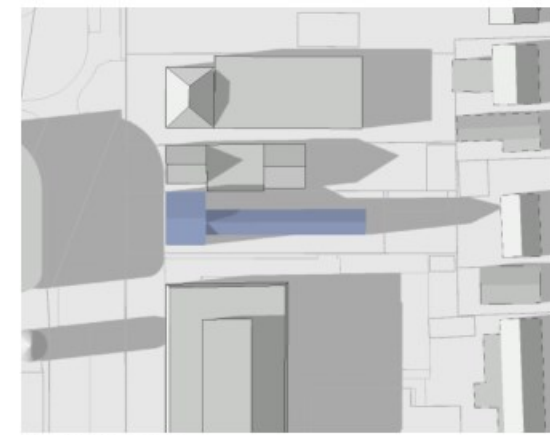

21 Juni / 17:00

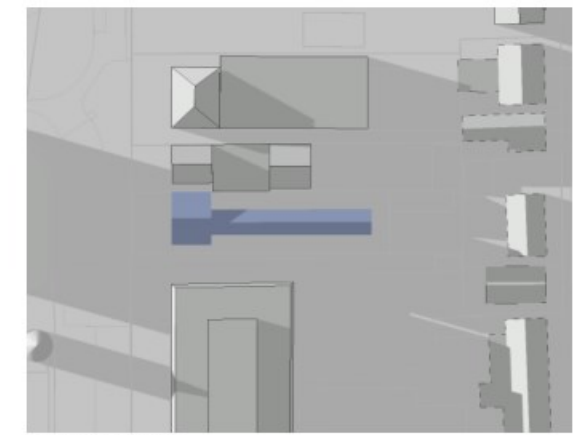


21 Juni / 19:00

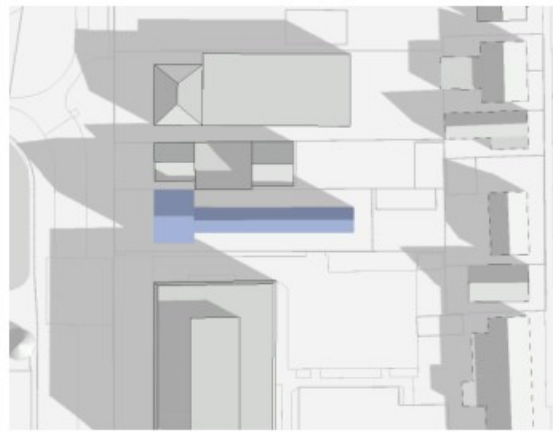


22 September / 09:00



22 September / 12:00

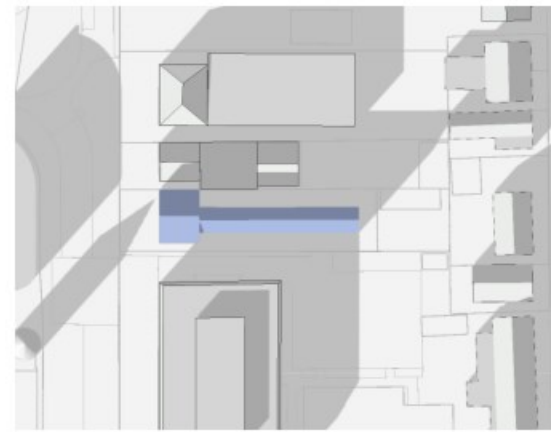

22 September / 15:00

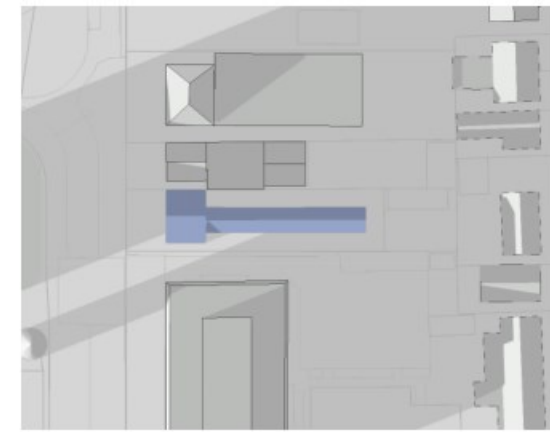

22 September / 17:00




21 December / 09:00



21 December / 12:00




21 December / 15:00

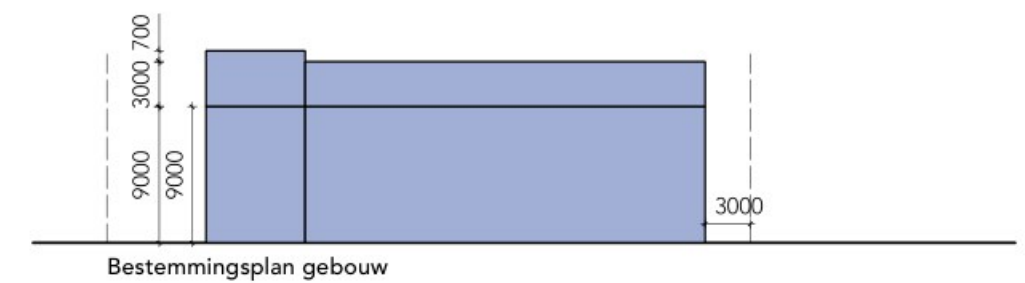


Bezonningsstudie- Bestemmingsplan gebouw

20.11430 | DO-900 | Ontwikkeling appartementen en commerciële ruimte Kerkweg 10 te Lekkerkerk | 03 Juli 2023 | schaal 1:1250




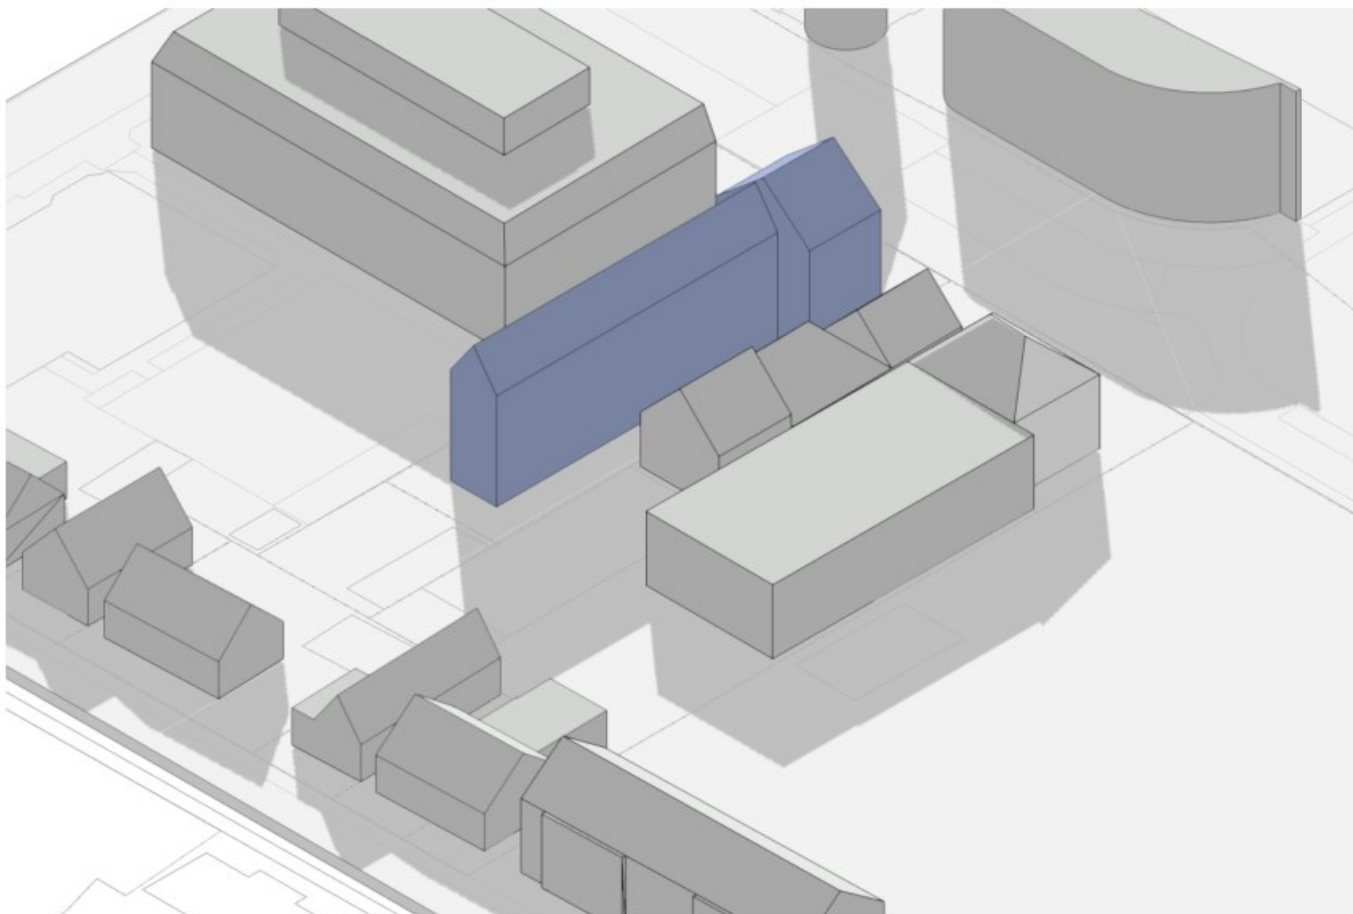


20 Maart / 15:00

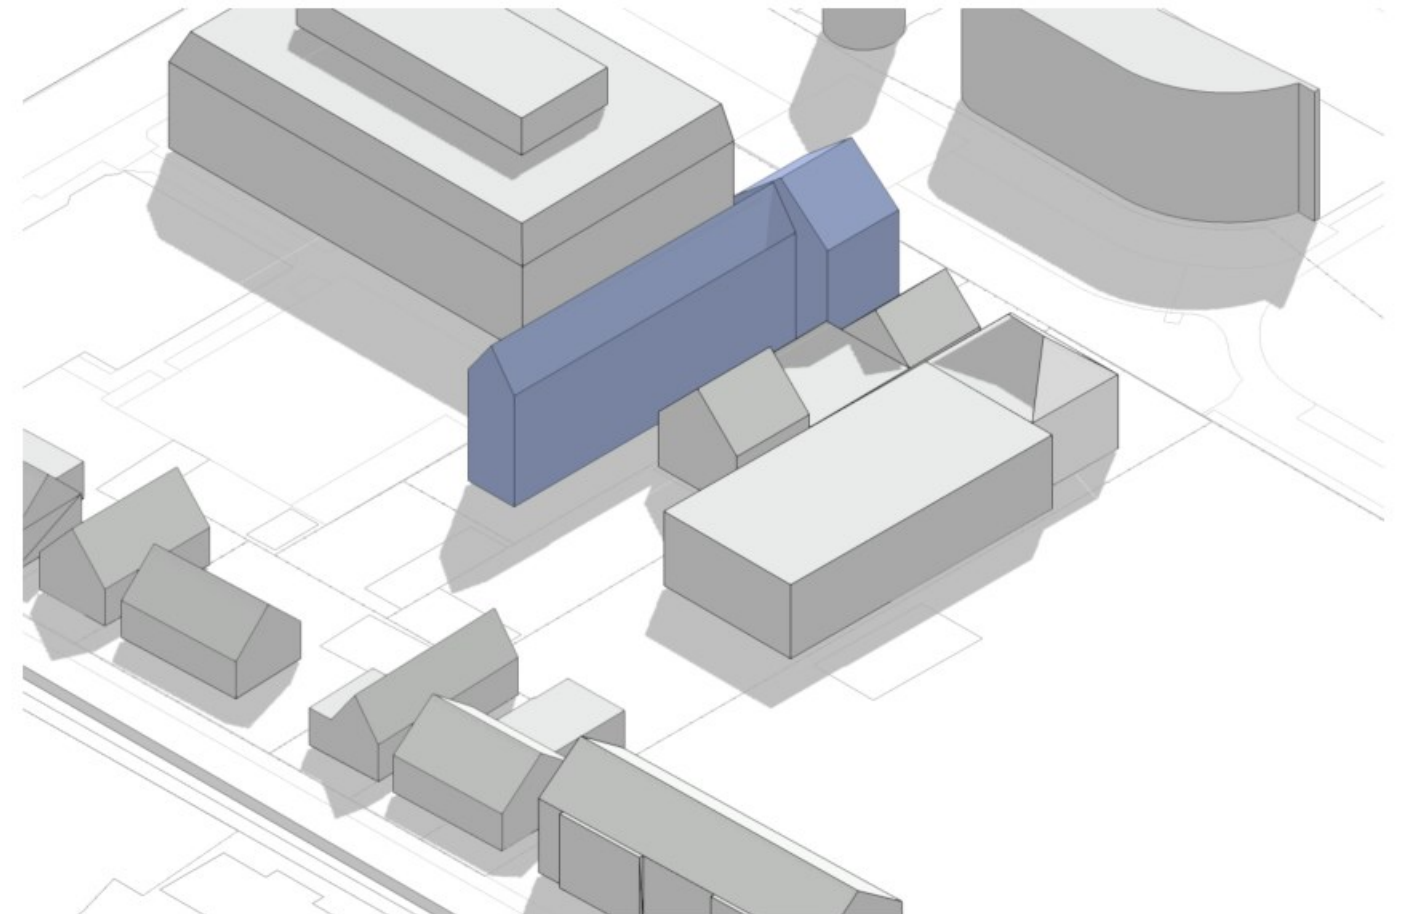

21 Juni / 15:00

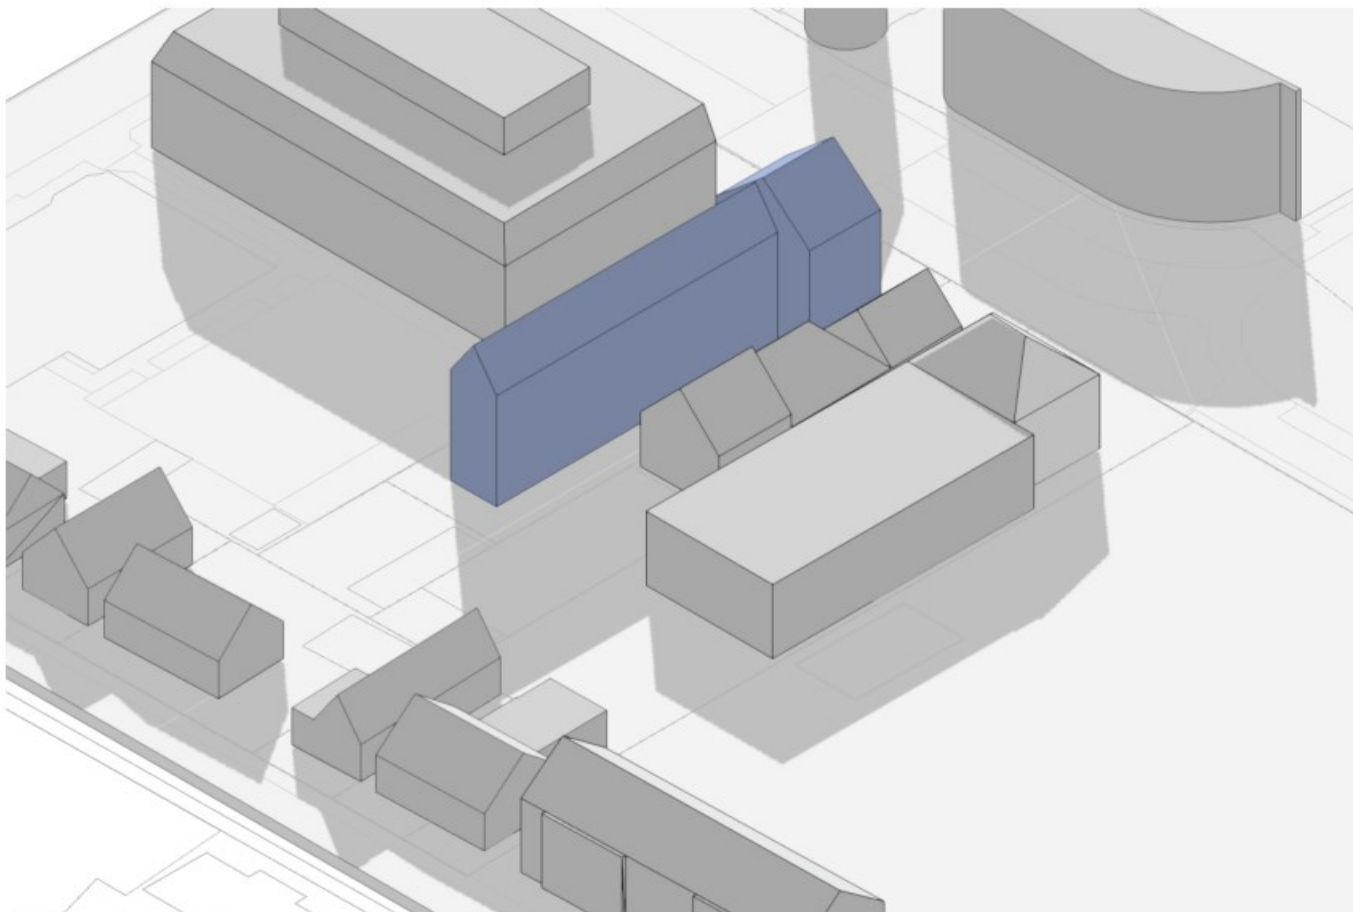


22 September / 15:00

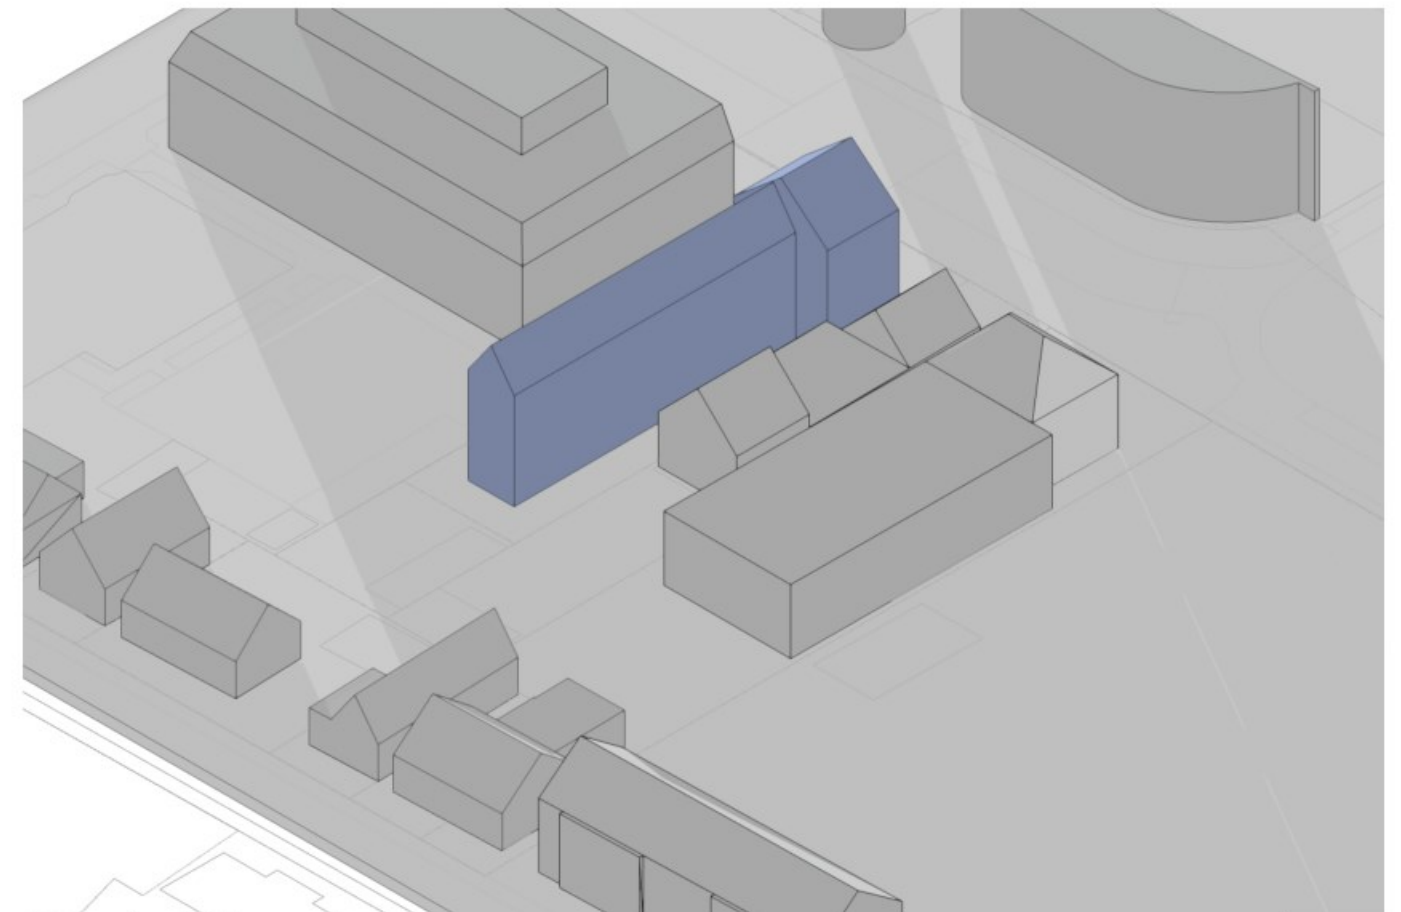

21 December / 15:00

Bezonningsstudie- Bestemmingsplan gebouw


20.11430 | DO-900 | Ontwikkeling appartementen en commerciële ruimte Kerkweg 10 te Lekkerkerk | 03 Juli 2023 |

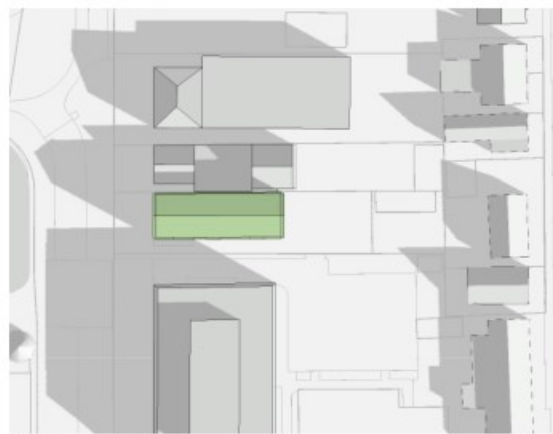

20 Maart / 09:00




20 Maart / 12:00

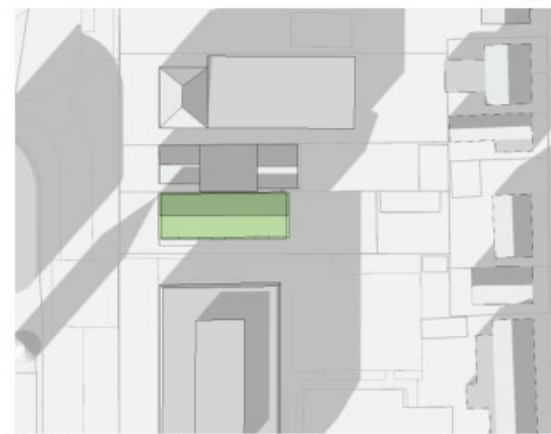

20 Maart / 15:00




20 Maart / 17:00

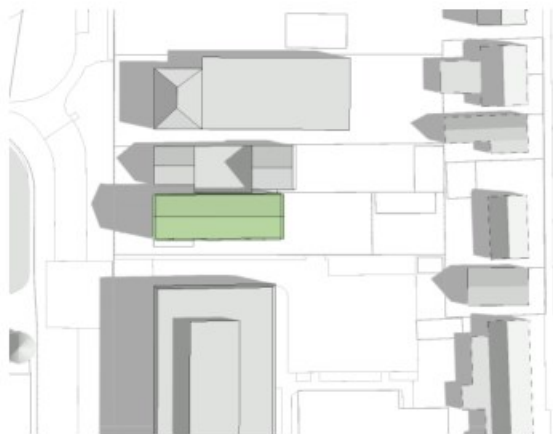


21 Juni / 09:00



21 Juni / 12:00

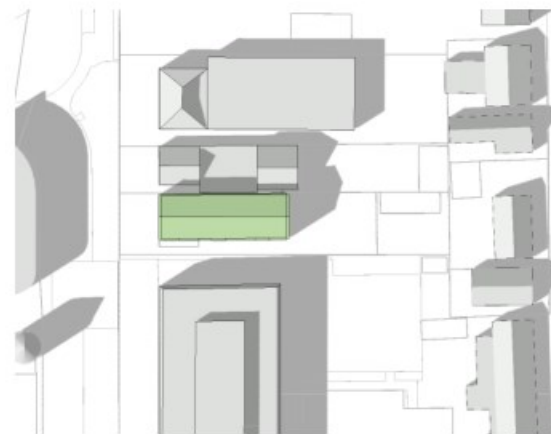


21 Juni / 15:00

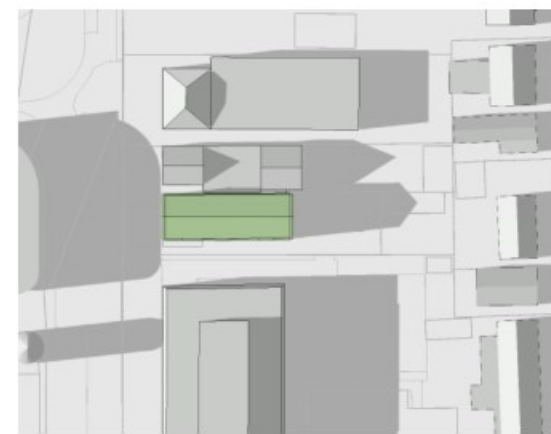

21 Juni / 17:00




21 Juni / 19:00

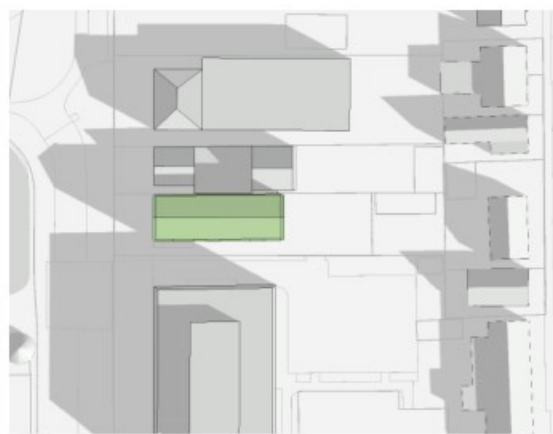

22 September / 09:00



22 September / 12:00

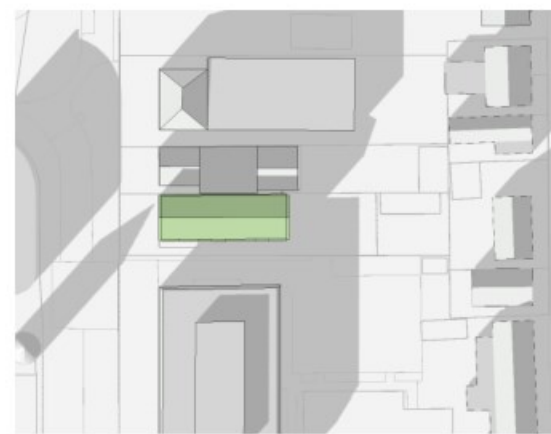

22 September / 15:00



22 September / 17:00




21 December / 09:00



21 December / 12:00




21 December / 15:00

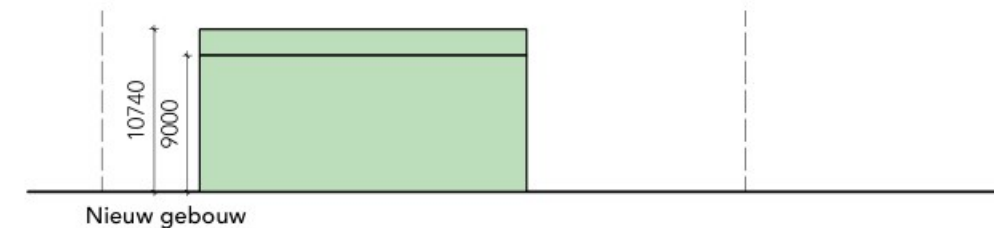


Bezonningsstudie- Nieuw gebouw

20.11430 | DO-900 | Ontwikkeling appartementen en commerciële ruimte Kerkweg 10 te Lekkerkerk | 03 Juli 2023 | schaal 1:1250




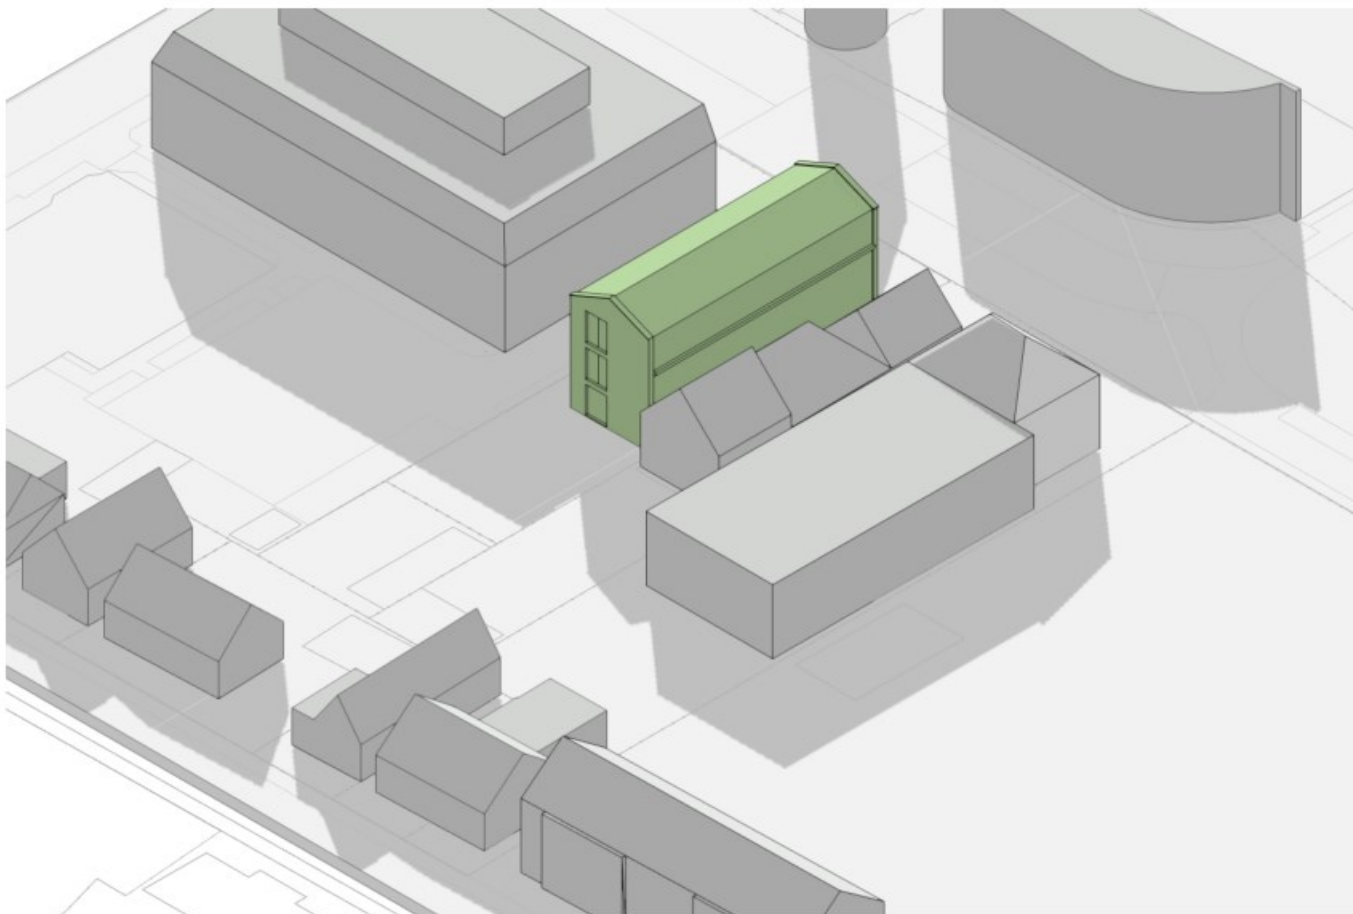


20 Maart / 15:00

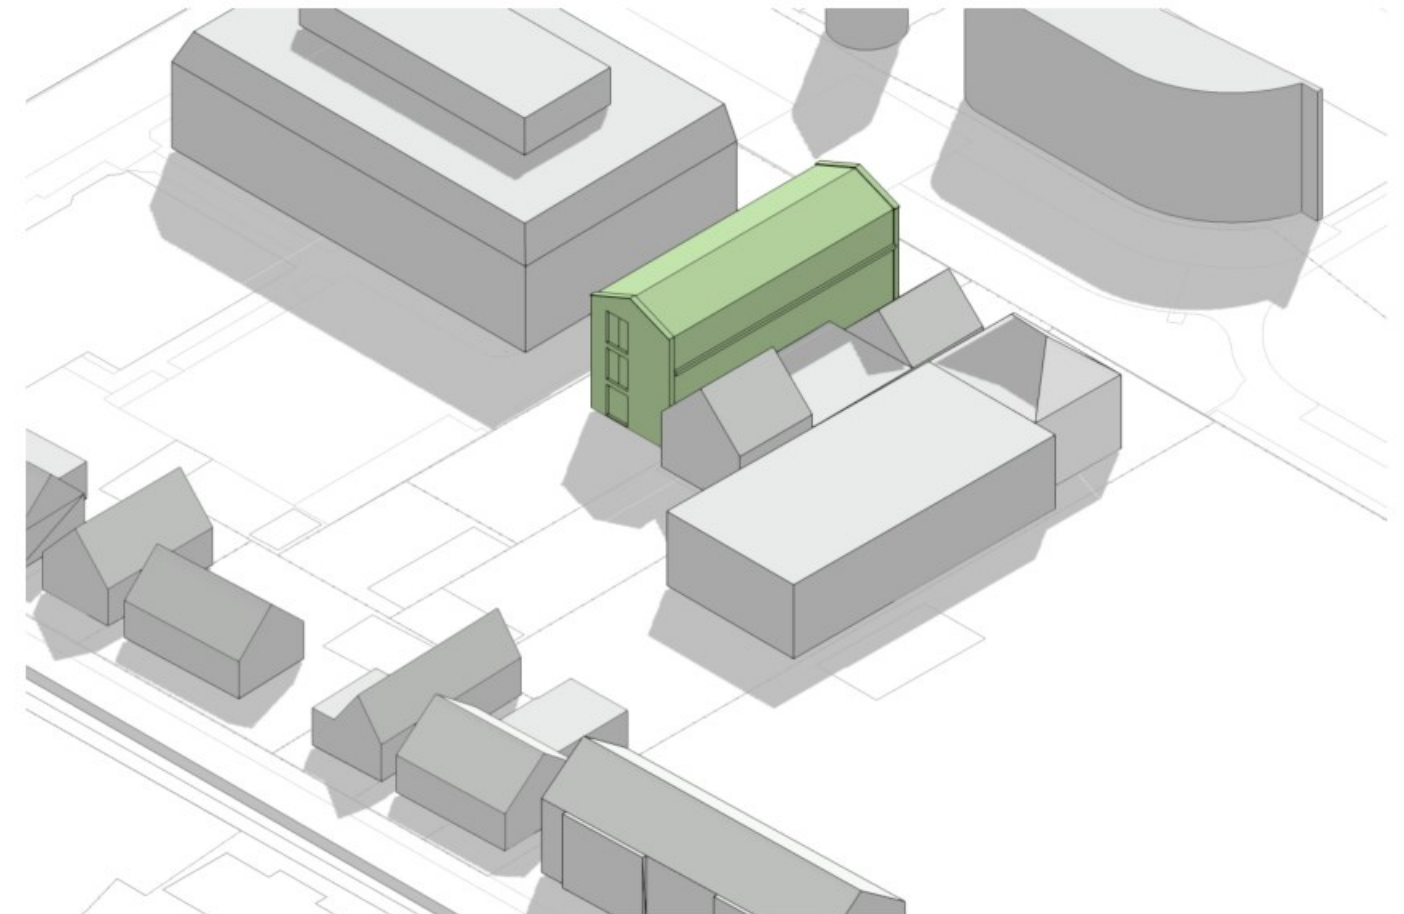

21 Juni / 15:00

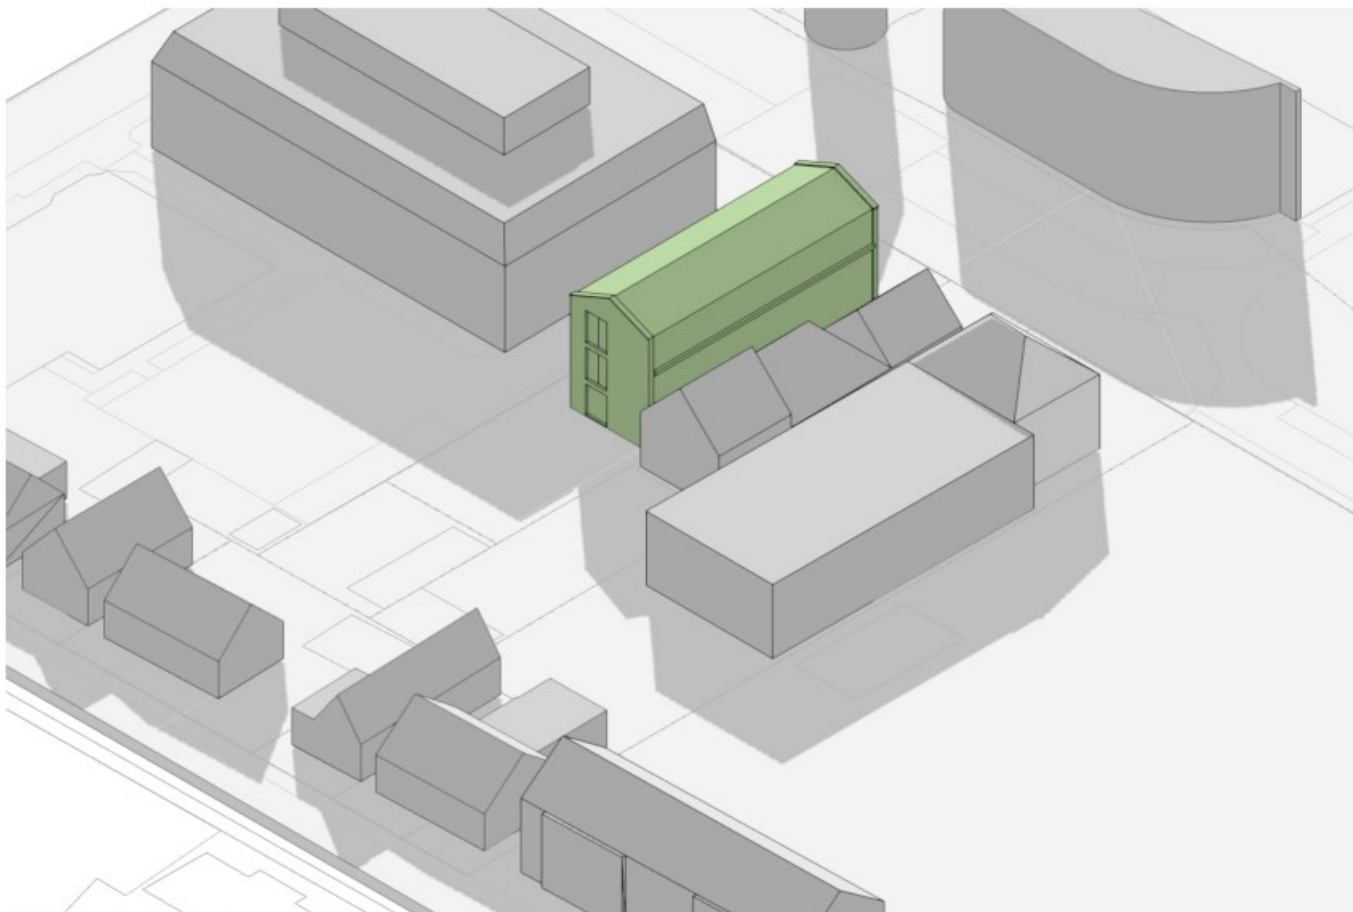

22 September / 15:00

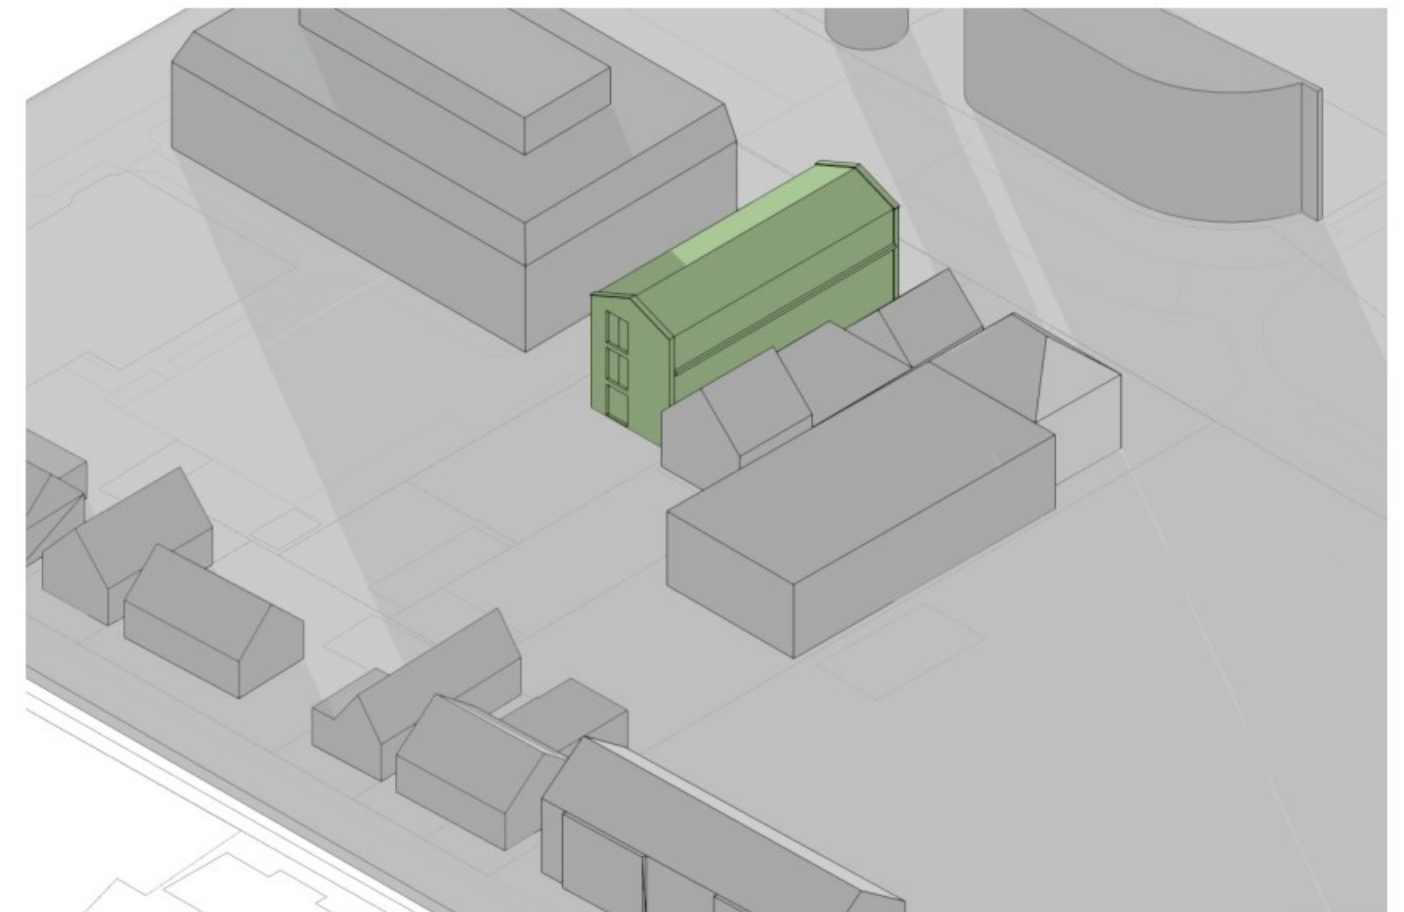

21 December / 15:00

Bezonningsstudie- Nieuw gebouw

20.11430 | DO-900 | Ontwikkeling appartementen en commerciële ruimte Kerkweg 10 te Lekkerkerk | 03 Juli 2023 |