




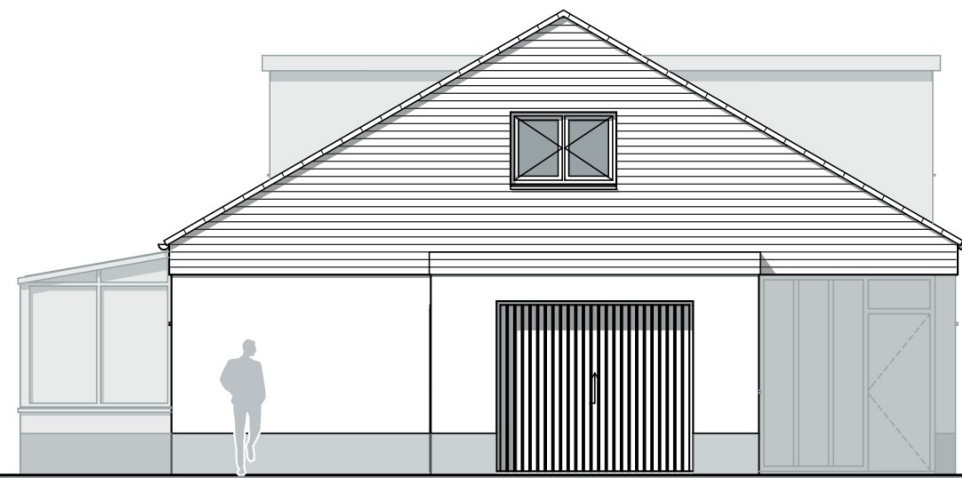


VOORGEVEL

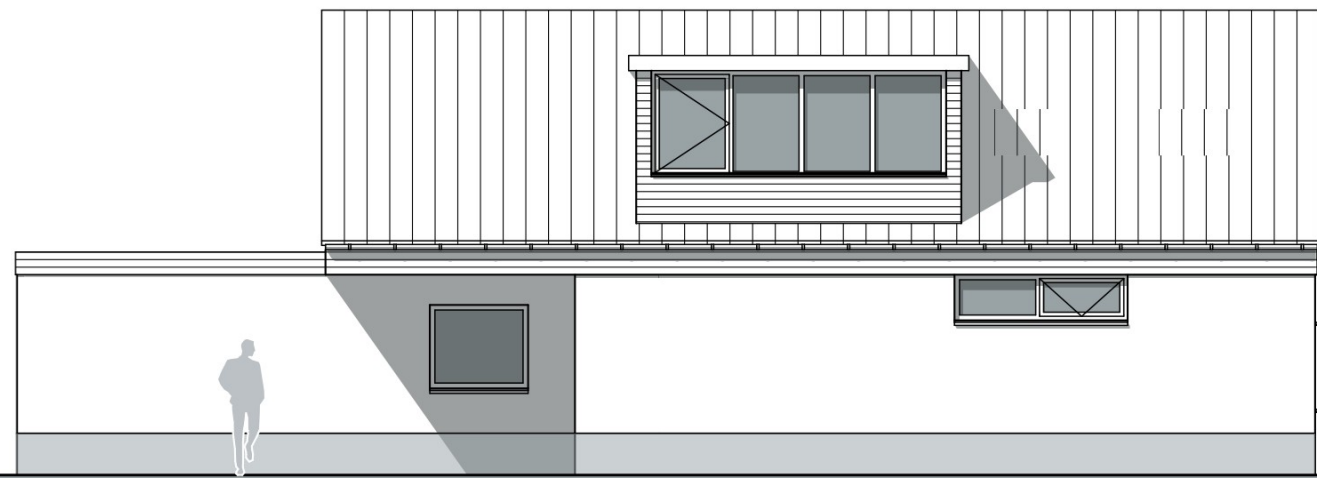


RECHTER ZIJGEVEL

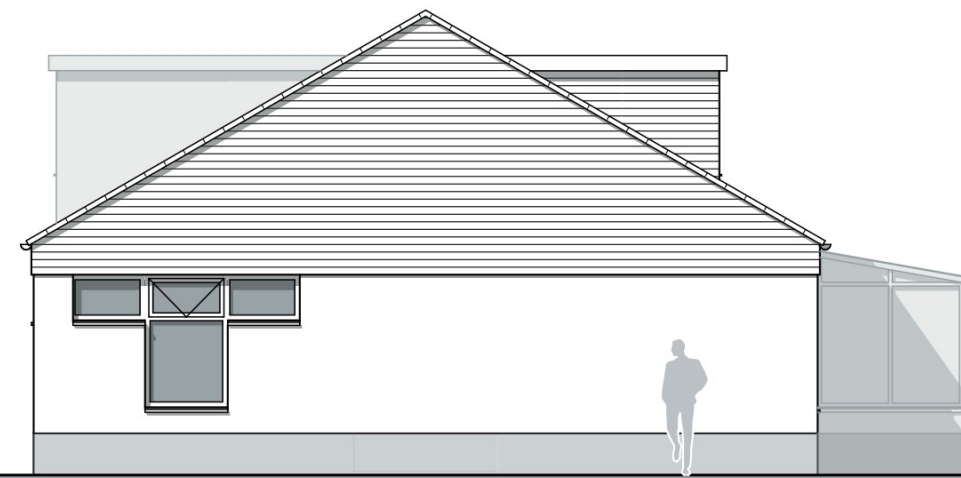


ACHTERGEVEL

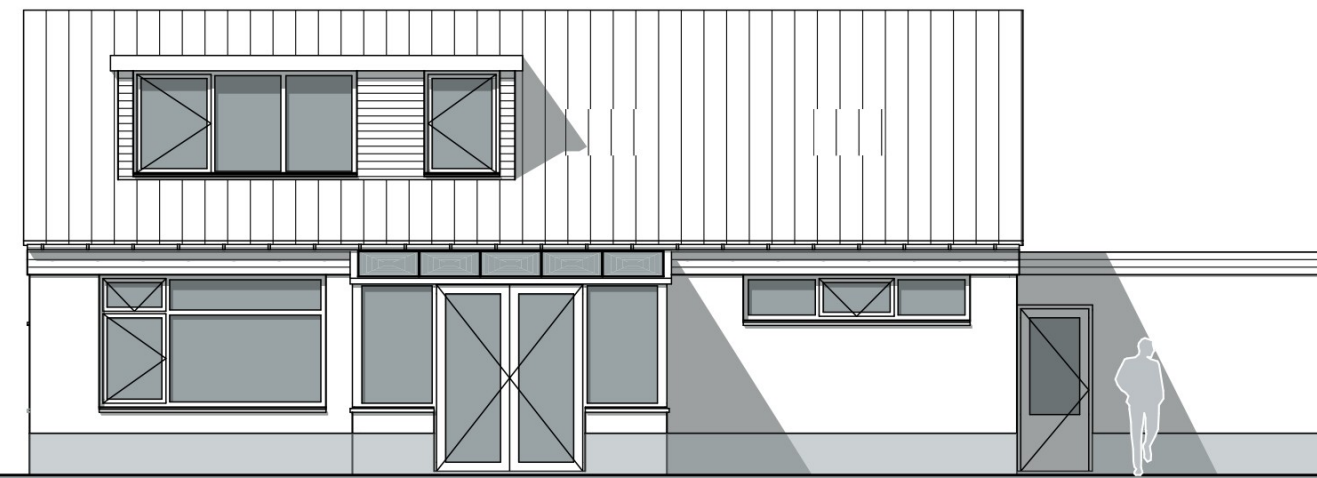


LINKER ZIJGEVEL

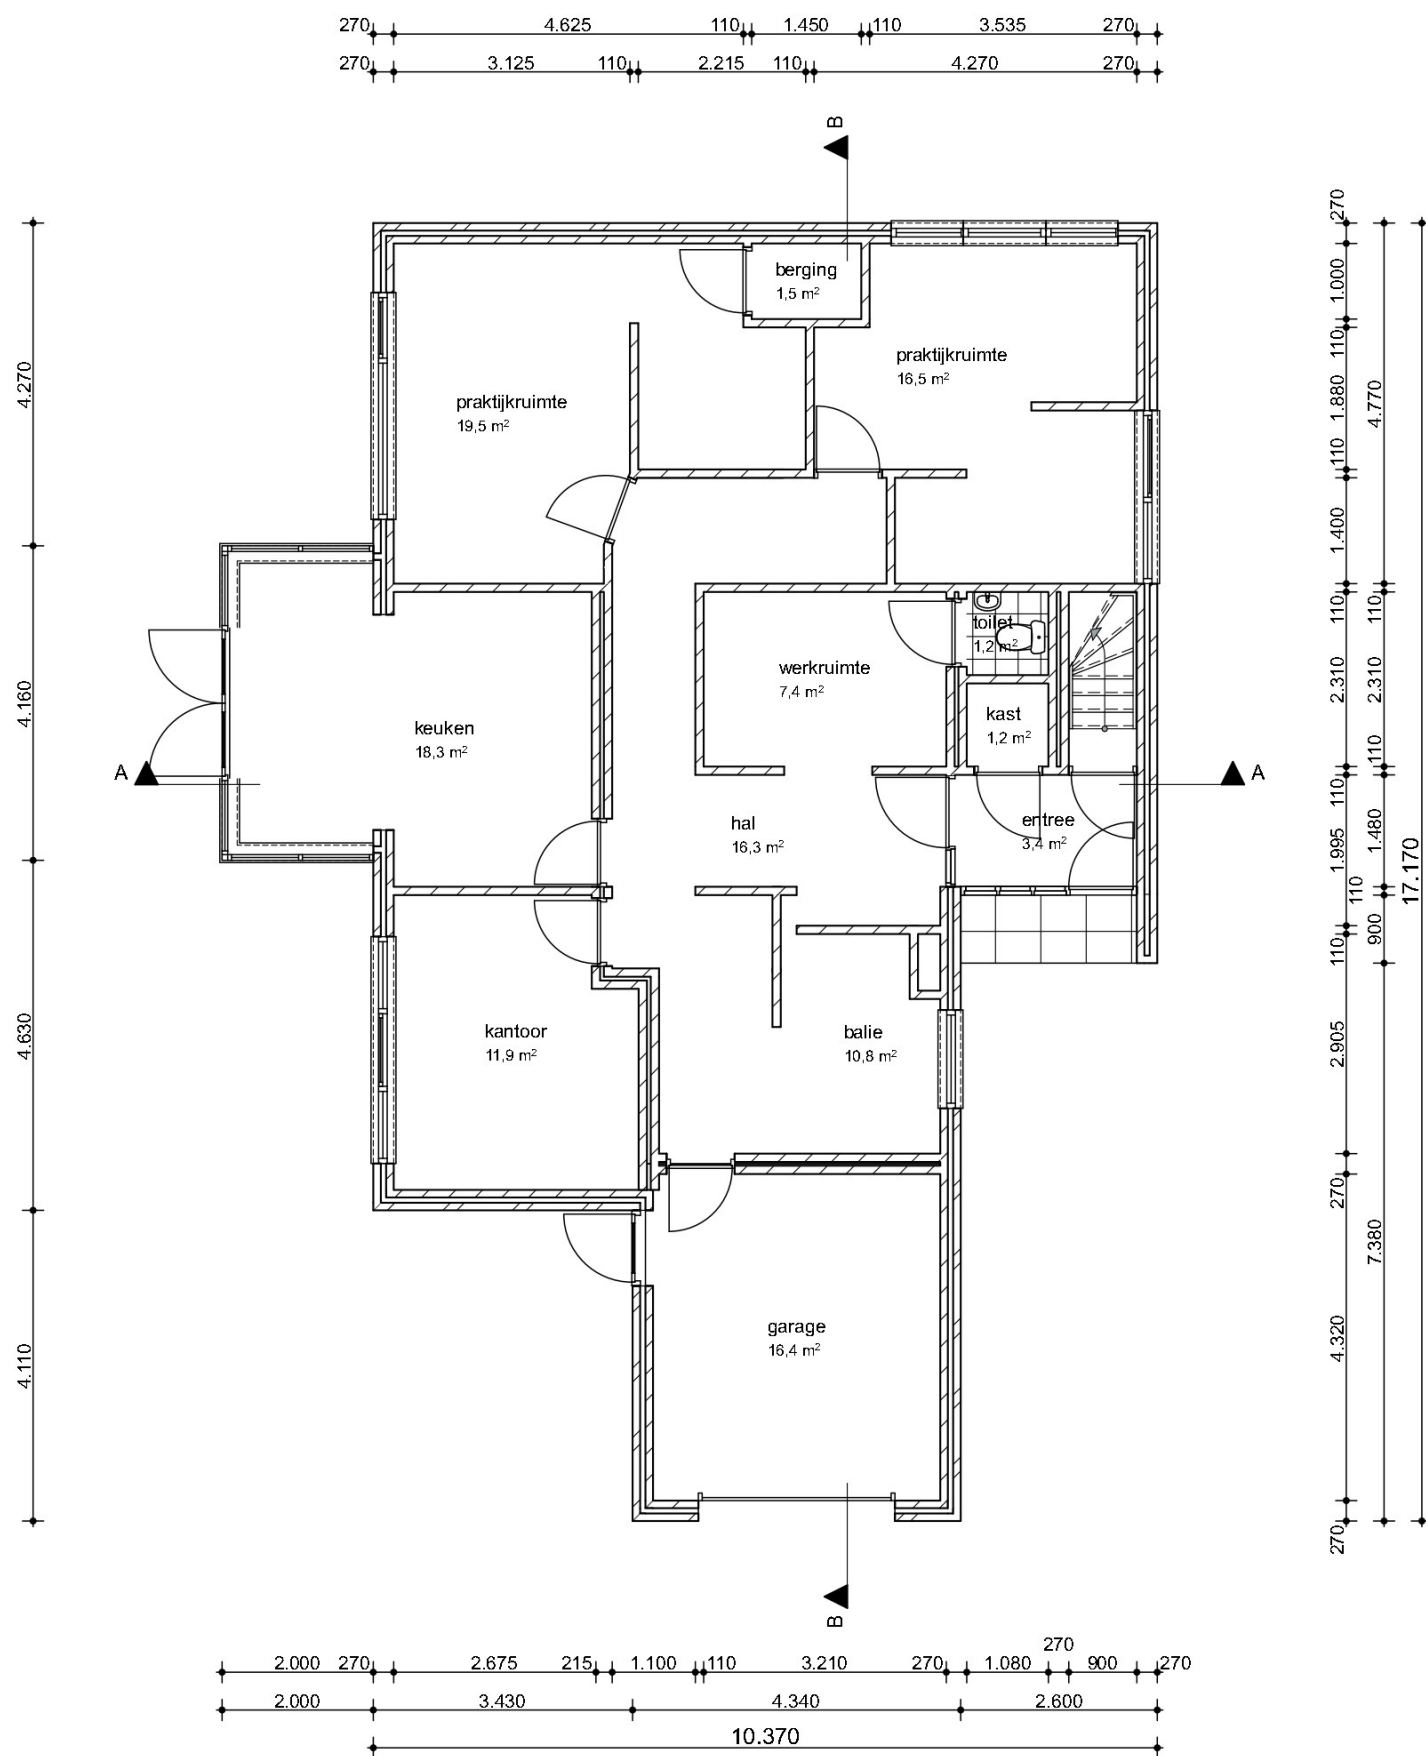

BEGANE GROND

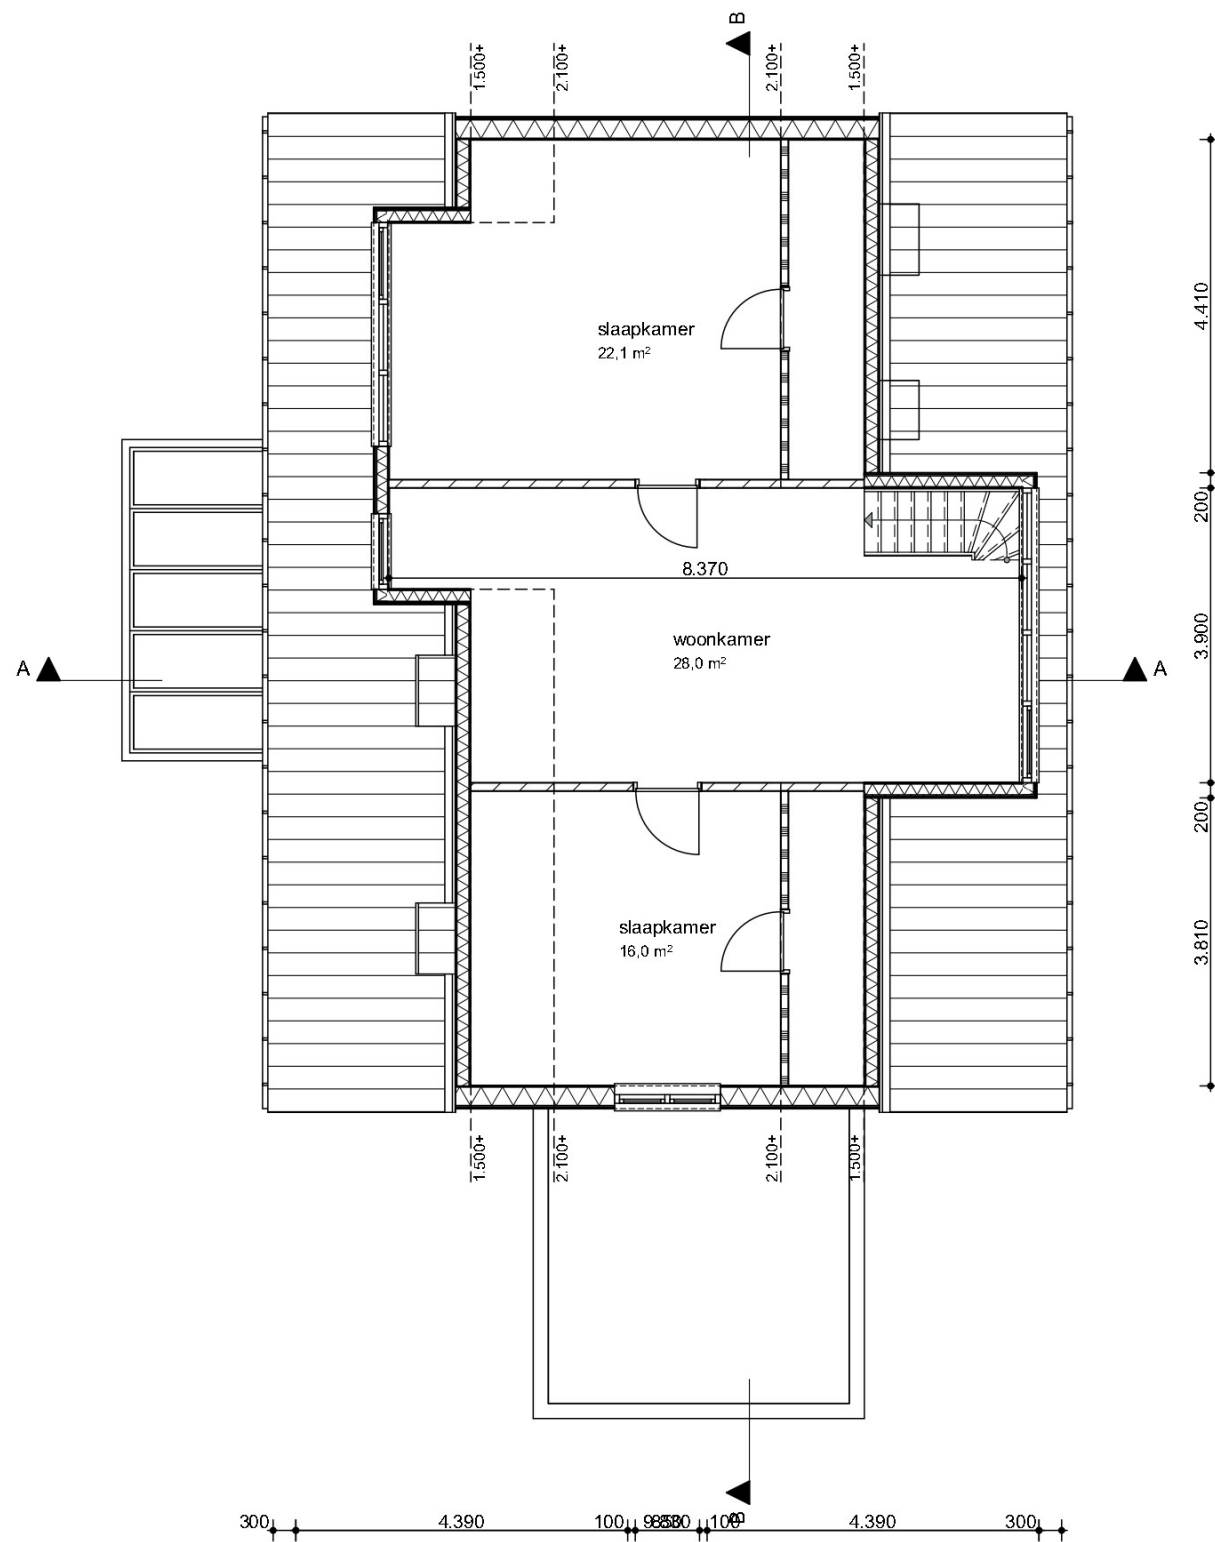

VERDIEPING

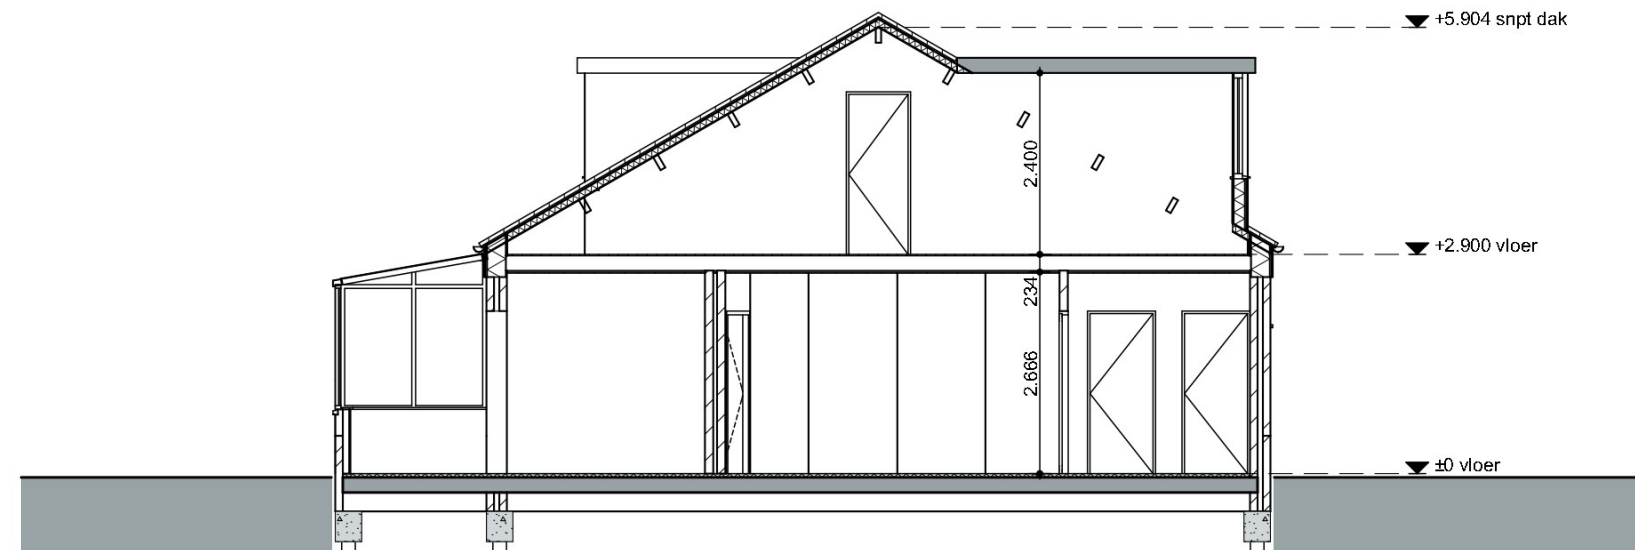

DOORSNEDE A-A



SITUATIE | 1:1000

Tussenlanen 1a,b,c,d
2861 CA Bergambacht
Kadastrale aanduiding: BAB00-A-9772



BESTAAND

OV-01

Projectnummer	3941	Tekening	
Project	verbouw praktijkruimte naar appartementen Tussenlanen 1 a,b,c,d 2861 CA Bergambacht	Omschrijving	Aanvraag omgevingsvergunning plattengronden, gevelaanzichten, doorsneden & situatie
Opdrachtgever		Schaal	1:100
		Datum	02-10-2023
		Gewijzigd	(A) (B) (C) (D) (E) (F) (G) (H)



BOUWADVIES | ARCHITECTUUR | ONTWIKKELING
Opaalstraat 5 | 2872 ZR Schoonhoven | t 0182 - 32 01 11 | info@verstoep.nl | www.verstoep.nl

- Deze tekening is eigendom van Verstoep Bouwkundigen. Zonder schriftelijke toestemming mag deze niet worden gekopieerd, verspreid of op andere wijze openbaar gemaakt.
- Voor de eendertigjarige rechtenvervalsing zijn de voorwaarden van toepassing zoals genoemd in de DMR 2015.