

BOMEN



A - rode esdoorn
Acer rubrum Redpointe



B - gewone esdoorn
Acer pseudoplatanus Bruchem



C - zwarte es
Alnus glutinosa Pyramidalis



D - krentenboom
Amelanchier arborea Robin Hill



E - eenbladige es
Fraxinus excelsior Diversifolia



F - Sierkers
Prunus Pandora



G - breedbladige meelbes henk vink
Sorbus latifolia Henk vink



H - leisterbes
Sorbus Dodong



I - Noorse esdoorn emerald queen
Acer platanoides emerald queen



J - moeraseik
Quercus palustris

HEESTERS EN VASTE PLANTEN



Anijsnetel
Agestage blue Fortune



Herfstaster
Aster ageratoides Asran



Dwerg vlinderstruik
Buddleja blue chip



Kornoelje
Cornus mas solitair



Diervilla
Diervilla sessilifolia 'Butterfly'



Sporkehout
Frangula alnus solitair



Doelvaarsbek
Geranium cantrabrigense cambridge



Doelvaarsbek
Geranium 'Rosanne'



glansmisjel
Photinia fraseri 'Red Robin'



Struik klimop
hedera helix



Herfsthooi
Hypericum Hidcote



Gewone hulst
Ilex aquifolium solitair



Zomeraster Alba
Kalimeris incisa 'Alba'



Zomeraster Madiva
Kalimeris incisa 'Madiva'



kattenkruid
nepeta racemosa grog



Lavendel
Lavandula angustifolia Hidcote



Ligusterhaag
Ligustrum obtusifolium Dart spreader



Ligusterhaag
Ligustrum ovalifolium Argenteum



Ligusterhaag
Ligustrum ovalifolium Aureum



Struikkamperfoelie
Lonicera nitida Mairgrun



Lampenpoetsgras
Pennisetum alopecuroides



Brandkruid
Phlomis russeliana



laurierhaag mano
Prunus laurocerasus Mano



Laurierhaag Otto luyken
Prunus laurocerasus Otto luyken



Rozenstruik
Rosa-rugosa-Dagmar-Hastrup



Mainacht
Salvia nemorosa 'Mainacht'



Spierstruik betulifolia Tor
Spirea betulifolia Tor



Spierstruik japonica dart's red
Spirea japonica dart's red




Spierstruik Manon
Spirea Manon



Spierstruik Thunbergii
Spirea Thunbergii




Sneeuwbes
Symphoricarpos Pink Blizzard

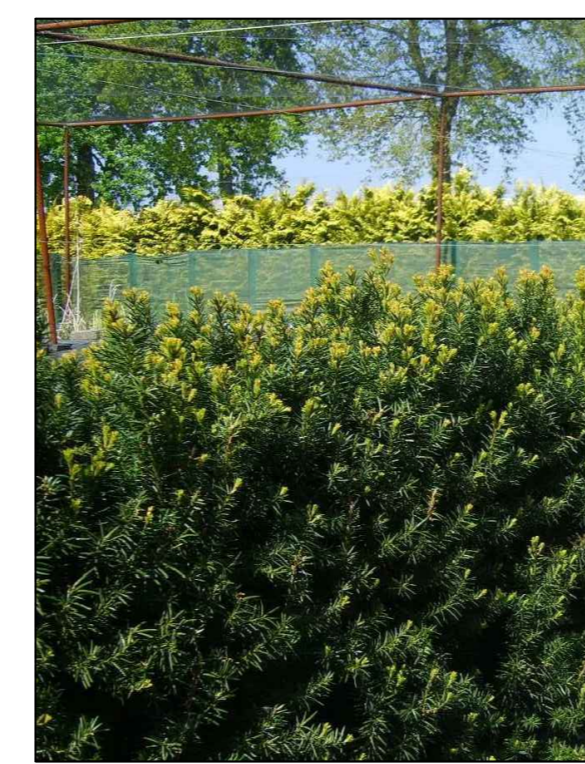

Venijnboom
Taxus Baccata



Gelderseroos
Viburnum opulus Roseum

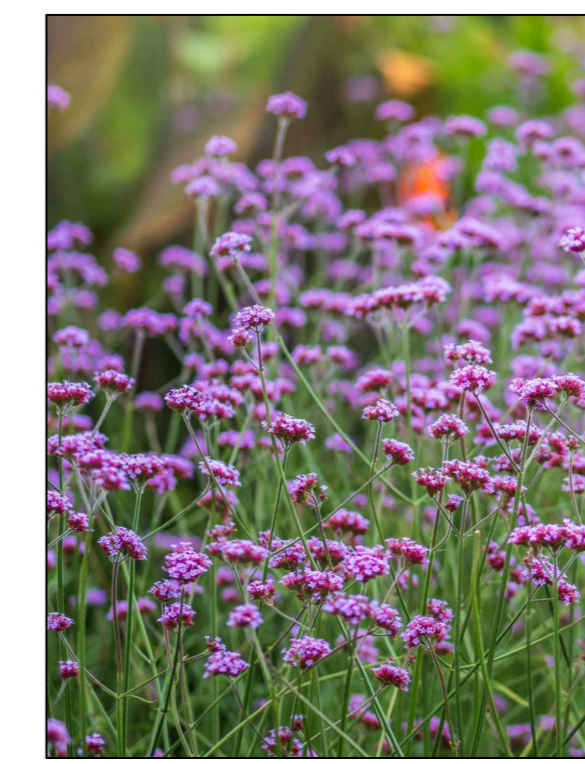

Vlinderplant
Verbena bonariensis

	BT =			
	MT =			
	ET =			
	DO =			
	VO =	12-09-26	EAS	JN
	SO b =	15-07-23	EAS	
	versie	datum	getekend	gecontroleerd

Ammerstol
 Vervangen riolering en asfalteren Capellelaan e.o.
 Kerkplein, Achterweg
 Industrieweg
 Voorlopig ontwerp
 Groenplan

Tekening: AMT2201-V06
 Bladen: T96 van
 schaal: 1 : 500
 formaat: A0

datum: 12-09-26
 getekend: E.A. Selický
 gecontroleerd: J. van den Nouweland

Krimpenwaard
 Industrieweg 6
 3812 AD Krimpen aan den IJssel
 t: 0575 611111
 e: info@krimpenwaard.nl

VEKW
 Veldwerk en Kwaliteitscontrole
 Industrieweg 6
 3812 AD Krimpen aan den IJssel
 t: 0575 611111
 e: info@vekw.nl