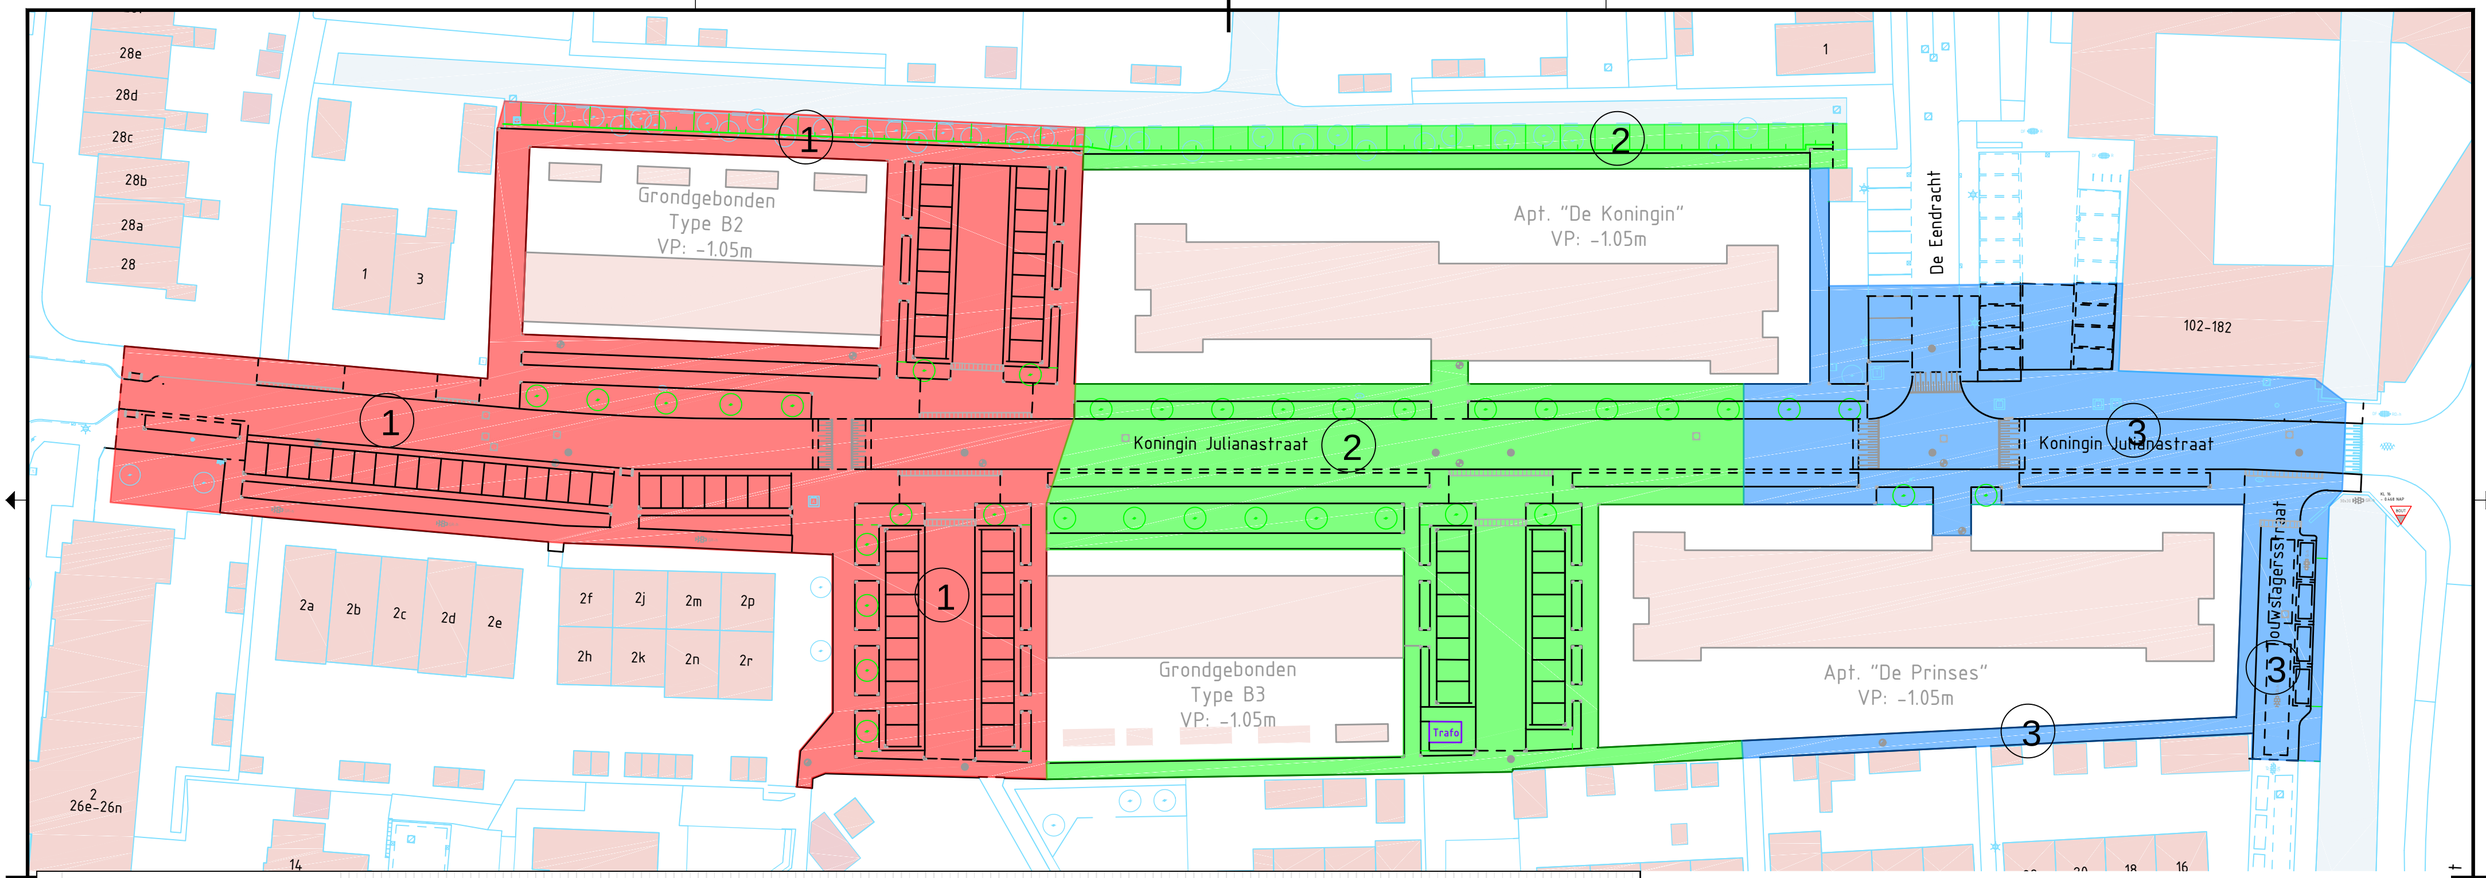

PLANNING

Woonrijp maken Koningin Julianastraat te Krimpen aan de Lek

no	omschrijving	2025 mei wknr 22	juni wknr 23–26	juli wknr 27–31	augustus wknr 32–35	september wknr 36–39	oktober wknr 40–44	november wknr 45–48	december wknr 49–52	wknr 1
	Afsluiting Kon Julianastr voor verkeer									
1	Vooraankondigingsborden									
	Vak 1									
2	verwijderen bestrating									
3	aanleg riolering									
4	aanbrengen huisaansluitingen									
5	aanbrengen fundering									
6	aanbrengen bestrating + OVL				eerdere start is akkoord					
	Vak 2									
7	verwijderen bestrating									
8	aanleg riolering									
9	aanbrengen huisaansluitingen									
10	aanbrengen fundering									
11	aanbrengen bestrating + OVL									
	Vak 3									
12	verwijderen bestrating									
13	aanleg riolering									
14	aanbrengen huisaansluitingen									
15	aanbrengen fundering									
16	aanbrengen bestrating + OVL									
	Nutswerkzaamheden									
17	Baas BV (Stedin en Oasen)									
18	Ciag									
19	Glaspoort / Allinq									
	Overdracht appartementen									
20	Bm van Houwelingen naar Qua Wonen									
21	Qua Wonen naar bewoners									
22	Bouwvak BM van Houwelingen									
23	Bouwvak Civiele aannemer en Baas BV									

Fasering:

- VAK 1
- VAK 2
- VAK 3

Krimpen aan de Lek

Reconstructie Koningin Julianastraat

Nieuwbouw QuaWonen

Contract tekening

Fasering - Bijlage A09

tekening:	KLK2302_CTa	datum:	14-05-2025
bladen:	A09 van bladen	getekend:	J. van der Wel
schaal:	1 : 500	geautoriseerd:	J. Westbroek
formaat:	A2		

gemeente Krimpenerwaard
Dorpsplein 8
2821AS Stolwijk
14 0182
krimpenerwaard.nl

IBKW Ingenieursbureau Krimpenerwaard
Ingenieursbureau Krimpenerwaard
Raadhuisplein 4
2922 AD Krimpen aan den IJssel
ibkw.nl