


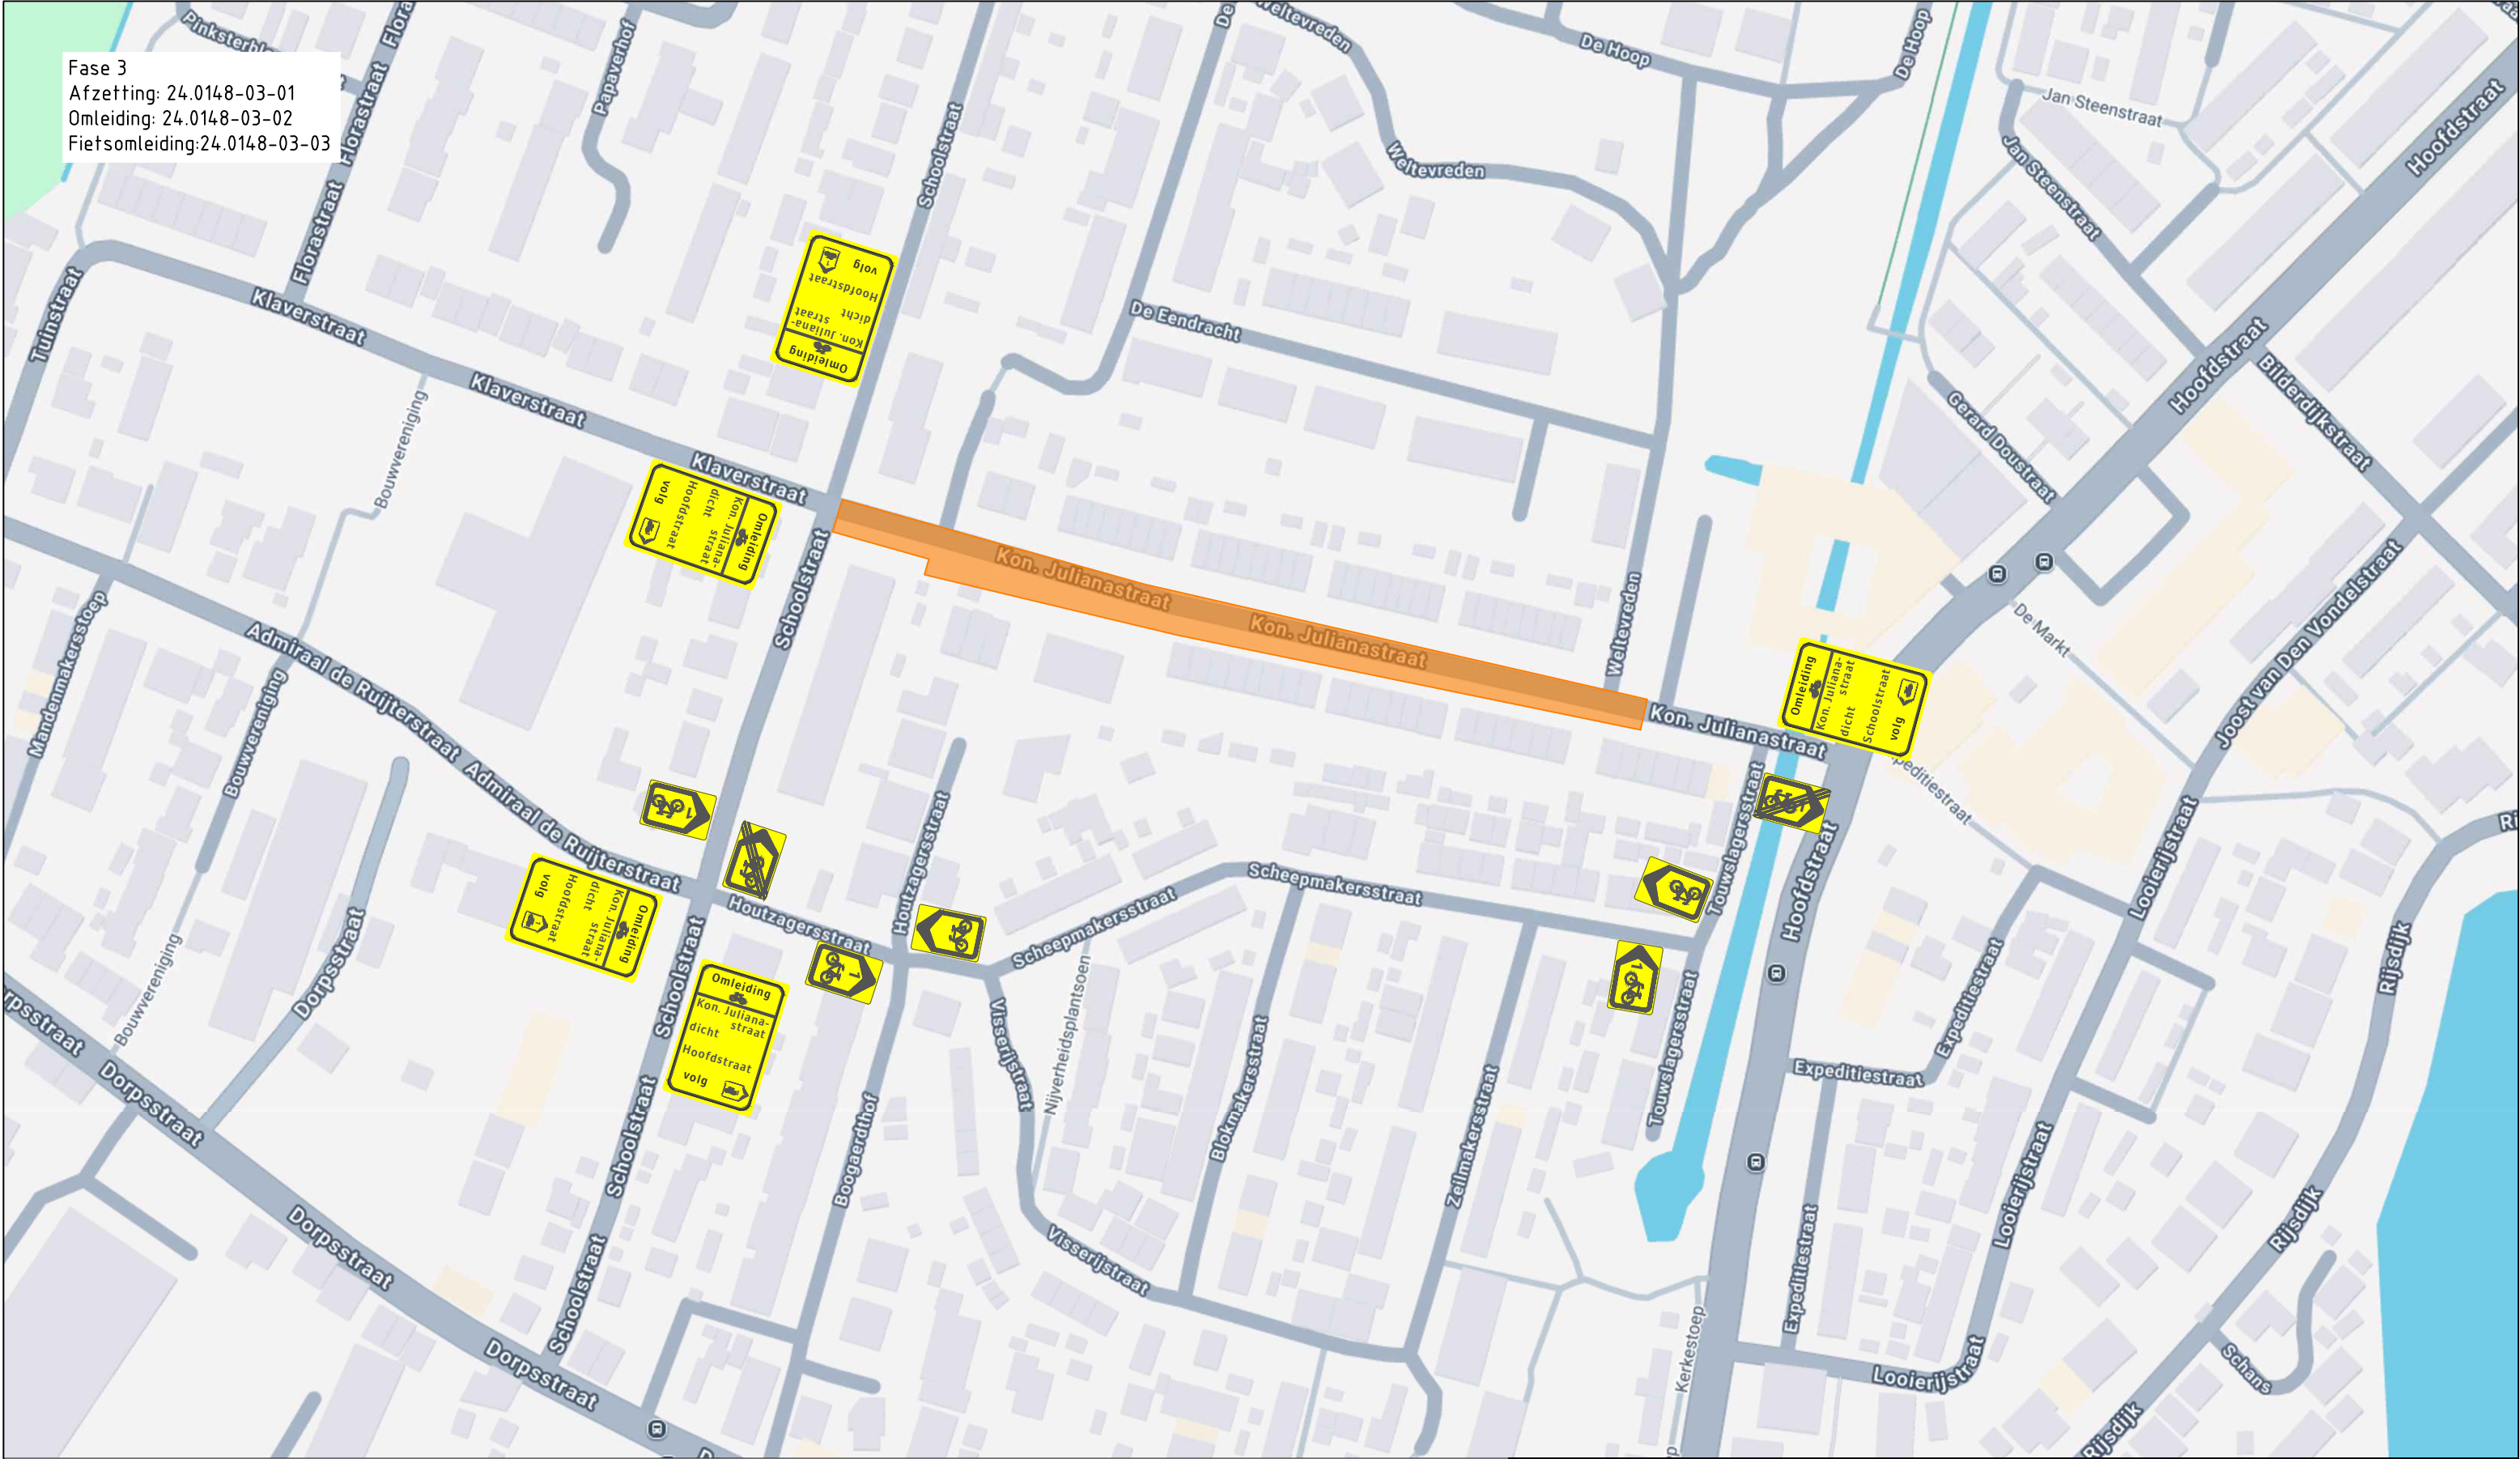

Legenda

 werkvak

Project: Herinrichting Kon. Julianastraat te Krimpen a/d Lek	opdrachtgever	aannemer
getekend: PSJ		
gecontroleerd: Van der Wal B.V.		
datum: 25-11-2024		
revisie:		
	tekeningnummer 24.0148-03-03	