



GEBIED 1
Schaal 1500

GEBIED 2
Schaal 1500

GEBIED 3
Schaal 1500

- Vak 1
Geen riolering
Bestrating medio oktober t/m eind november 25
- Vak 2
Riolering medio oktober 25 t/m eind januari 26
Bestrating eind november 25 t/m medio maart 26
- Vak 3
Riolering begin februari t/m eind maart 26
Bestrating medio maart t/m begin juni 26
- Vak 4
Riolering begin april t/m eind juni 26
Bestrating medio juni t/m eind september 26
- Vak 5
Riolering begin juli t/m medio augustus 26
Bestrating begin juli t/m medio augustus 26
- Vak 6
Riolering medio augustus t/m begin oktober 26
Bestrating medio oktober 26 t/m medio februari 27

- VERHARDING**
- PROTOP, 30x100mm TEGELS, GRIS
 - RIET, DUBBELKLEVEN, GRIS
 - RIJWEG, BETONSTRAATSTENEN, ROOD
 - PLATEAU, BETONSTRAATSTENEN, GRIS
 - PLATEAU PARKERING
 - PARKEREN, BETONSTRAATSTENEN, ZWART
 - GRAS PARKEREN, BETONPLATEN
 - VOETPAD, HALFWERHARDING, GRALUX
 - RIJWEG, ASFALT, ZWART
- OVERSICHT**
- BEBOUWING
 - WATERDING
 - SPELEN, RIJWEG N.T.B.
 - AFVALCONTAINER BESTAND / VERPLAATST
- RIOLERING**
- VULWATER RIOL.
 - DRAINAGE TRANSPORT RIOL. (OT-RIOL)
 - HOMELWATER RIOL. / DUIKER
 - BESTAND RIOL.
- GRASVOORZIEGING**
- BESTAANDE BOOP
 - NIJWE BOOP
 - BEPLANTING
 - GAZON
 - NATUURVRENDELIJKE DEVER

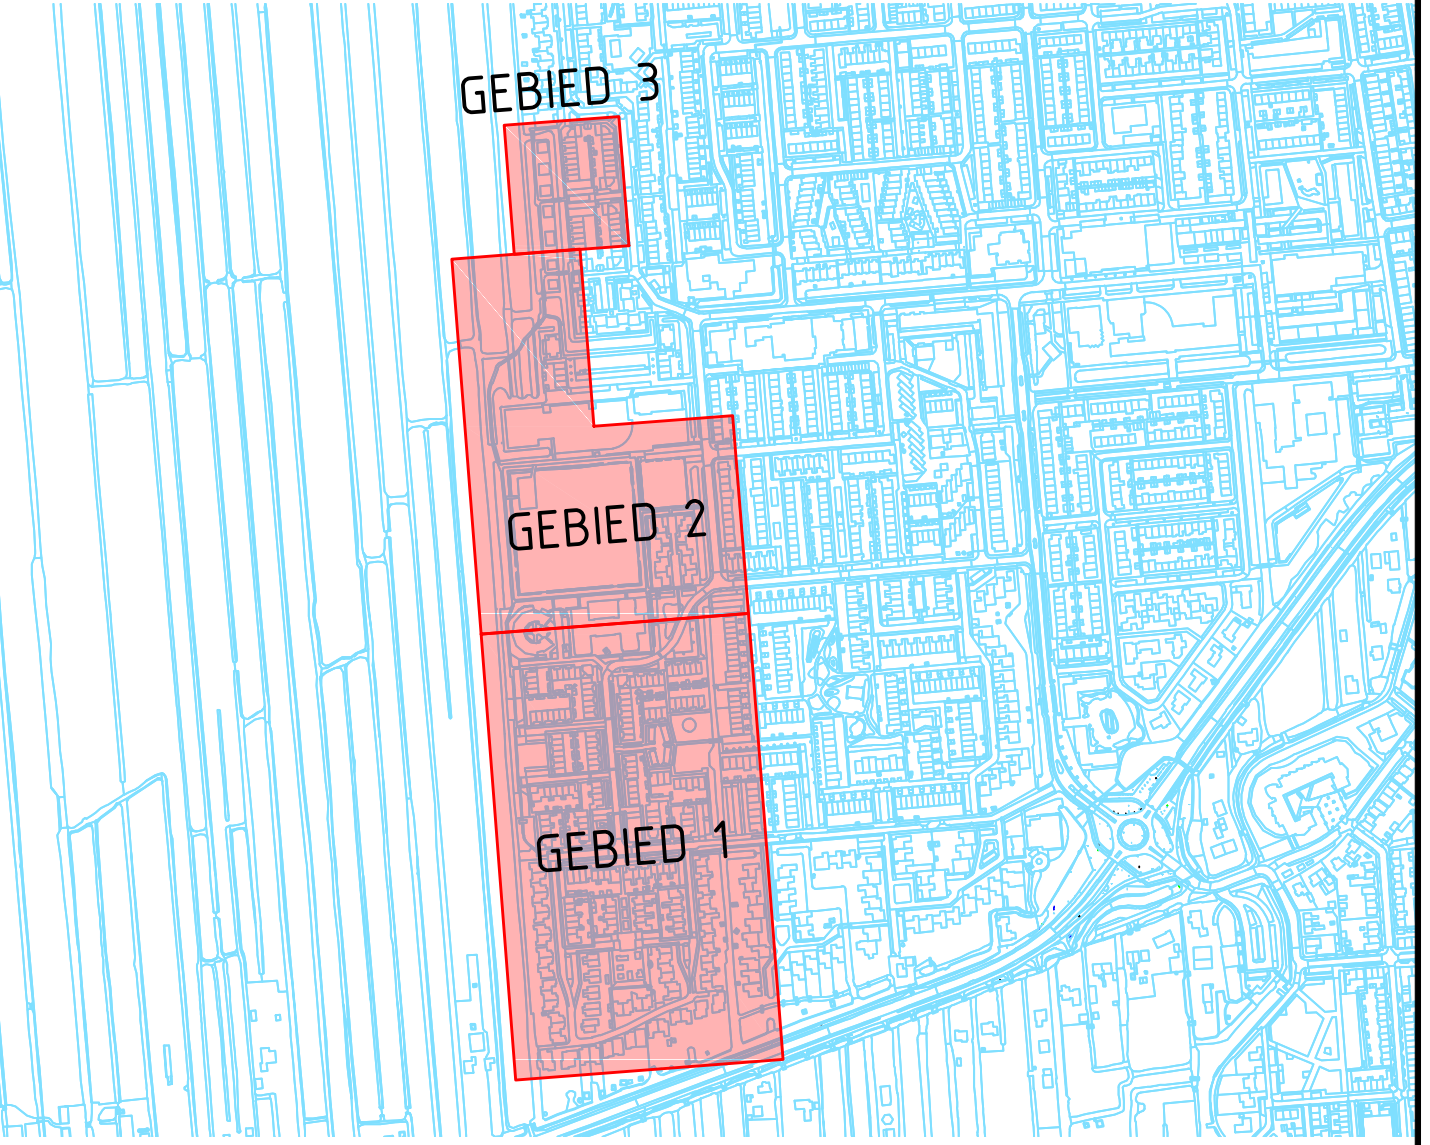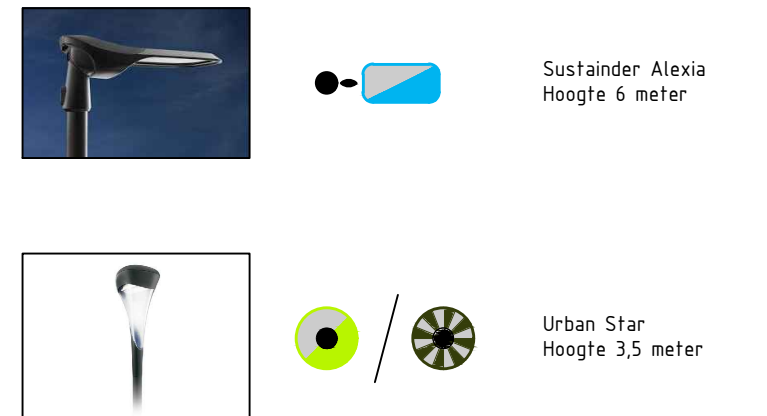

WERKTUUKENING

Schoonhoven
Reconstrutie Asserlaan e.o. - fase 1
Albert Schweitzerlaan, Asserlaan en Zernikelaan

Werktekening
Nieuwe situatie (kleur) met fasering

tekening: SCH2002-WTC
bladen: T99 van 33 bladen
schaal: 1 : 500
formaat: A0

datum: 19-06-2025
getekend: C. Kloofwijk
gecontroleerd: R.K. de Romph

opgesteld door: Krimpenerwaard
ontwerp: C. Kloofwijk
aanpak: Krimpenerwaard

afgekeurd door: Krimpenerwaard
aanpak: Krimpenerwaard