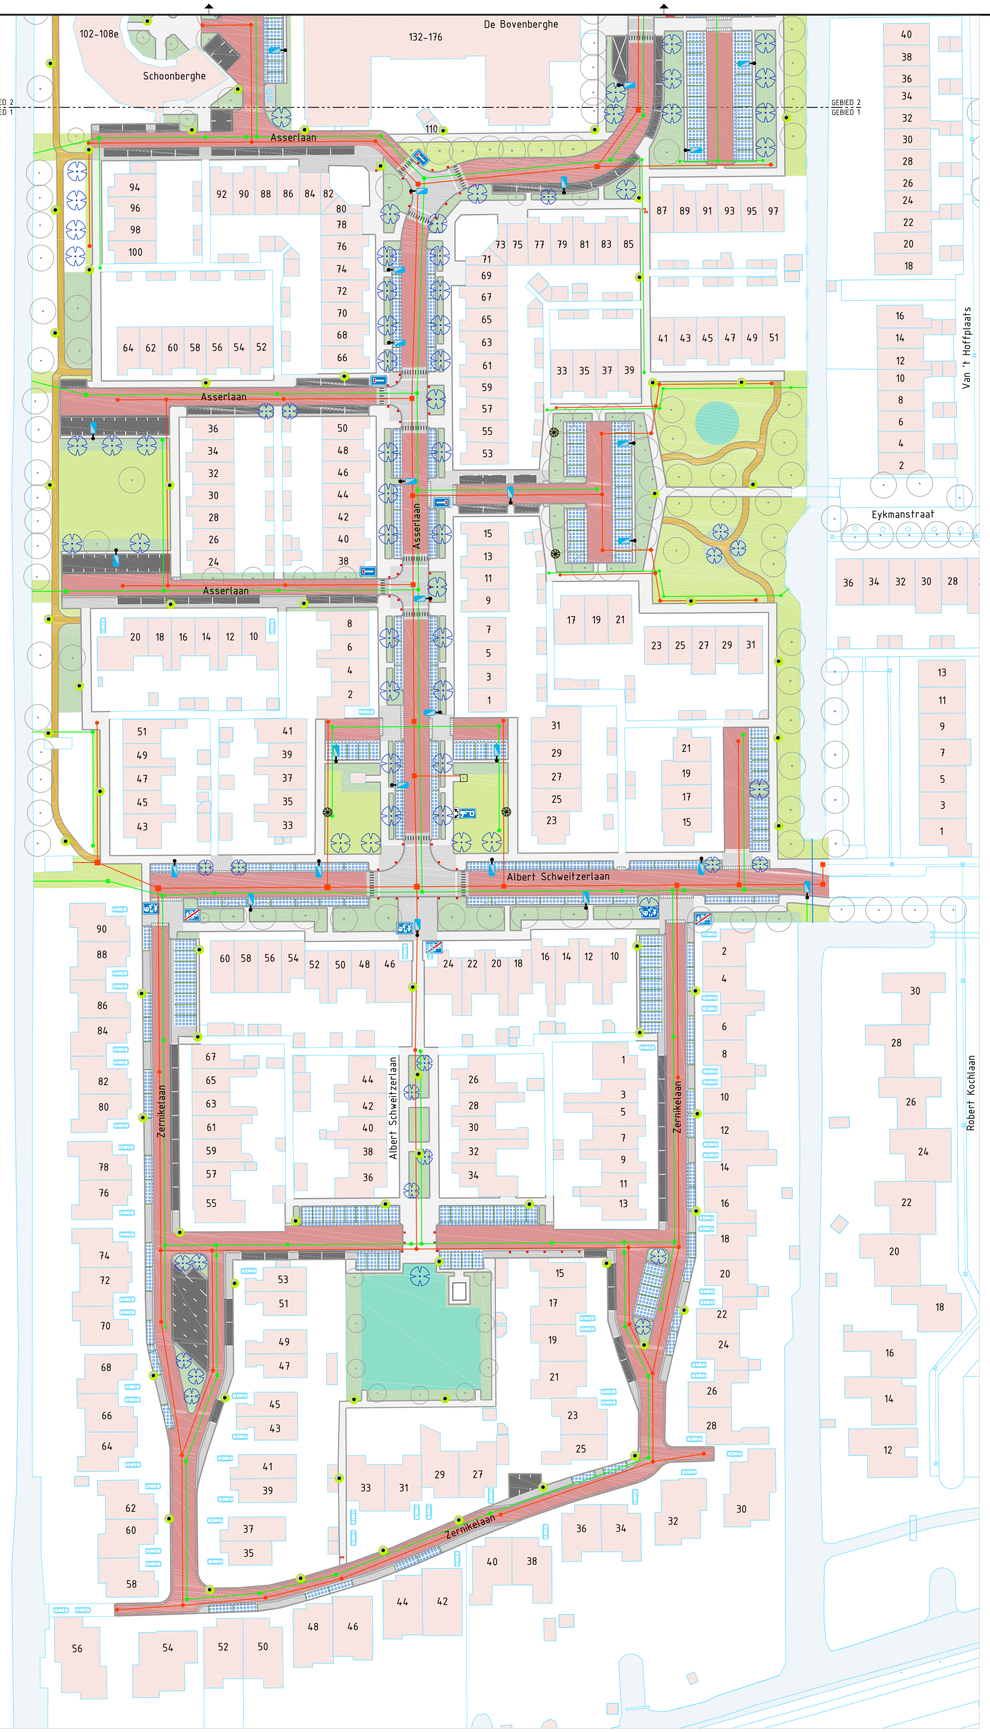


GEBIED 1
Schaal 1:500

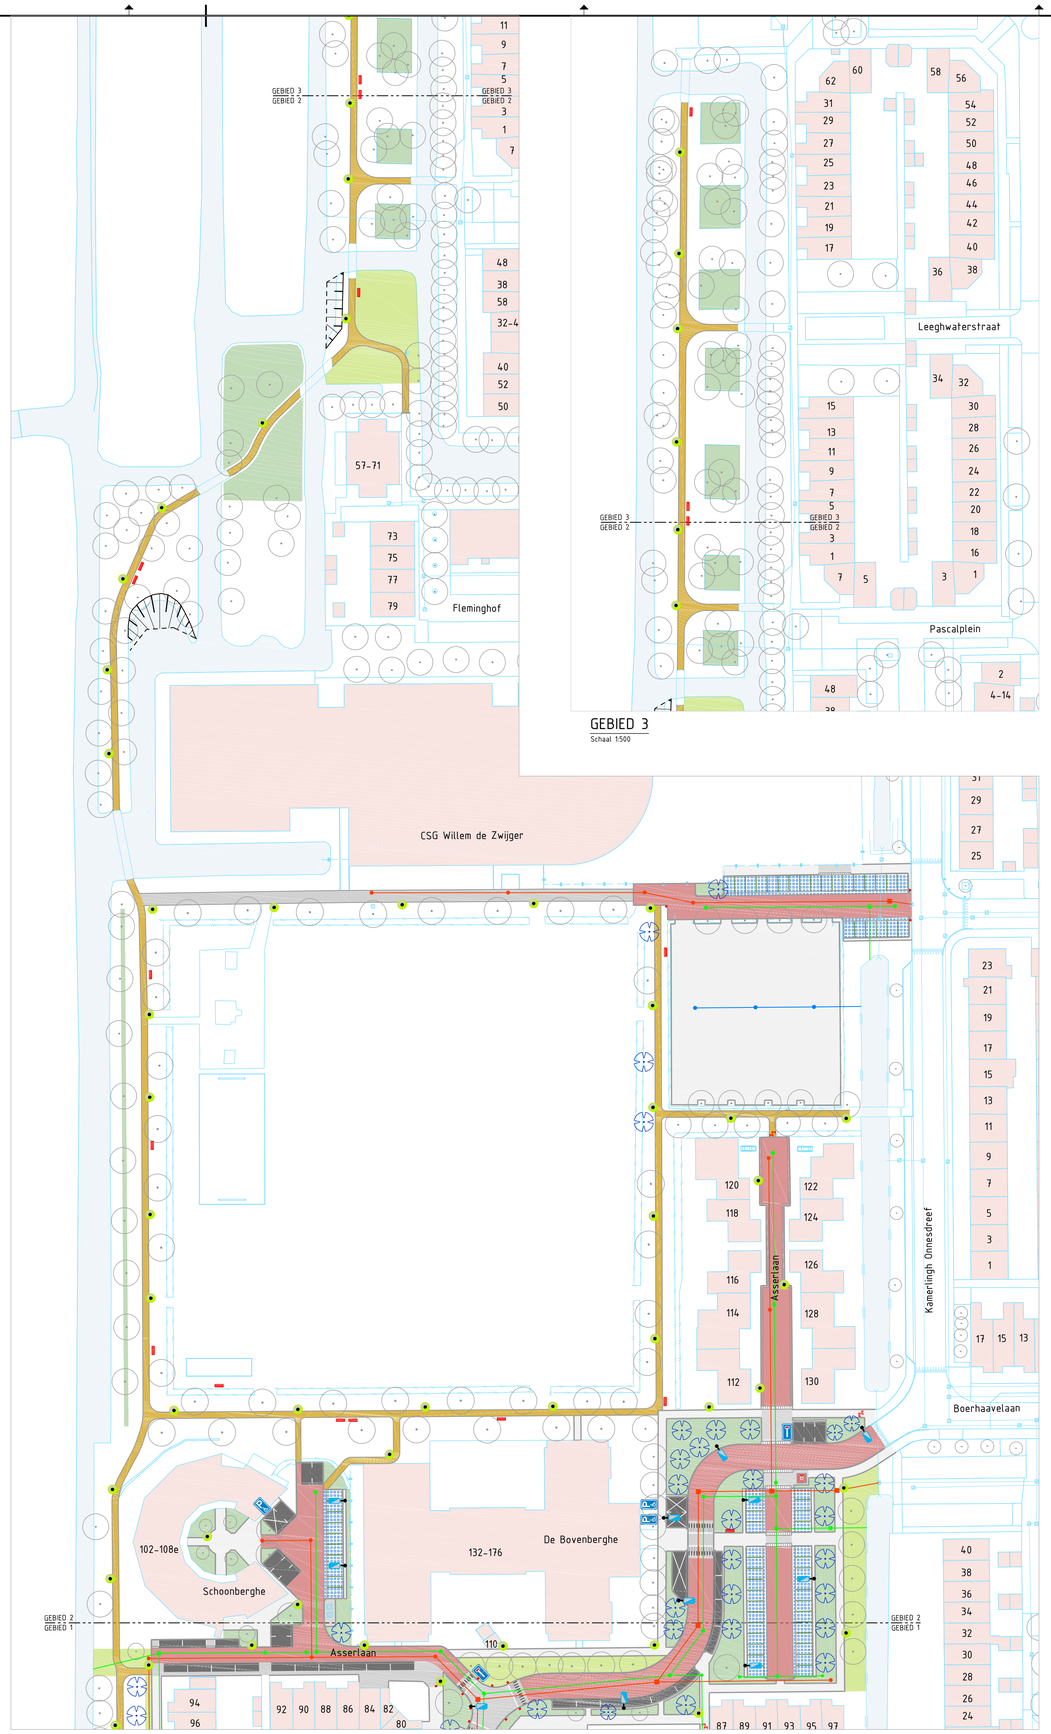


GEBIED 2
Schaal 1:500

GEBIED 3
Schaal 1:500

VERHARDING

- TROTTOIR, 300x300mm TEGELS, GRIJS
- INRIT, DUBBELKLINKER, GRIJS
- RUWEG, BETONSTRAATSTENEN, ROOD
- PLATEAU, BETONSTRAATSTENEN, GRIJS
- PLATEAU MARKERING
- PARKEREN, BETONSTRAATSTENEN, ZWART
- GROEN PARKEREN, BETONPLATEN
- VOETPAD, HALFVERHARDING, GRAUUX
- RUWEG, ASFALT, ZWART

DIVERSEN

- BEBOUWING
- WATERGANG
- SPELEN, INVULLING N.T.B.
- AFVALCONTAINER BESTAAND / VERPLAATST

RIOLERING

- VUILWATER RIOOL
- DRAINAGE TRANSPORT RIOOL (DT-RIOOL)
- HEMELWATER RIOOL / DUIKER
- BESTAAND RIOOL

GROENVOORZIENING

- BESTAANDE BOOM
- NIEUWE BOOM
- BEPLANTING
- GAZON
- NATUURVRIENDELIJKE DEVER

VERLICHTING

Sustainder Alexia
Hoogte 6 meter

Urban Star
Hoogte 3,5 meter

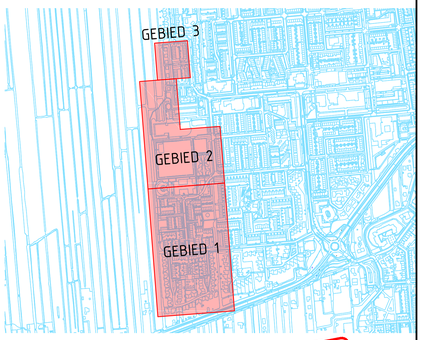


| versie | datum | getekend | gecontroleerd |
|---|---|---|---|
| RT a | | | |
| WT b | 19-03-2025 | CK | RdR |
| CT a | 21-11-2024 | CK | |
| DO b | 18-01-2024 | | |
| VO b | 01-03-2023 | CK | |
| SO b | 24-01-2023 | CK | RdR |

WERKTEKENING

Schoonhoven
Reconstructie Asserlaan e.o. - fase 1
Albert Schweitzerlaan, Asserlaan en Zernikelaan

Werktekening
Nieuwe situatie (kleur)

tekening: SCH2002-WTb
bladen: T99 van 33 bladen
schaal: 1 : 500
formaat: A0

datum: 19-03-2025
getekend: C. Klootwijk
geverifiëerd: R.K. de Romph

gemeente Krimpenerwaard
Dorpsplein 8
2821AS Schoonhoven
T: 0182
krimpenerwaard.nl

Ingenieursbureau Krimpenerwaard
Raadhuisplein 4
2922 AD Krimpen aan den IJssel
ikw.nl