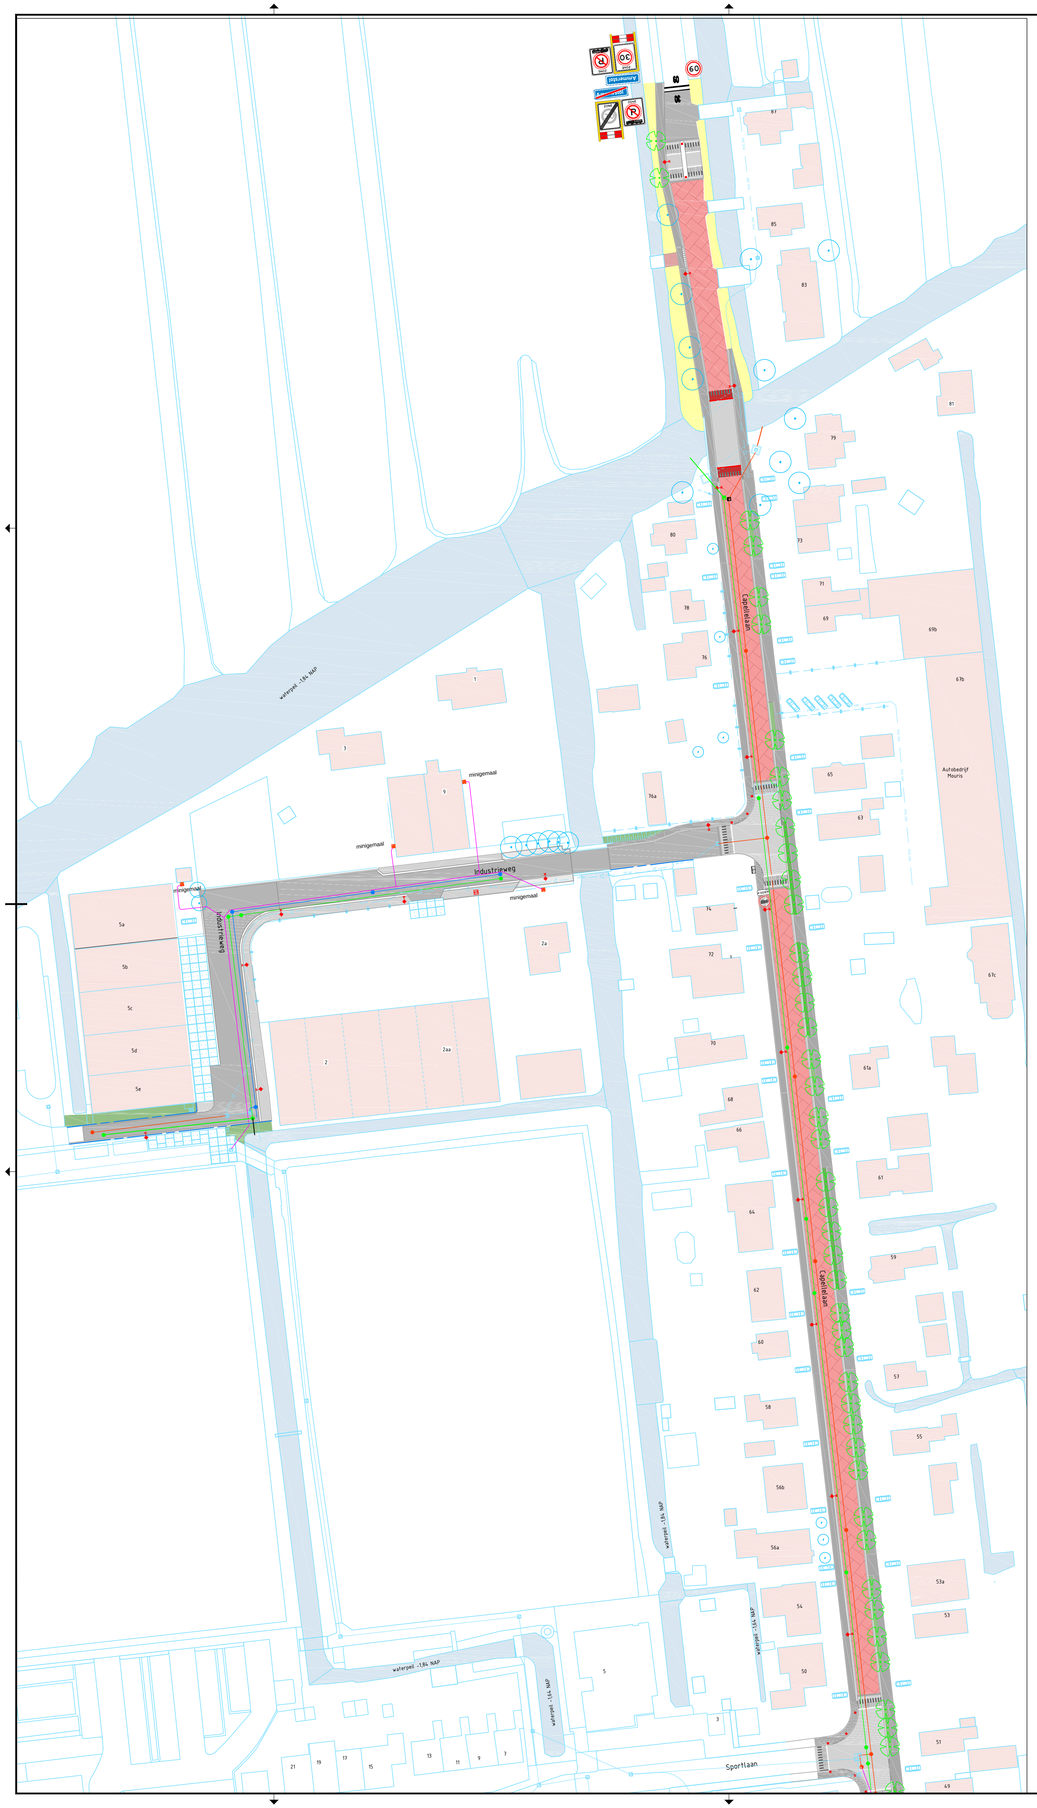

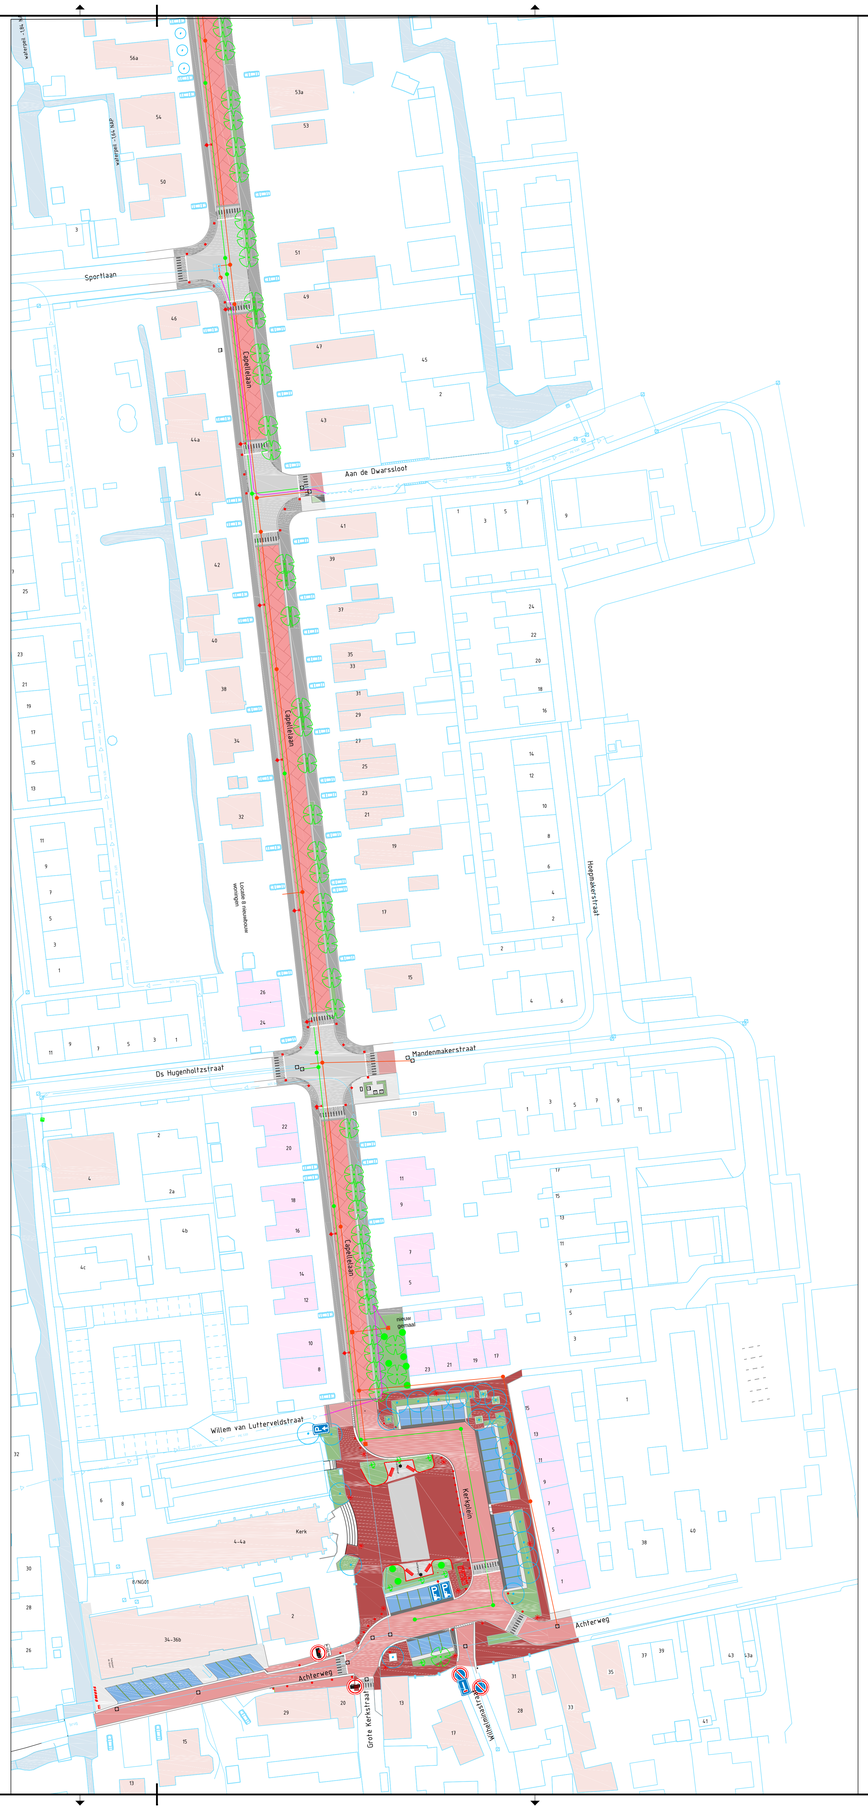

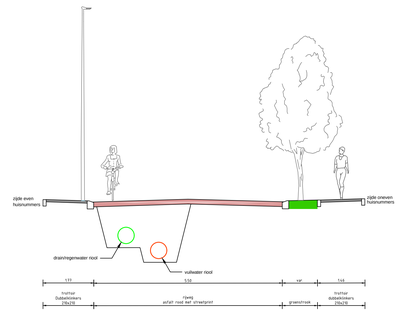

Principe profiel Capellelaan

Sustainder Alexia

Mikana Maga

VERKLARING

BESTRATING T.P.V. CAPELLELAAN EN INDUSTRIEWEG
- TROTTOIR, 300x300mm TEGELS, GRIJS
- TROTTOIR, 210x210mm DUBBELKLINKERS, GRIJS
- RIJWEG, BETONSTRAATSTENEN, ROOD
- PLATEAU, BETONSTRAATSTENEN, GRIJS
- PLATEAU MARKERING VISUEEL AANBRENGEN

ASFALT T.P.V. CAPELLELAAN EN INDUSTRIEWEG
- ROOD ASFALT, STREETPRINT CAPELLELAAN
- ZWART ASFALT INDUSTRIEWEG

BESTRATING KERKPLEIN / ACHTERWEG
- STRAATBAKSTEEN ROOD KEIFORMAAT
- STRAATBAKSTEEN ROOD-BRUIN DIKFORMAAT
- GRANETKIEN
- PARKEERPLAATSEN GRASBETONELEMENTEN

RIOLERING
- GEMENGD OF VUILWATER RIOOL
- HEMELWATER RIOOL
- DRAINAGE TRANSPORT RIOOL (DT-RIOOL)
- BESTAAND RIOOL
- PERSLEIDING

GROEN
- BESTAANDE BOOM
- NIEUWE BOOM
- BESTAANDE BOOM VERPLAATSEN
- SOLITAIR
- GROENVOORZIENING
- GAZON

VERLICHTING
- SUSTAINDER ALEXIA - 6.00m HOOG
- MIKANA MAGA - 3.50m HOOG

DIVERSEN
- BEBOUWING PARTICULIER
- BEBOUWING WONINGBOUW
- WATERGANG
- KUNSTSTOF PAAL
- KLAP PAAL
- METALEN PAAL
- OPSTELPLAATS MINICONTAINER

RT	a			
WT	a			
CT	a			
DO	c	01-06-25	EAS	MdZ
VO	e	15-09-24	EAS	JvdN
SO	c	15-12-23	EAS	JvdN
versie		datum	getekend	gecontroleerd

Ammerstol

Vervangen riolering en asfalteren Capellelaan e.o.

Kerkplein, Achterweg

Industrieweg

Definitief Ontwerp

Situatie nieuw (kleur)

Gemeente Krimpenerwaard
Dorpsplein 8
2821AS Stolwijk
T4 0182
krimpenerwaard.nl

IKW Ingenieursbureau Krimpenerwaard
Ingenieursbureau Krimpenerwaard
Raadhuisplein 6
2922 AD Krimpen aan den IJssel
ikw.nl

tekening:	AMT2201-DOc	datum	01-06-25
bladen:	T99 van bladen	getekend:	E.A.Seleky
schaal:	1 : 200	geauforiseerd:	M de Zoete
formaat:	A1		