


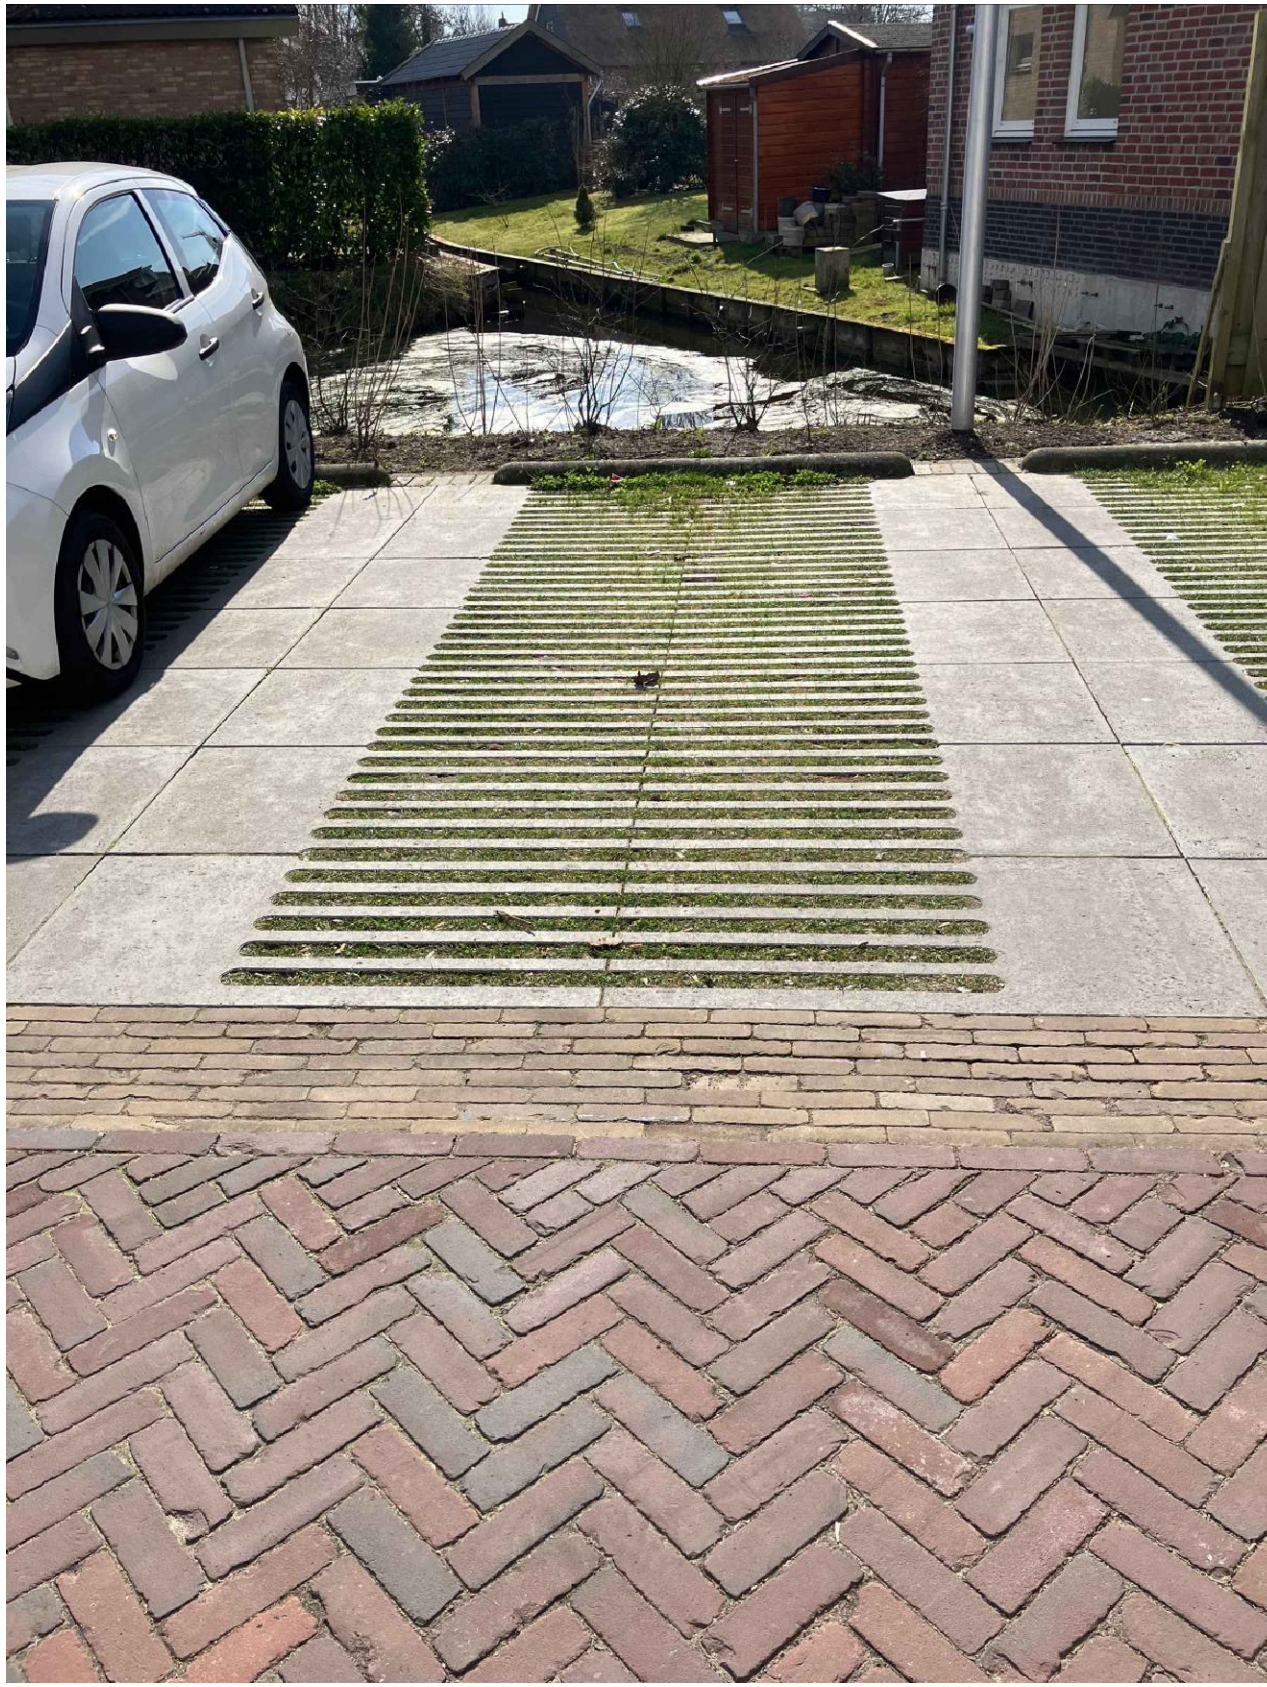

Voorbeeld parkeervak

BESTAANDE SITUATIE:		RIJOLERING:	
	BESTAANDE SITUATIE		OPENING OP VOLWATER RIJOL
	GEVELLIN BEDOEWING MET RIJOLRIJPER		DRAINAGE TRANSPORT RIJOL (DT-RIJOL)
	BEDOEWING		DUIKER
	WATERGANG		PERSELEIDING
VERHARDING:			BESTAAN RIJOL
	TROTTOIR, 300x300mm TEGELS, GRIS	GRÖEN:	
	RIJOL, 210x210mm DUBBELKLINKERS, GRIS		BESTAANDE BOOM
	RIJOL, 210x210mm DUBBELKLINKERS, ROOD		NIJUE BOOM
	PLATEAU, BETONSTRAATSTENEN, GRIS		BEPLANTING
	PARKEREN, GRASBETONTIJTEL, GRIS		GAZON - INZAAREN MET GRASZAAD
	PLATEAU MARKERING	VERLICHTING:	
	SPELPLEIN - INZAAREN MET GRASZAAD		SUSTANDER ANNE HOOGTE 3,50 m
			SUPLIGHT HOOGTE 2,00 m

RT	»		
MT	»	31-05-2025	Sw
ET	»		RK
DD	»		
VO	»		
SD	»		
VER	»		
datum	getekend	gecontroleerd	

Krimpen aan de Lek

Reconstructie Poolcirkel e.o.

A. Ockersstr, Kompas, Landswelvaren, Noorderlicht

Noordkaap, Noordwester, P. Groenpad en R. van Holststr.

Contracttekening

Nieuwe situatie (kleur)

tekening: KLK2201-CTa

bladen: 199 van 24 bladen

schaal: 1 : 500

formaat: A0

datum: 01-05-2025

getekend: IBKW

gecontroleerd: R. Kamphorst

opgesteld door: Krimpen aan de Lek

getekend door: Krimpen aan de Lek

gecontroleerd door: Krimpen aan de Lek