


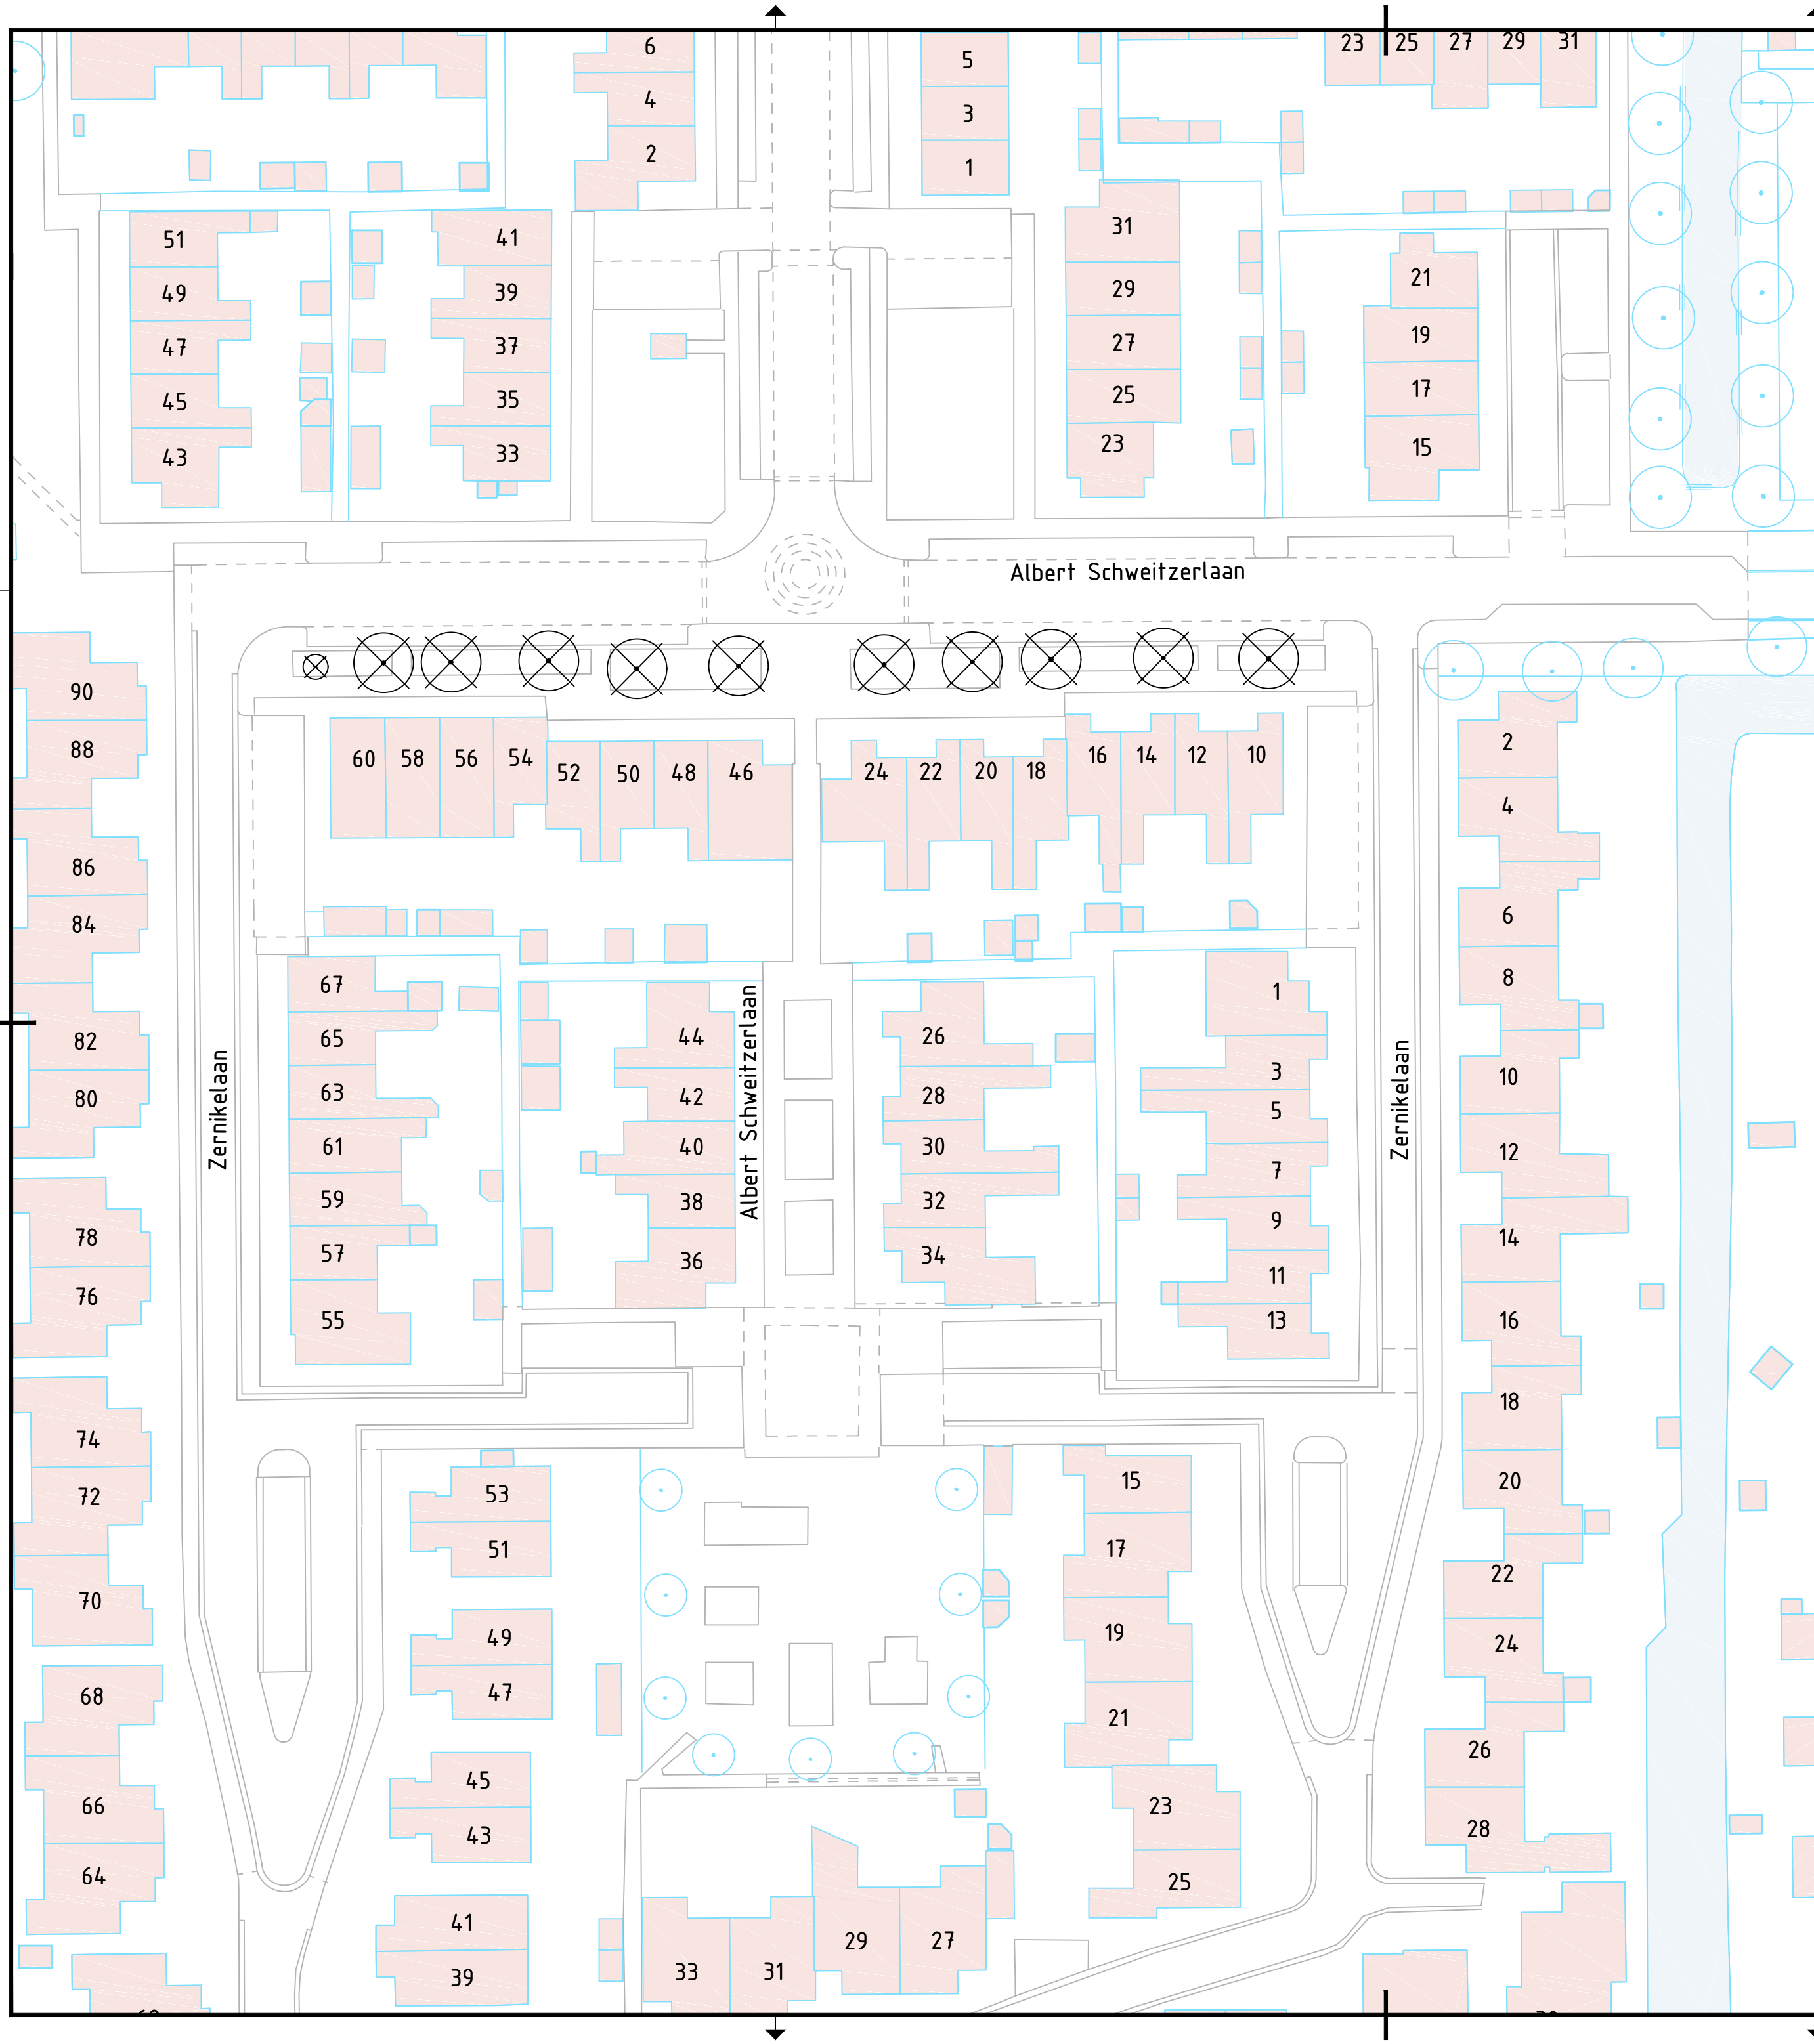



SITUATIE:

- BESTAADE SITUATIE
- VERVALLEN SITUATIE
- 18 GEVELLIJN BEBOUWING MET HUISNUMMER
- BEBOUWING
- WATER

BOMEN:

- BESTAADE BOOM
- TE ROOIEN BOOM

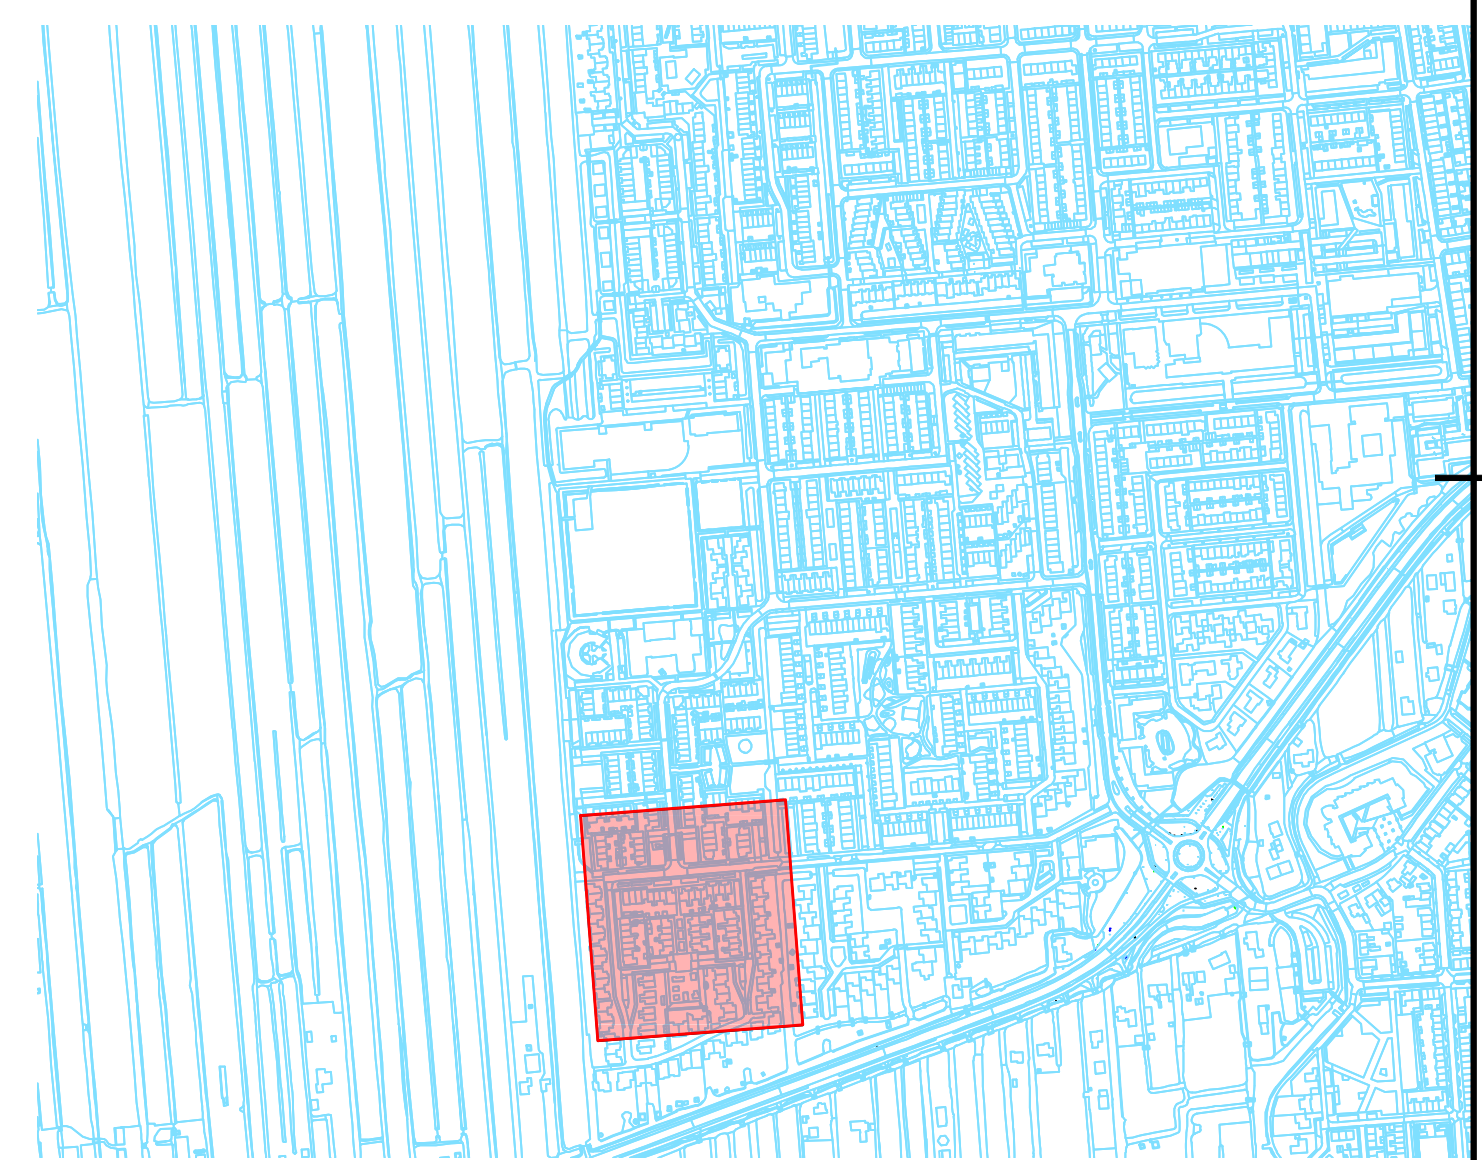

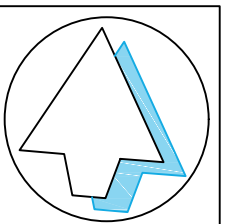

RT a	28-05-2025	CK	RdR
WT c	21-11-2024	CK	RdR
CT a	18-07-2023	CK	RdR
DO b	07-06-2023	CK	RdR
VO b	24-01-2023	CK	LvdB
SO b			
versie	datum	getekend	gecontroleerd

Schoonhoven

Reconstructie Asserlaan e.o. – fase 1

Albert Schweizerlaan, Asserlaan en Zernikelaan

Werktekening

Te verwijderen bomen Albert Schweizerlaan

tekening: SCH2002-WTc
bladen: T87 van
schaal: 1 : 500
formaat: A0

datum: 21-10-2025
getekend: C. Klootwijk
geautoriseerd:

gemeente Krimpenerwaard

Doorpsplein 8
2821AS Stoltwijk
14 0182
krimpenerwaard.nl

IBKW Ingenieursbureau Krimpenerwaard

Ingenieursbureau Krimpenerwaard
Raadhuisplein 4
2922 AD Krimpen aan den IJssel
ibkw.nl