



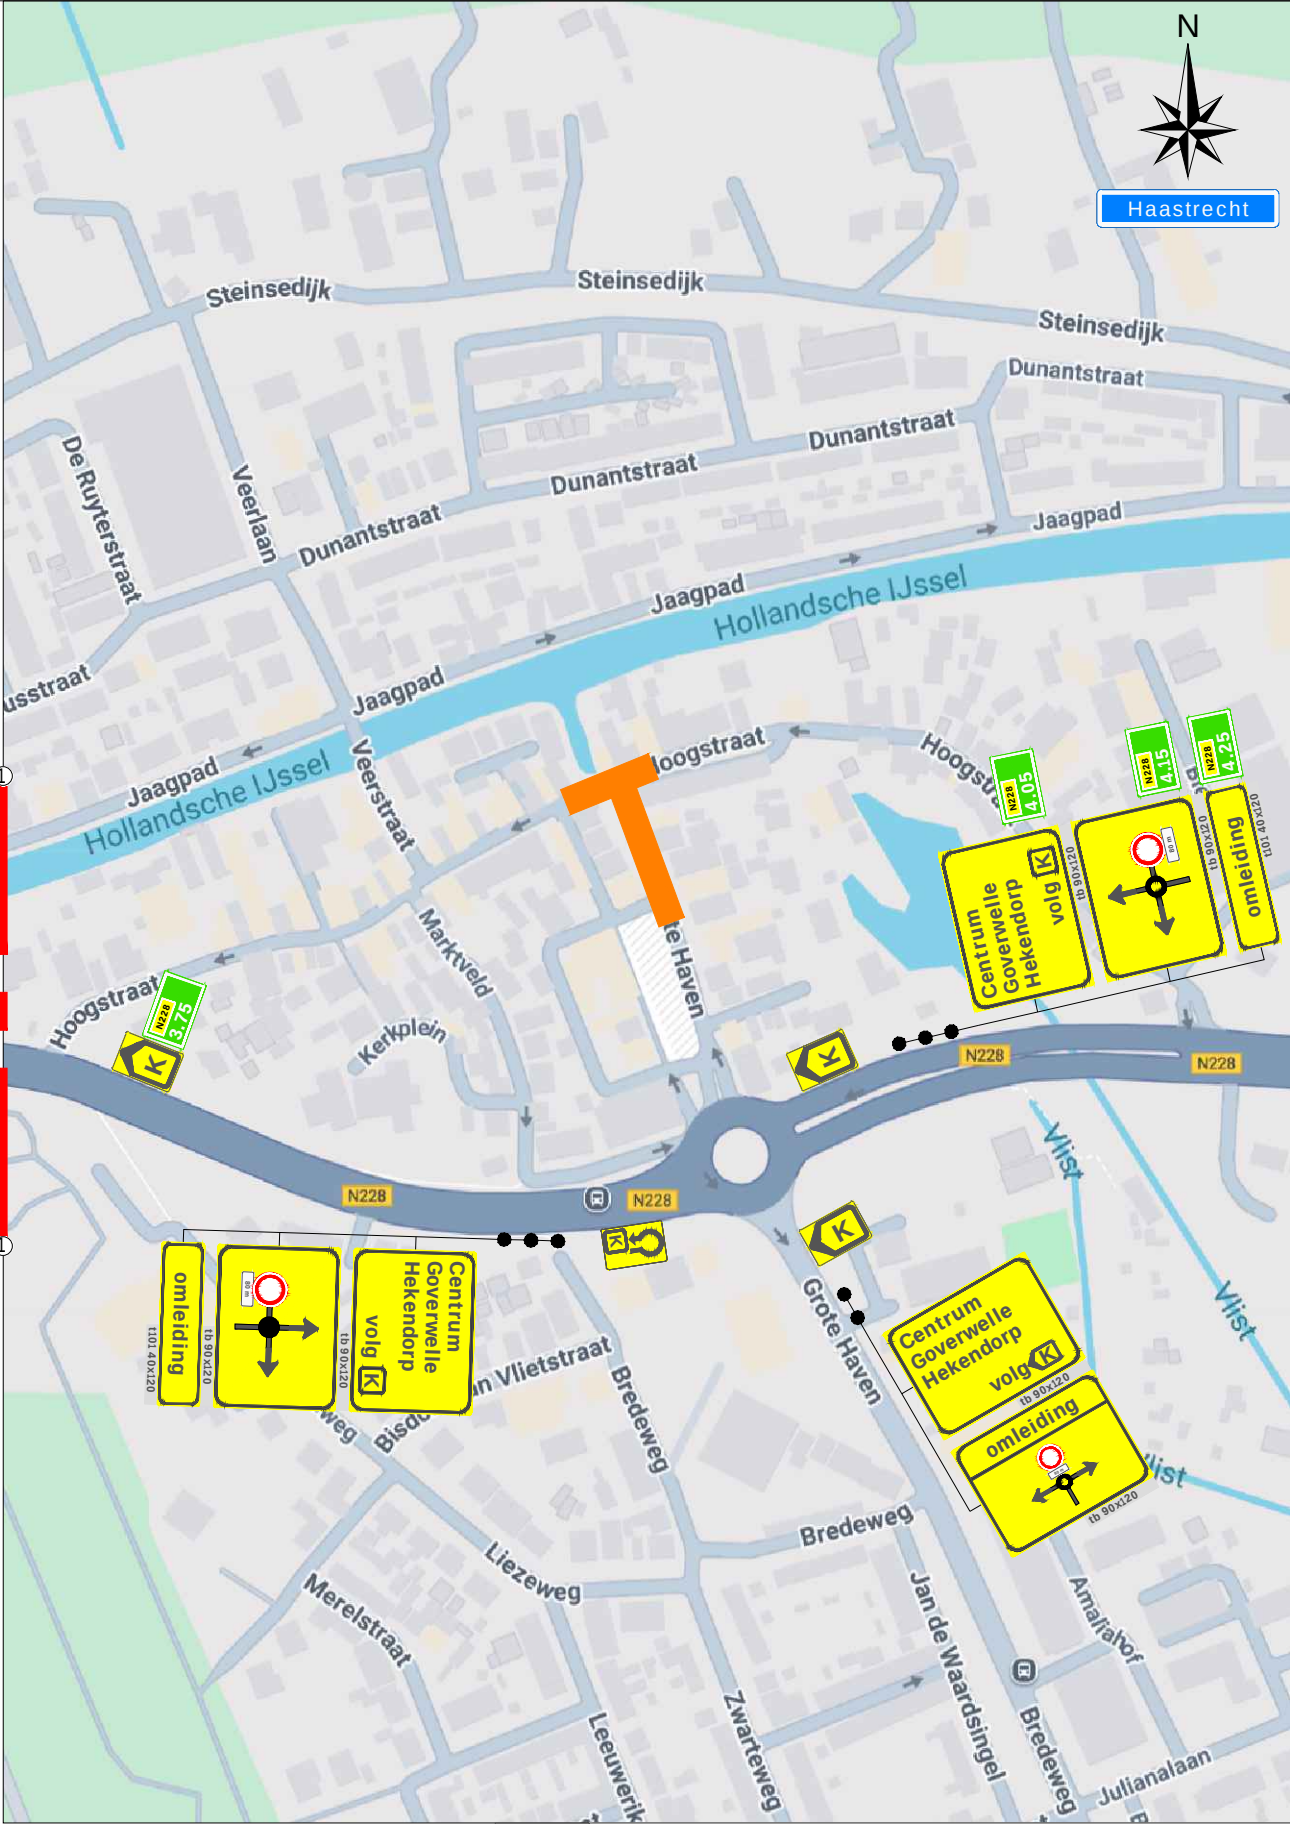

Legenda

 Werkruijnte

Opmerking:
Voor verkeersmaatregel zie
tekening 125-03122-01

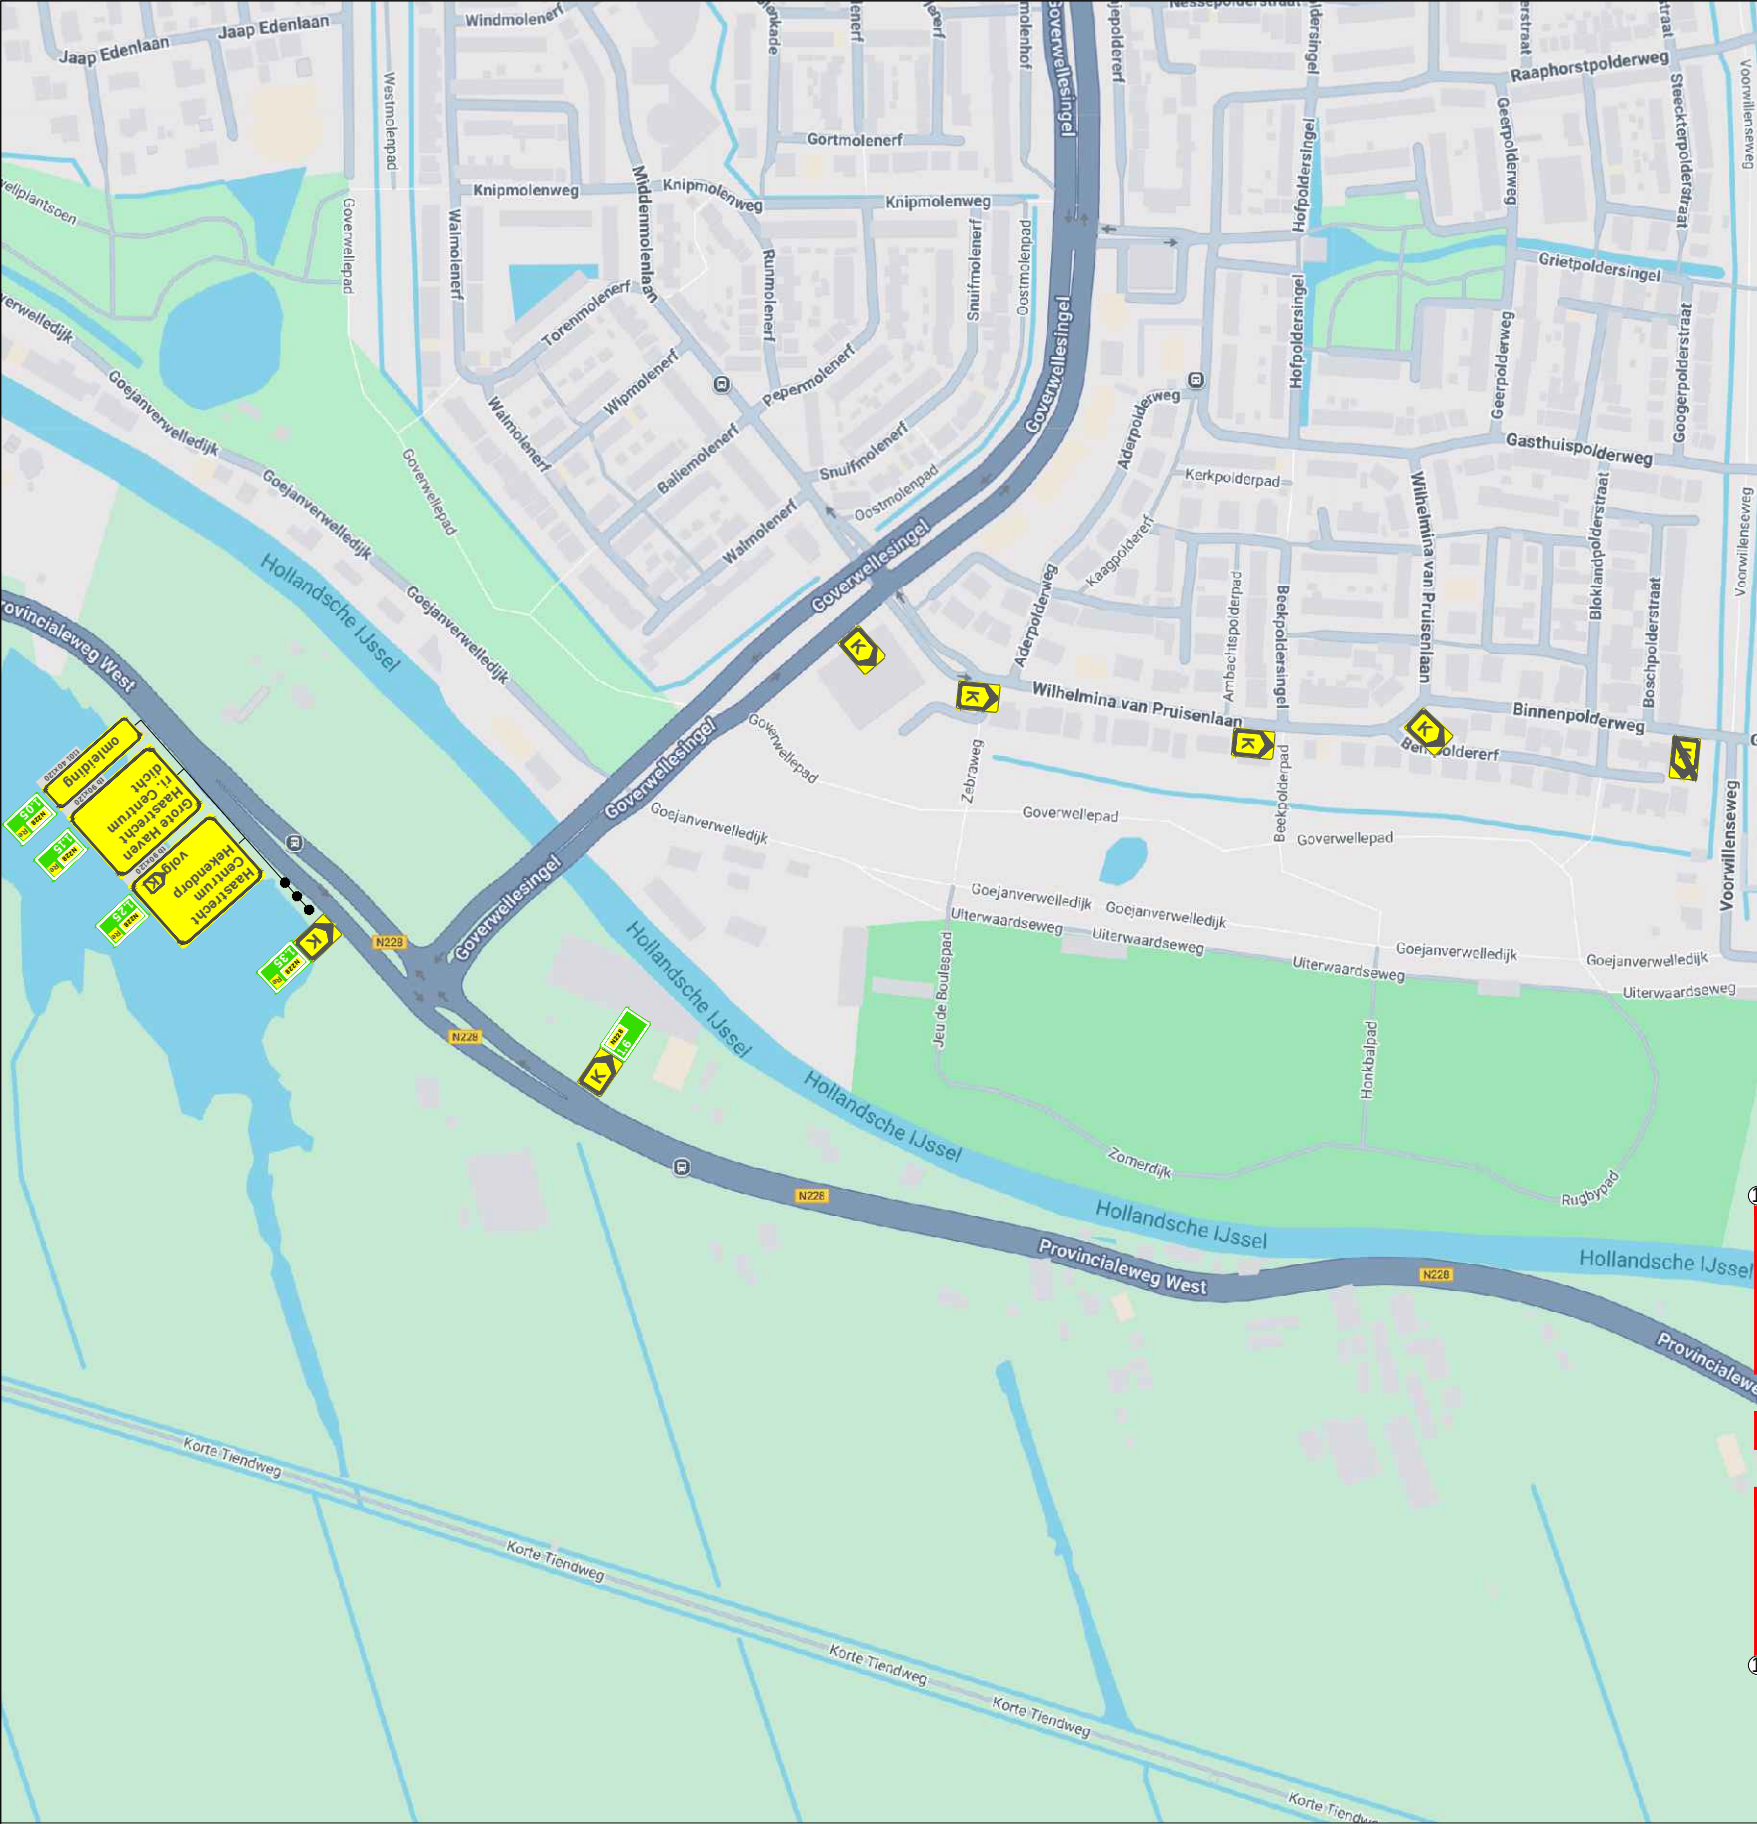

Project: Grote Haven te Haastrecht

Tekeningnummer: 125-03122-02

Onderdeel:
Verkeersomleiding

Aard werkzaamheden: Civiel

Werkvoorbereider : H. Labordus

Getekend : B. Boere

Gecontroleerd : H. Labordus

Status: ☒ Concept ☐ Definitief

Schaal: n.v.t.

Formaat: A3

www.versluisgroep.nl

Plaatsing conform CROW 96a en 96b - Conflicterende bebording / bewegwijzering afdekken

Ref.nr.: n.t.b.

Opdrachtgever:

 **A. MOLENAAR**
http://a.molenaar.nl

Datum : 24-06-2025

Datum : 24-06-2025

 K54368