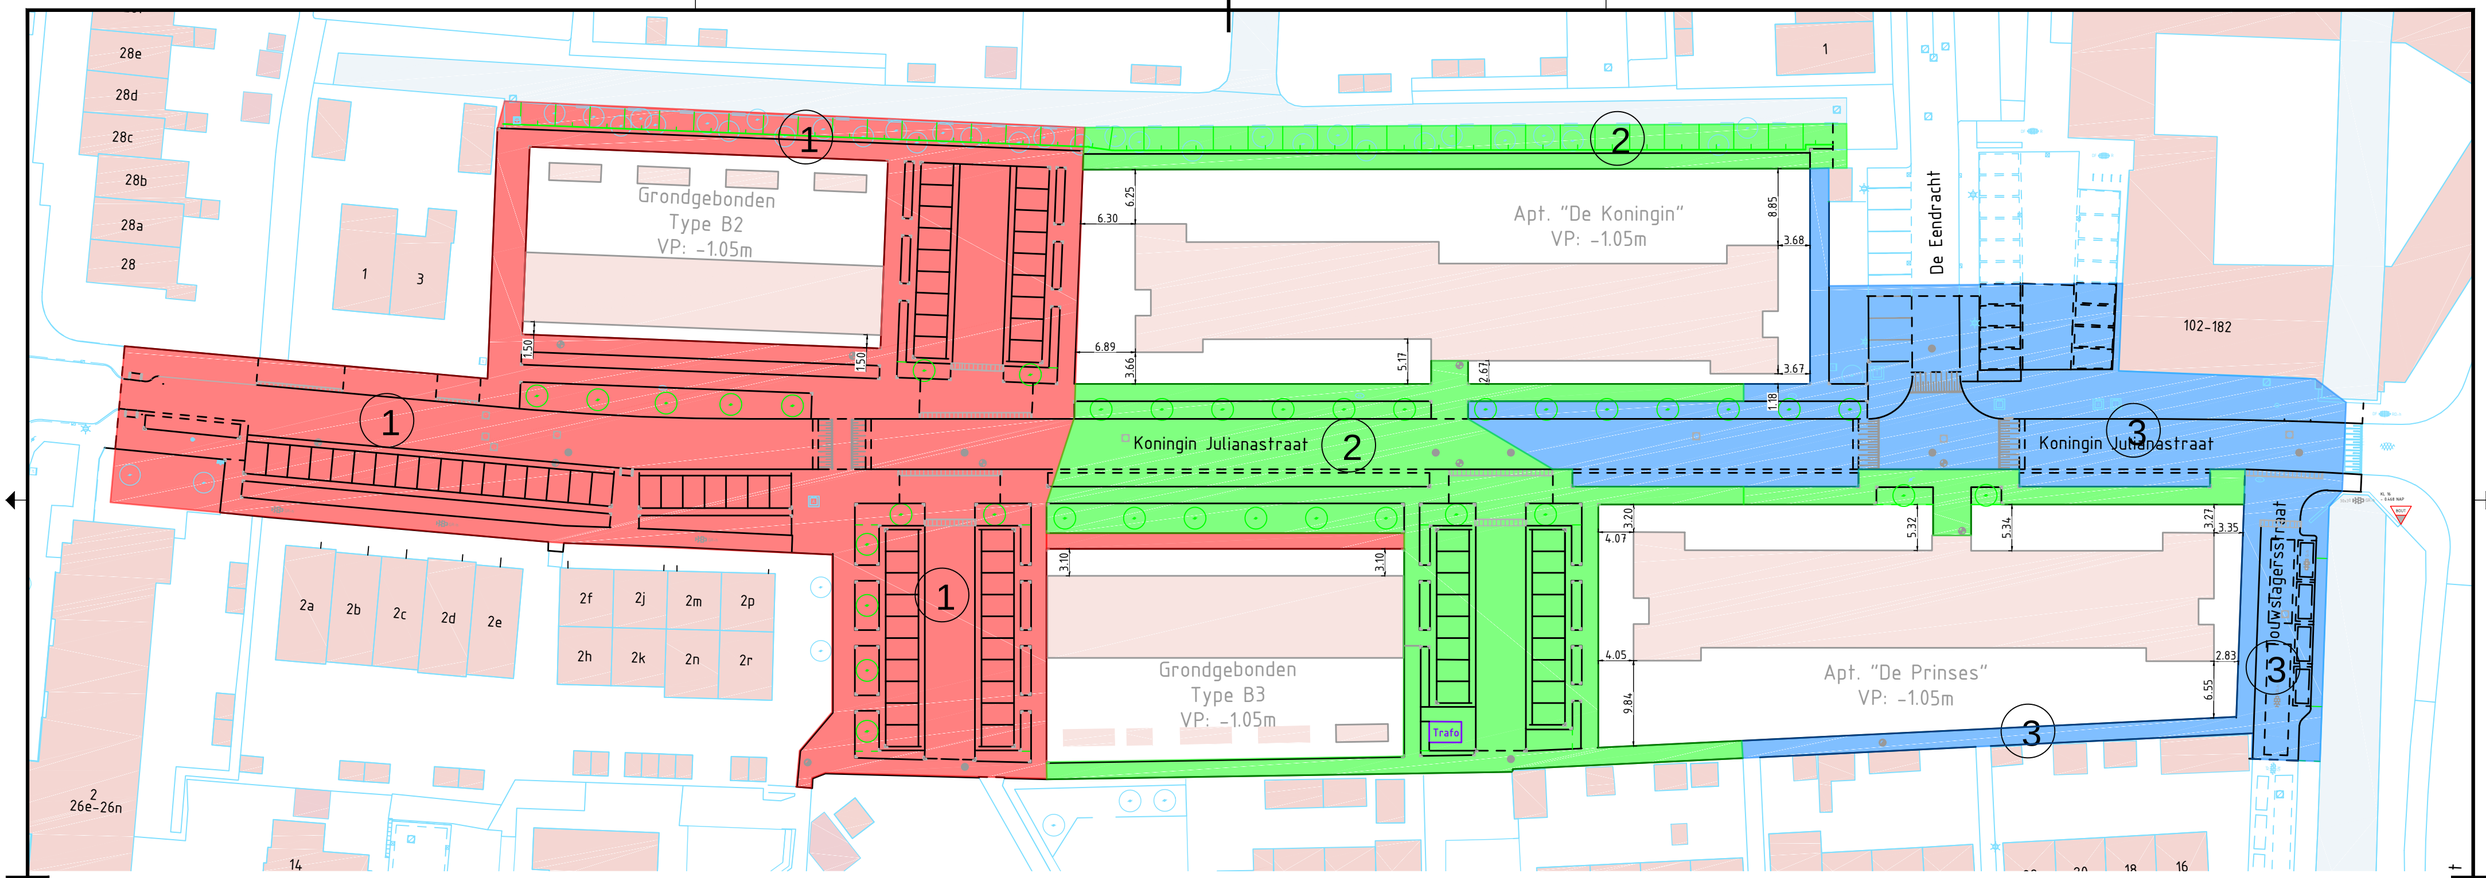

PLANNING

Woonrijp maken Koningin Julianastraat te Krimpen aan de Lek

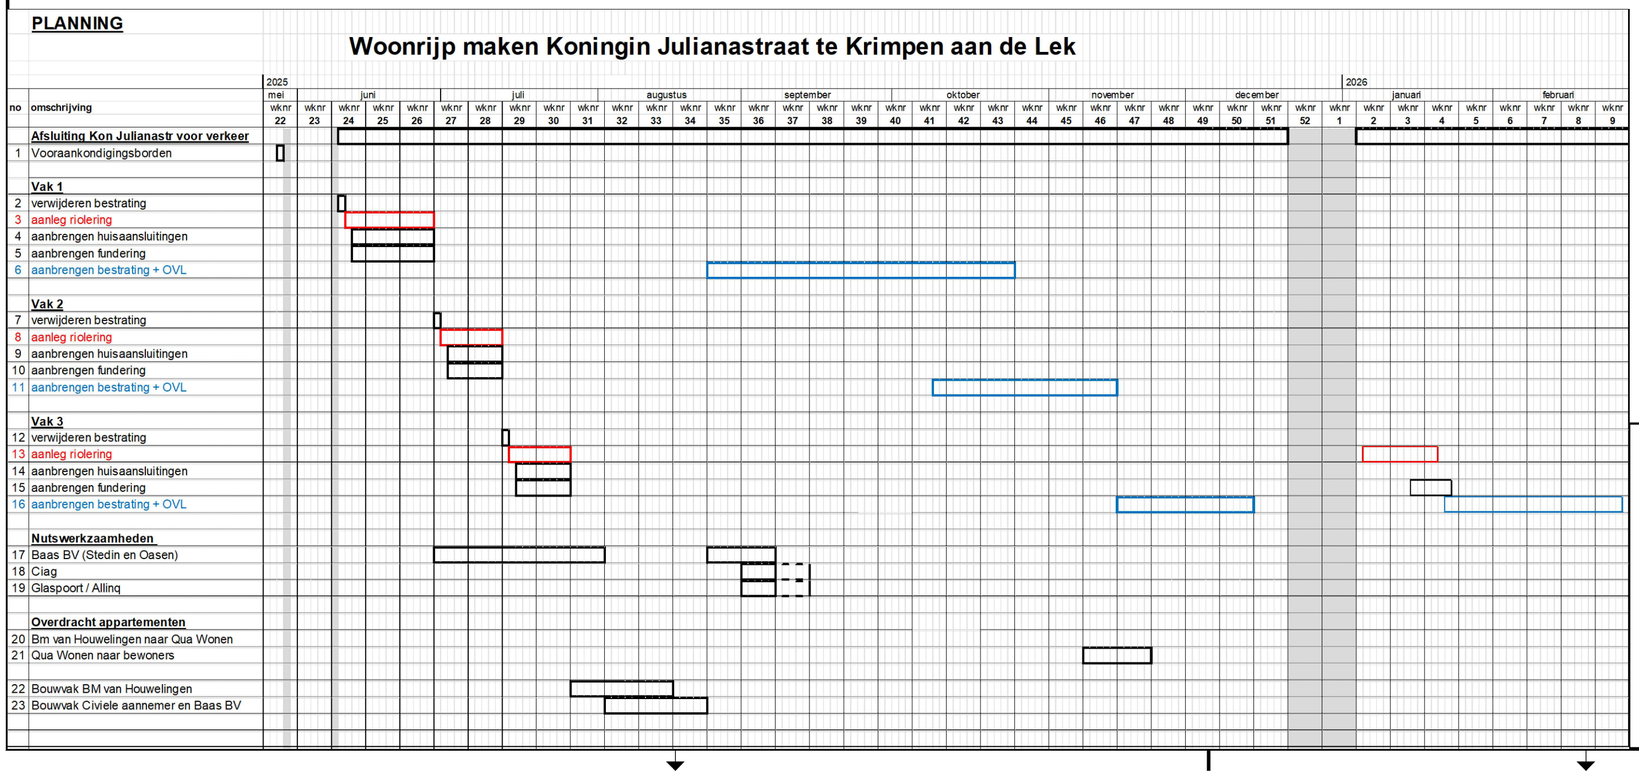

Fasering:

- VAK 1
- VAK 2
- VAK 3

Krimpen aan de Lek

Reconstructie Koningin Julianastraat

Nieuwbouw QuaWonen

Contract tekening

Fasering - Bijlage A09

tekening:	KLK2302_CTb	datum:	21-11-2025
bladen:	A09 van bladen	getekend:	K. Thakoer
schaal:	1 : 500	geautoriseerd:	J. Westbroek
formaat:	A2		

gemeente Krimpenerwaard
Dorpsplein 8
2821AS Stolwijk
14 0182
krimpenerwaard.nl

IBKW Ingenieursbureau Krimpenerwaard
Ingenieursbureau Krimpenerwaard
Raadhuisplein 4
2922 AD Krimpen aan den IJssel
ibkw.nl