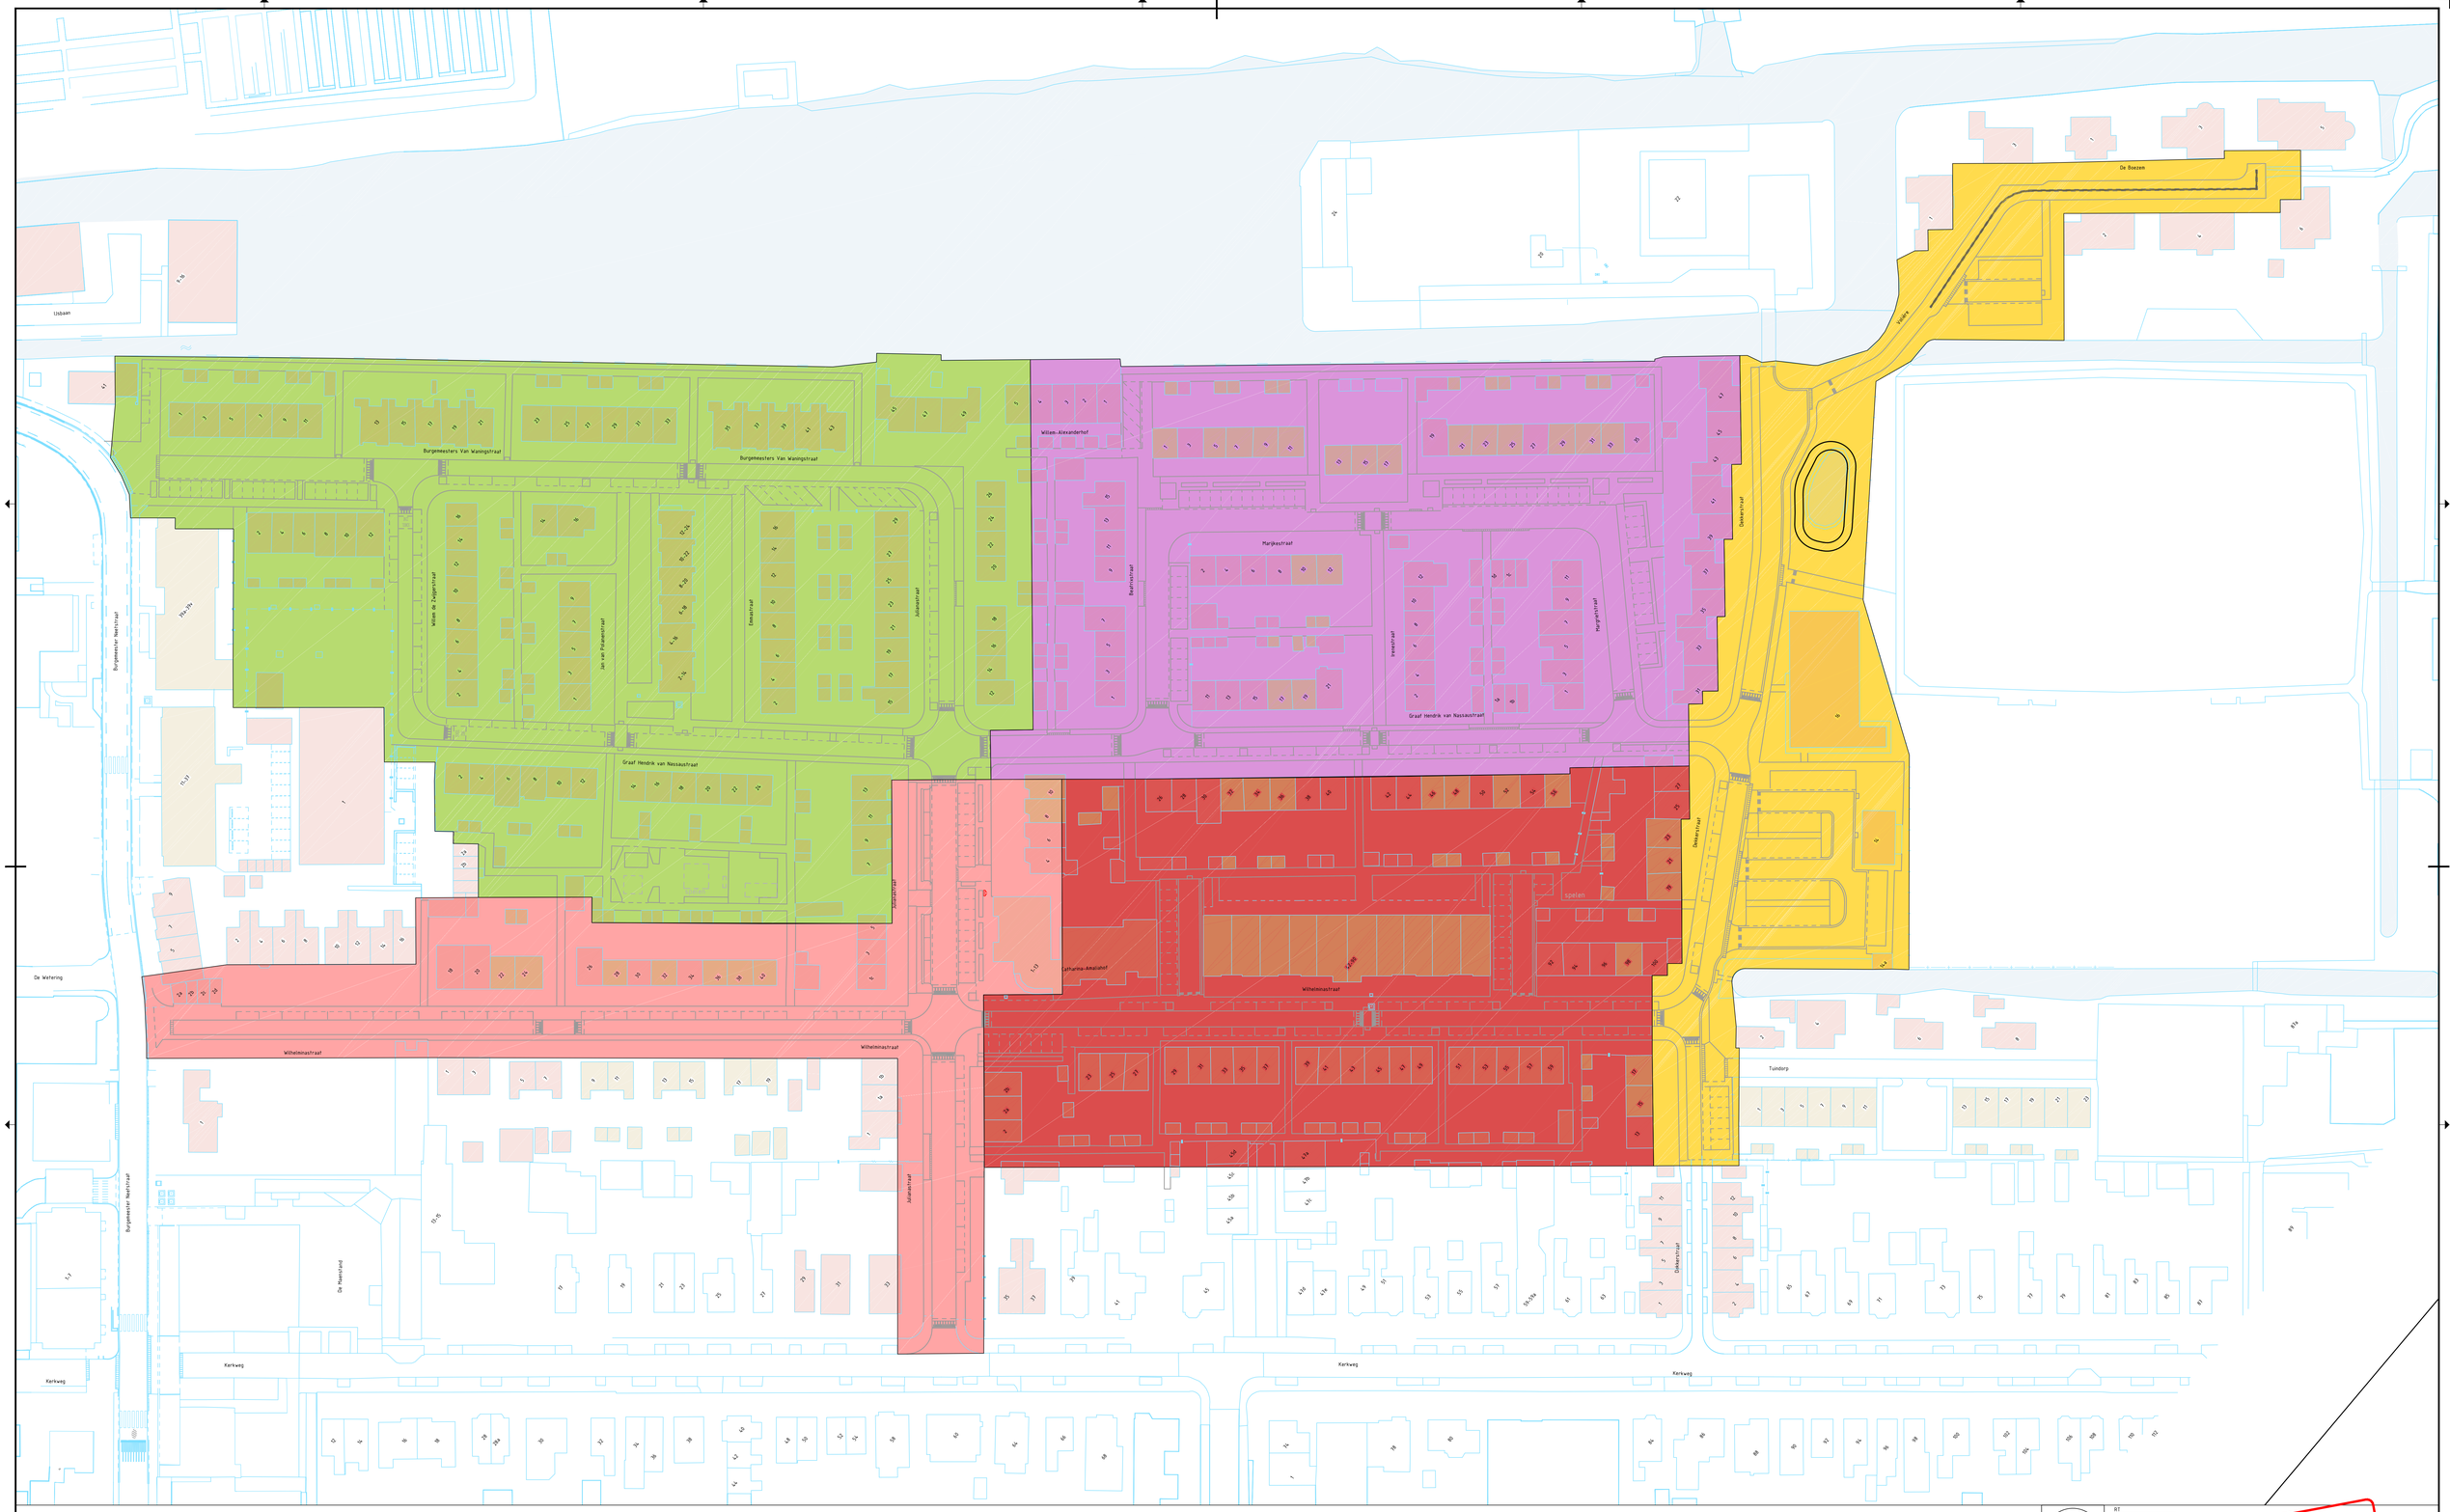

FASERING / WERKVAKKEN

WERKVAK 1

NUTSWERKZAAMHEDEN
1e fase: vervanging gas, water en elektra = november - december (2024)
2e fase: rijden K&L na ophoging = maart (2025)

CIVIEL:
1e fase: riool = maart - mei (2025)
2e fase: bestrating = juni - september (2025)

WERKVAK 2

NUTSWERKZAAMHEDEN
1e fase: vervanging gas, water en elektra = januari - februari (2025)
2e fase: rijden K&L na ophoging = mei - juni (2025)

CIVIEL:
1e fase: riool = juni - juli (2025)
De Boezem = september (2025)
2e fase: bestrating = oktober - november (2025)

WERKVAK 3

NUTSWERKZAAMHEDEN:
1e fase: vervanging gas, water en elektra = gereed
2e fase: rijden K&L na ophoging = juli - augustus (2025)

CIVIEL:
1e fase: riool = juli - oktober (2025)
2e fase: bestrating = december (2025) - februari (2026)

WERKVAK 4

NUTSWERKZAAMHEDEN:
1e fase: vervanging gas, water en elektra = gereed
2e fase: rijden K&L na ophoging = oktober - november (2025)

CIVIEL:
1e fase: riool = oktober - maart (2026)
2e fase: bestrating = maart - juli (2026)

WERKVAK 5

NUTSWERKZAAMHEDEN:
1e fase: vervanging gas, water en elektra = gereed

CIVIEL:
1e fase: riool = maart - mei (2026)
2e fase: bestrating = juli - september (2026)

BESTAAND

- BEBOUWING (KOOP)
- BEBOUWING (HUUR HEFWONEN)
- BEBOUWING (HUUR QUAWONEN)
- WATERGANG

versie	datum	getekend	gecontroleerd
RT			
WT a	09-12-25	A.M.	M.d.Z.
CT a	04-08-23	A.M.	M.d.Z.
DO a	17-03-23	A.M.	M.d.Z.
VO c	15-12-22	A.M.	M.d.Z.
SO a	15-06-22	A.M.	M.d.Z.

WERKTEKENING

Ouderkerk aan den IJssel
Reconstructie Wilhelminastraat e.o.
Burg. van Waningstr, Dekkerstr, Julianastr.
Graaf Hendrik van Nassaustr. en de Boezem e.o.
Werktekening
Fasering Civiel (maandniveau)

gemeente Krimpenerwaard
Dorpsplein 8
2821AS Stolwijk
t.: 0182
krimpenerwaard.nl

IKW Ingenieursbureau Krimpenerwaard
Ingenieursbureau Krimpenerwaard
Raadhuisplein 6
2922 AD Krimpen aan den IJssel
ikw.nl

tekening:	OU2001-WTe	datum:	09-12-2025
bladen:	T86b van ** bladen	getekend:	A. Martens
schaal:	1 : 500	geautoriseerd:	M. de Zoete
formaat:	A0		