

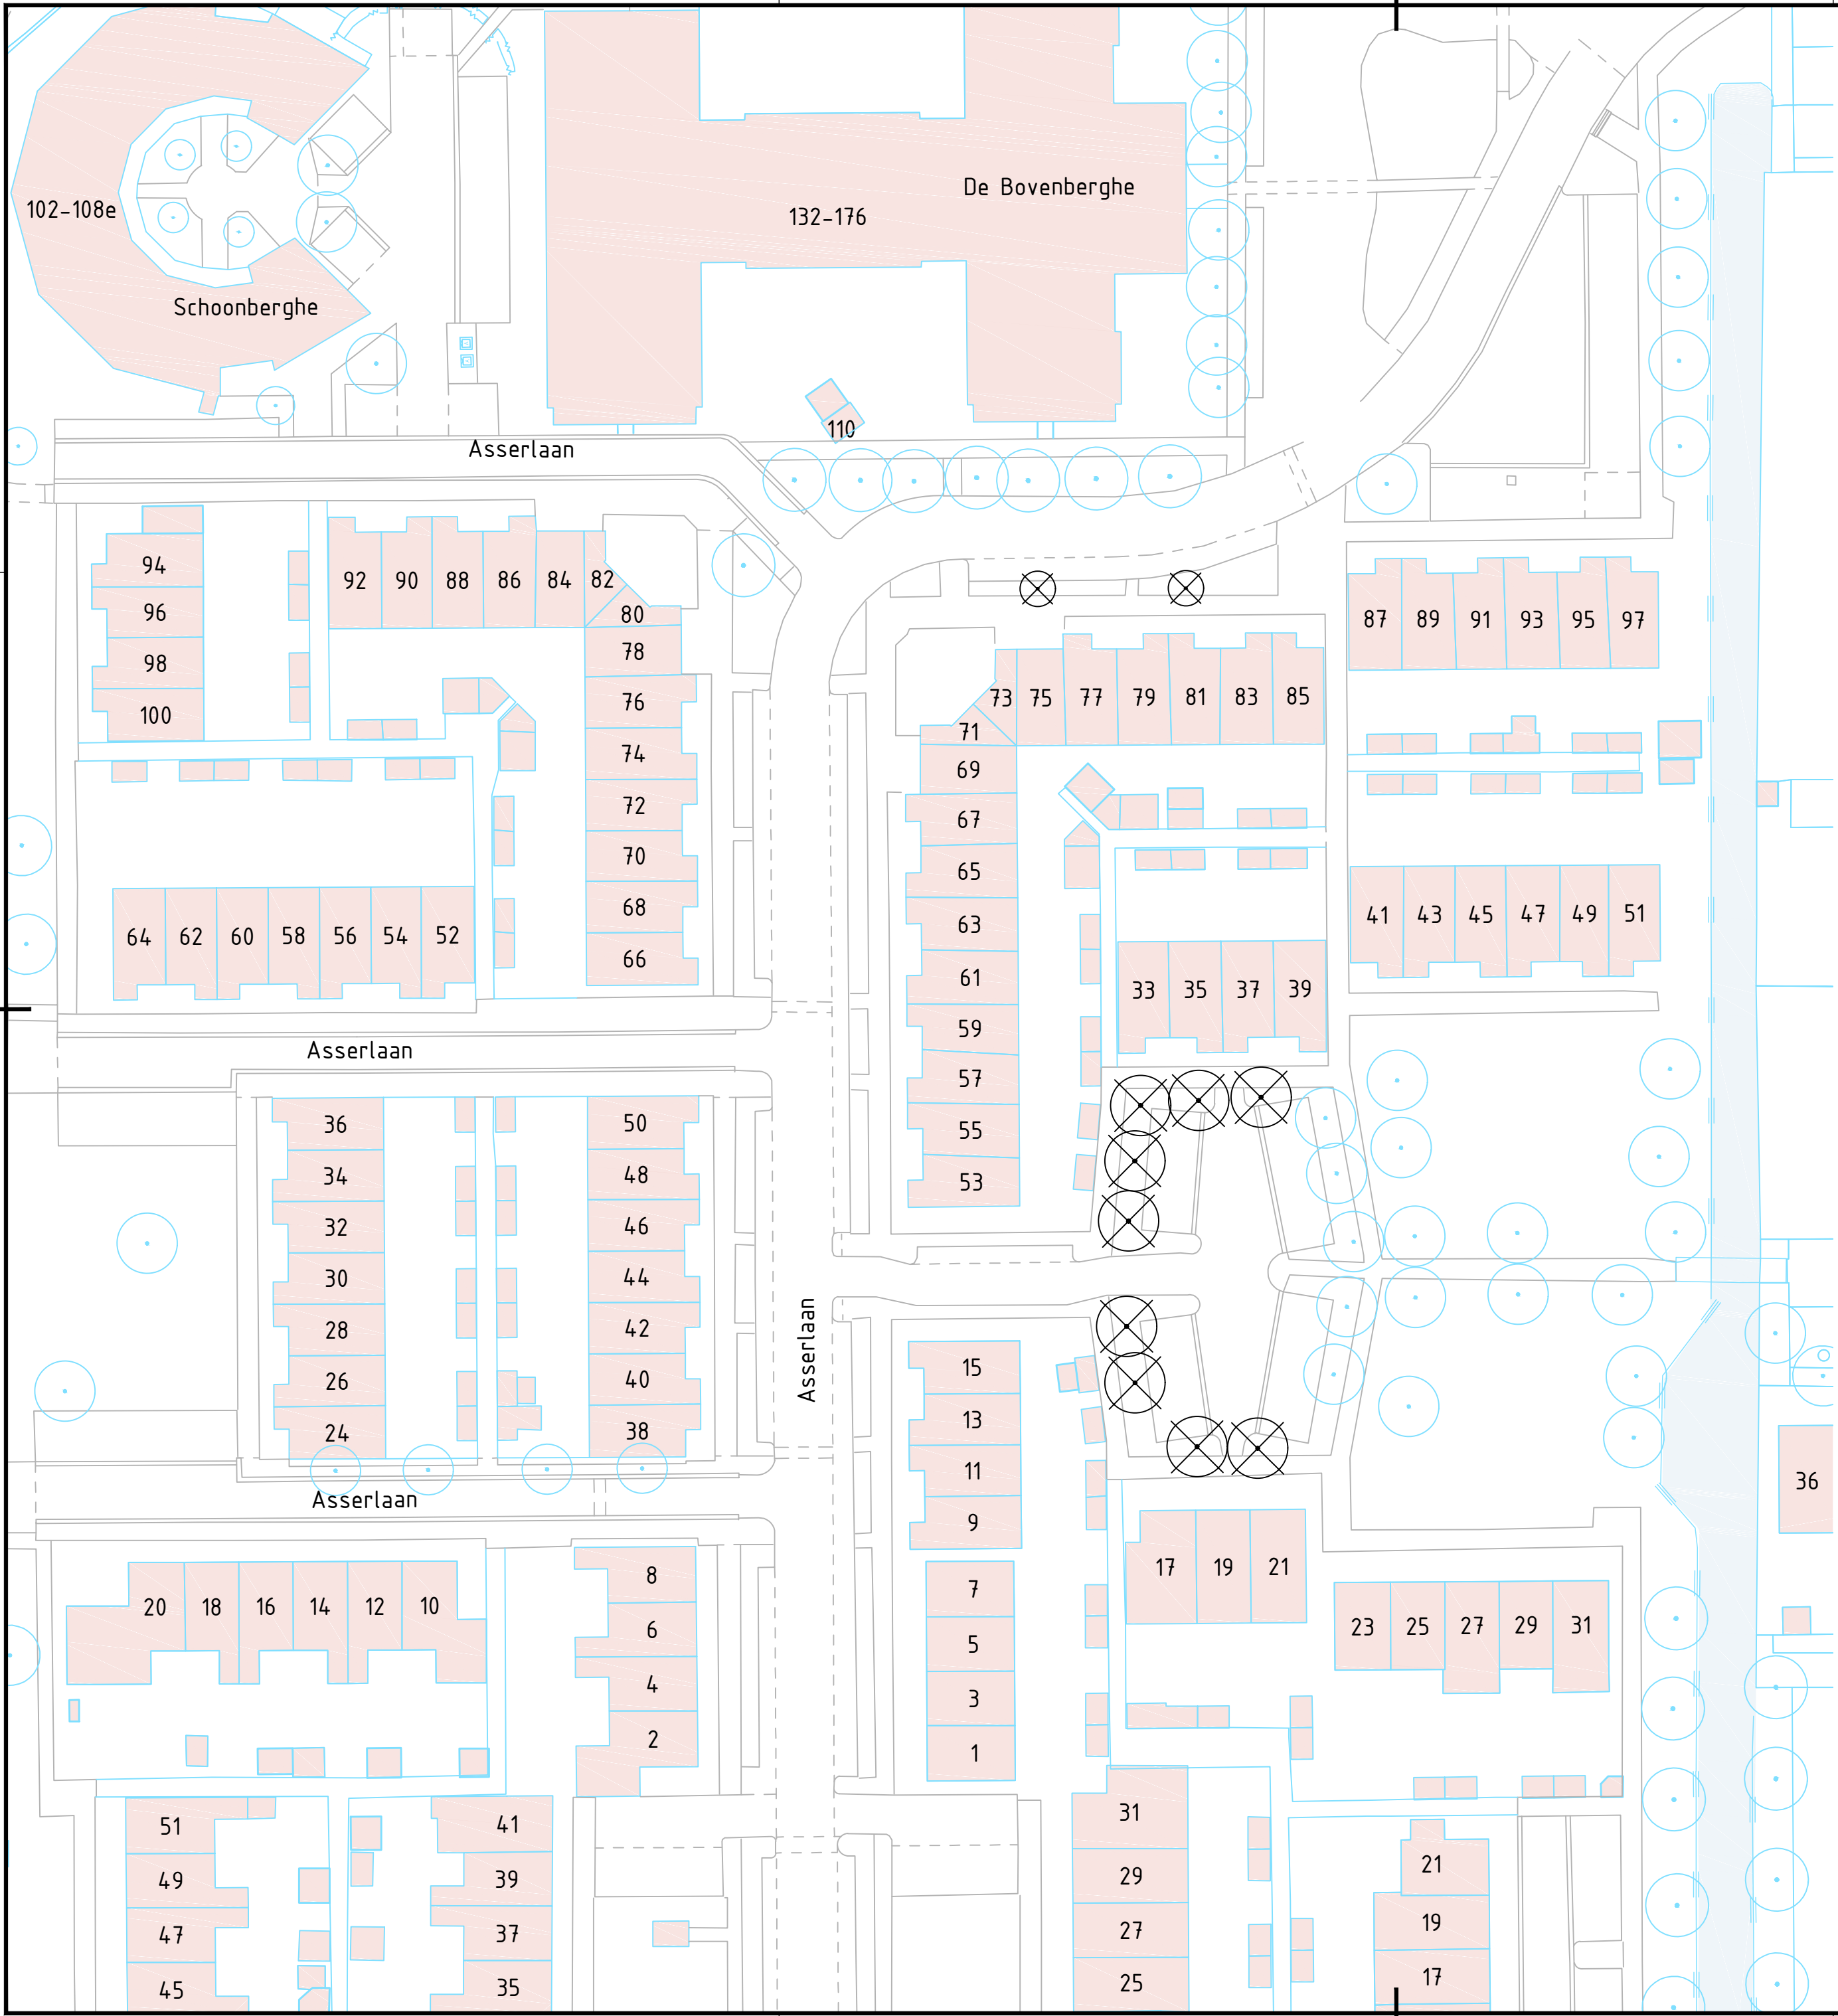


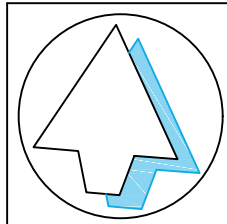

- SITUATIE:**
- BESTAADE SITUATIE
 - VERVALLEN SITUATIE
 - 18 GEVELLIJN BEBOUWING MET HUISNUMMER
 - BEBOUWING
 - WATER

- BOMEN:**
- BESTAADE BOOM
 - TE ROOIEN BOOM

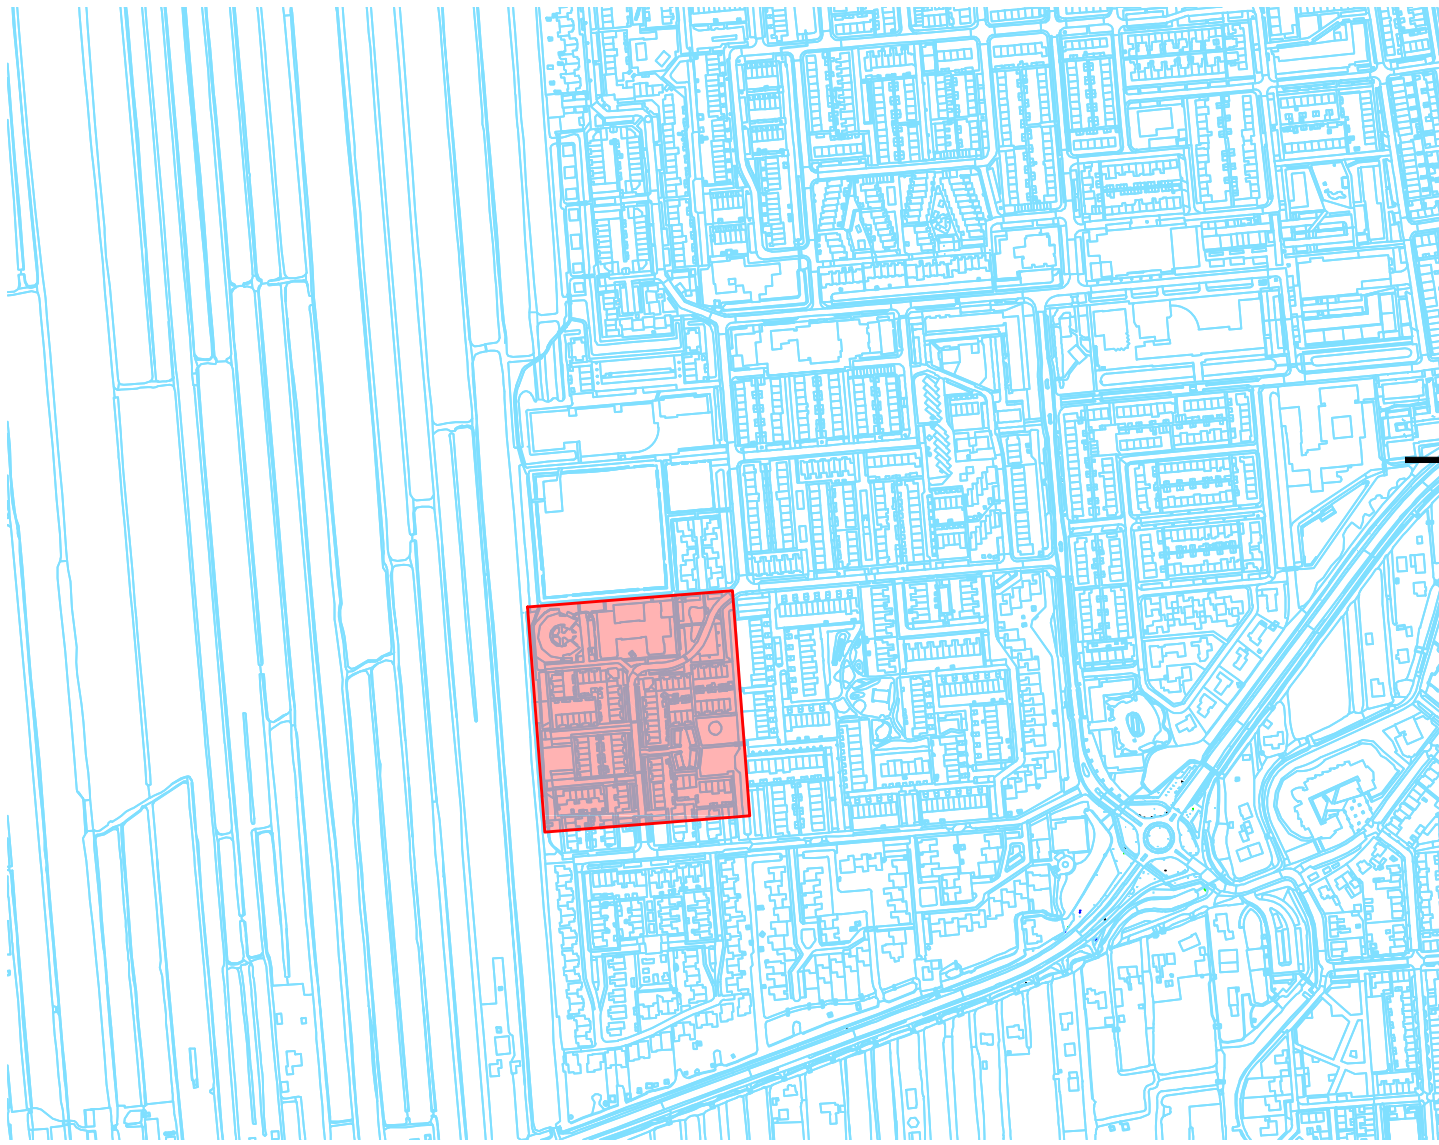

RT	a				
WT	c	28-05-2025	CK	RdR	
CT	a	21-11-2024	CK	RdR	
DO	b	18-07-2023	CK	RdR	
VO	b	07-06-2023	CK	RdR	
SO	b	24-01-2023	CK	LvdB	
versie		datum	getekend	gecontroleerd	

Schoonhoven
Reconstructie Asserlaan e.o. – fase 1
Albert Schweitzerlaan, Asserlaan en Zernikelaan

gemeente Krimpenerwaard
Dorpsplein 8
2821AS Stoltwijk
14 0182
krimpenerwaard.nl

Werktekening
Bijkomende te verwijderen bomen

IBKW Ingenieursbureau Krimpenerwaard
Ingenieursbureau Krimpenerwaard
Raadhuisplein 4
2922 AD Krimpen aan den IJssel
ibkw.nl

tekening: SCH2002-WTd
bladen: T86 van bladen
schaal: 1 : 500
formaat: A0
datum: 17-02-2026
getekend: C. Klootwijk
geautoriseerd: