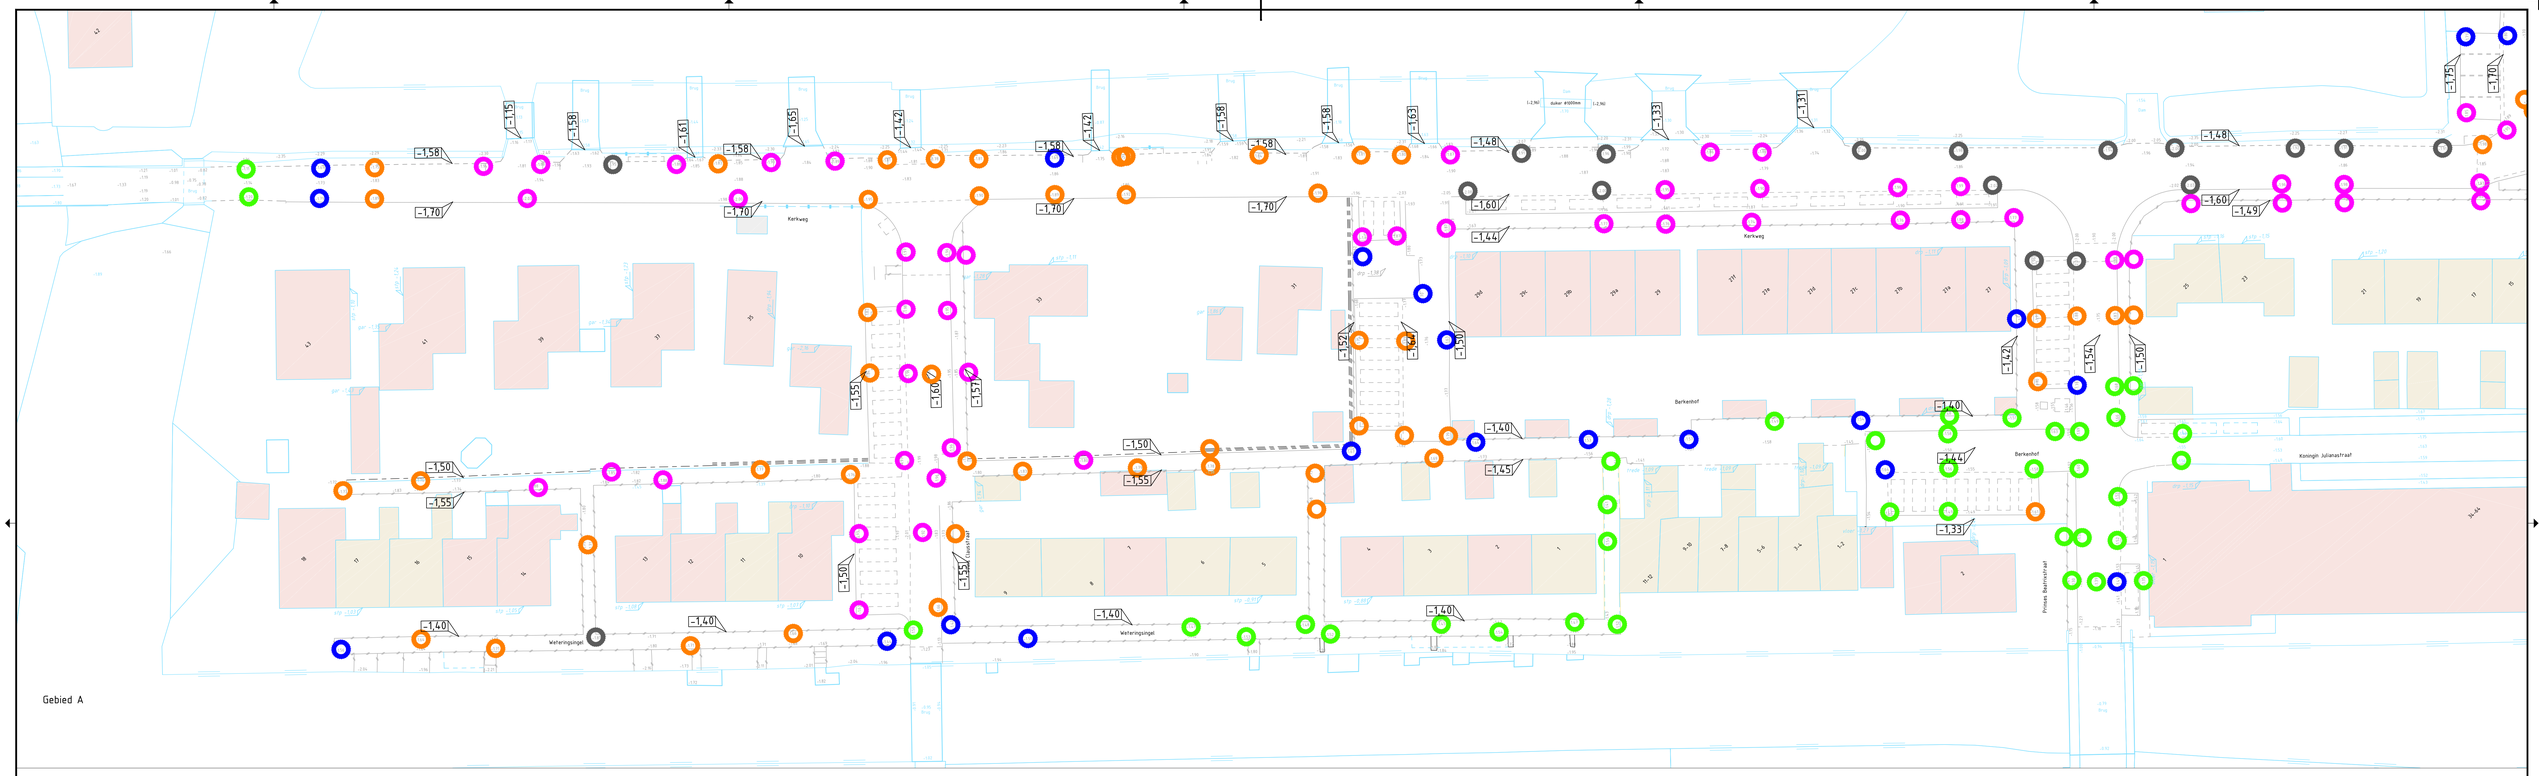

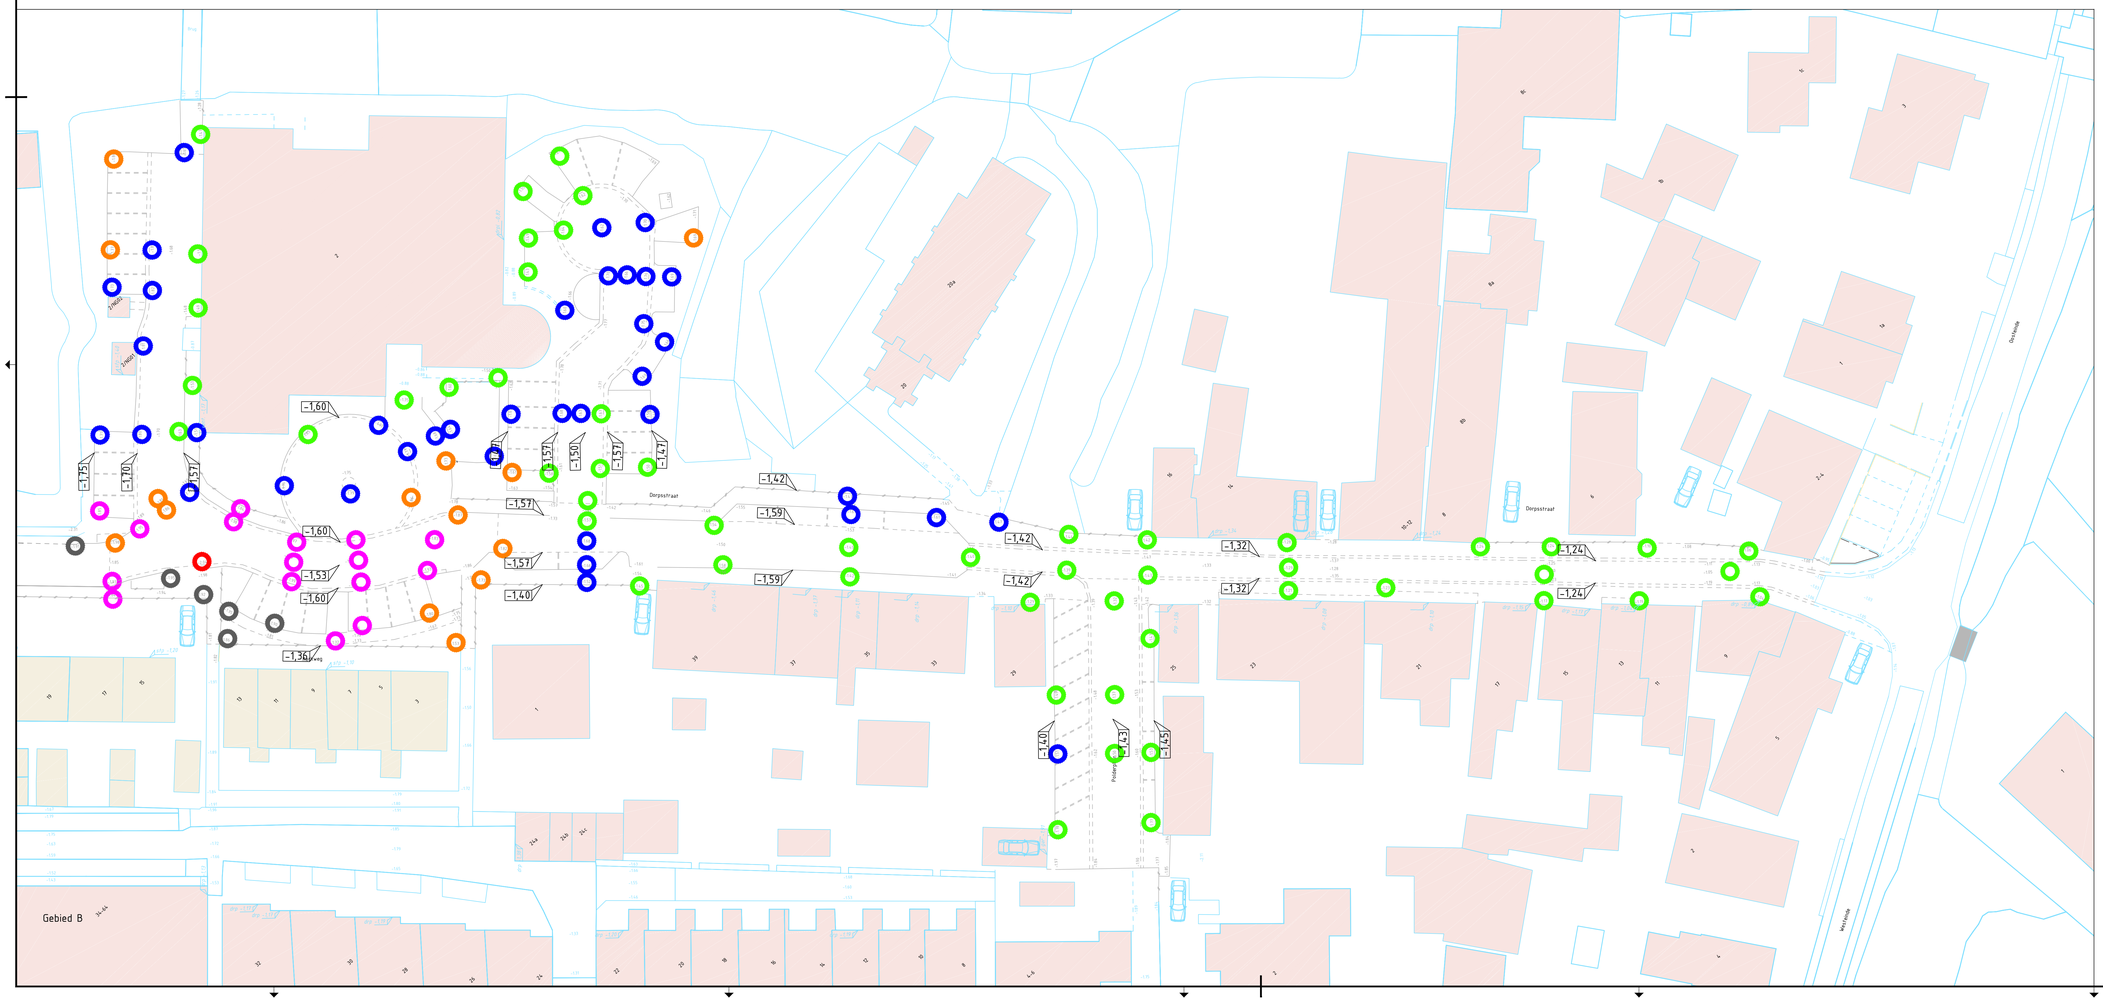

OPHOGING

- TOT 0.10 m
- 0.11 T/M 0.20 m
- 0.21 T/M 0.30 m
- 0.31 T/M 0.40 m
- 0.41 T/M 0.50 m
- 0.51 m en meer

BESTAANDE SITUATIE

- BEBOUWING (KOOP)
- BEBOUWING (HUUR)
- -1.50 BESTAANDE TE HANDHAVEN HOOGTE
- -1.50 VERVALLEN HOOGTE
- -1.40 NIEUWE HOOGTE

RT	#		
WT	#		
CT	#		
DO	#		
VO	#	21-04-26	A. Martens
SO	b	19-03-26	A. Martens
versie	datum	getekend	gecontroleerd

CONCEPT

Berkenwoude

Herstraten Kerkweg-Zuid en Weteringsingel

Kerkweg Zuid, Weteringsingel

Prins Clausstraat ged. en prinses Beatrixstraat ged.

Voorlopig ontwerp

Overzicht ophogingen

tekening:	BKW2201-V0e	datum	21-04-2026
bladen:	T98 van ** bladen	getekend:	A. Martens
schaal:	1 : 250	geautoriseerd:	J. v.d. Nouweland
formaat:	A0		

Gemeente Krimpenerwaard
Dorpsplein 8
2821AS Stolwijk
T: 0182
krimpenerwaard.nl

BKW Ingenieursbureau Krimpenerwaard
Ingenieursbureau Krimpenerwaard
Raadhuisplein 4
2922 AD Krimpen aan den IJssel
bkw.nl