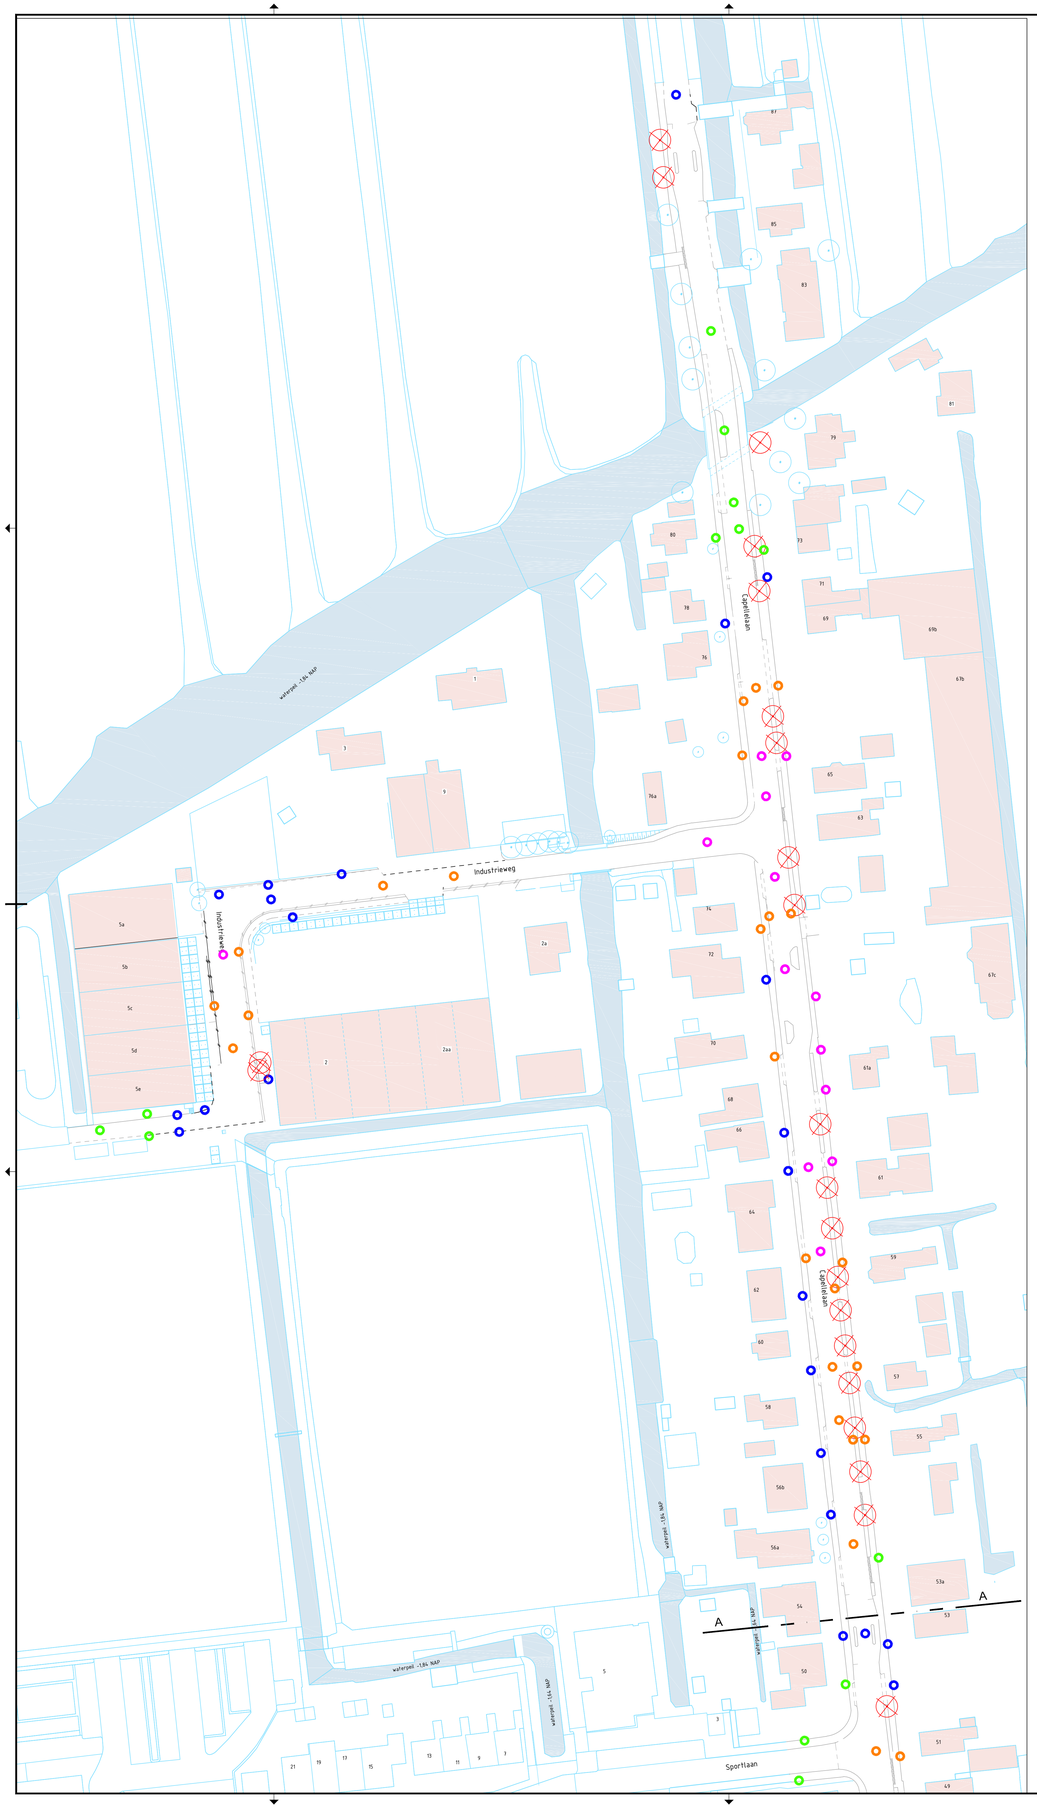

Legenda

Geometrie	Omschrijving	
	Bestaande situatie	Bestaand
	Te verwijderen situatie	Vervallen

Symbool	Omschrijving	Status
	Boom Bestaand	Bestaand
	Boom Verwijderen	Verwijderen

Symbool	Omschrijving	Status
	ophogingen tot 0,10 m	Nieuw
	Ophogingen 0,11 t/m 0,20 m	Nieuw
	Ophogingen 0,21 t/m 0,30 m	Nieuw
	Ophogingen 0,31 t/m 0,40 m	Nieuw
	Ophogingen 0,41 t/m 0,50 m	Nieuw

Vlakvulling	Omschrijving	Status
	Bebouwing	Bestaand
	Watergang	Bestaand

Let op! Ophogingen zijn slechts ter indicatie.
Er kunnen geen rechten aan worden ontleend.

RT	a			
WT	a			
CT	a	03-06-26	EAS	MdZ
DO	a			
VO	a			
SO	a			
versie	datum	getekend	gecontroleerd	

Ammerstol

Vervangen riolering en asfalteren Capellelaan e.o.

Kerkplein, Achterweg

Industrieweg

Contract tekening

Ophoging

gemeente Krimpenerwaard
Dorpsplein 8
2823AS Stolwijk
t4. 0182
krimpenerwaard.nl

Ingenieursbureau Krimpenerwaard
Raadhuisplein 4
2922 AD Krimpen aan den IJssel
ikw.nl

tekening:	AMT2201-CTb	datum:	03-06-26
bladen:	T93 van bladen	getekend:	E.A.Seleky
schaal:	1 : 500	geautoriseerd:	M de Zoete
formaat:	A0		