BESTAANDE SITUATIE:

- BESTAANDE SITUATIE
- GEVELLIJN BEBOUWING MET HUISNUMMER
- PARKEREN OP EIGEN TERREIN
- BEBOUWING
- WATERGANG

VERHARDING:

- TROTTOIR, 300x300mm TEGELS, GRIJS
- INRIT, 210x210mm DUBBELKLINKERS, GRIJS
- RIJWEG, BETONSTRAATSTENEN, ROOD
- PLATEAU, BETONSTRAATSTENEN, GRIJS
- VOORTERREIN BRANDWEER, H-KLINKERS, GRIJS
- INVALIDE PARKEERPLAATS, BETONSTRAATSTENEN, ZWART
- PARKEREN, GRASBETONTEGEL, GRIJS
- PLATEAU MARKERING
- SPEELPLEIN HANDHAVEN

AAN TE BRENGEN KANTOPSLUITING:

- NIEUWE SITUATIE
- INRITBAND 450x500x200 MM
- INRITBAND 750x500x200 MM

DIVERSEN:

- WERKTERREIN; VOOR ZOVER NIET AANGEGEVEN IS TOT AAN DE ERFGRENS WERKTERREIN
- (ONDERGRONDSE) AFVAVALCONTAINER
- Stp -0.79 BESTAANDE DORPEL / VLOER / STOEPHOOGTE
- -1.48 BESTAANDE- / VERVALLEN MAAIVELDHOOGTE
- -1.48 NIEUWE MAAIVELDHOOGTE
- TEKENBLADGRENS

ALLE AFMETINGEN IN METERS, TENZIJ ANDERS AANGEGEVEN.
HOOGTEMATEN IN METERS T.O.V. NAP.
DETAILS IN MM.

RIOLERING:

- PUTDEKSEL
- LIJNKOLK/STRAATKOLK/TROTTOIRKOLK

GROEN:

- LONICERA AANVULLEN
- PLANTEN HAAG
- BESTAANDE BOOM
- NIEUWE BOOM
- PLANTEN SOLITAIRS
- BEPLANTING NIEUW
- GAZON - INZAAIEN MET GRASZAAD
- BESTAANDE GROENVOORZIENING HANDHAVEN

OVERZICHT TEKENINGEN:

-	BESTAANDE- EN TE VERWIJDEREN SITUATIE	BLAD T01 en T02
-	DO NIEUWE SITUATIE	BLAD T03 en T04
-	DO NIEUWE SITUATIE KLIC	BLAD T05 en T06
-	OPHOOGTEKENING	BLAD T07
-	GROENTEKENING	BLAD T98
-	KLEURENTEKENING	BLAD T99

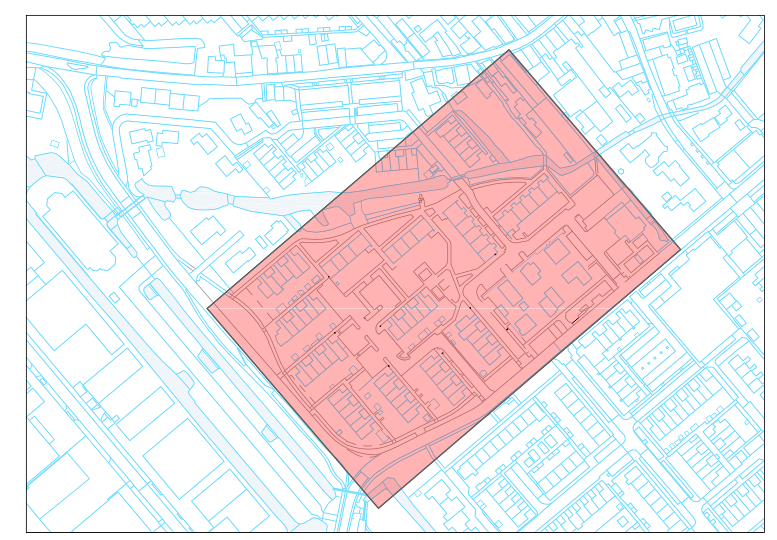

versie		datum	getekend	gecontroleerd
RT	a			
WT	a			
CT	a	22-06-2026	BG	MdZ
DO	a			
VO	a	25-02-2026	BG	MdZ
SO	a	15-12-2025	MG	MdZ

Ouderkerk aan den IJssel

Herstraten Bakwetering e.o.
Bakwetering, De Groeneboom,
Hennepwerf en Het Sandtpad
Contracttekening
Nieuwe Situatie - Kleur

tekening: OIJ2501-CTa
bladen: T99 van 1 bladen
schaal: 1 : 200
formaat: A0 verlengd
datum: 22-06-2026
getekend: B.A.M. Geerts
geautoriseerd: M. de Zoete

gemeente Krimpenerwaard
Dorpsplein 8
2821AS Stolwijk
14 0182
krimpenerwaard.nl

Ingenieursbureau Krimpenerwaard
Raadhuisplein 4
2922 AD Krimpen aan den IJssel
ibkw.nl