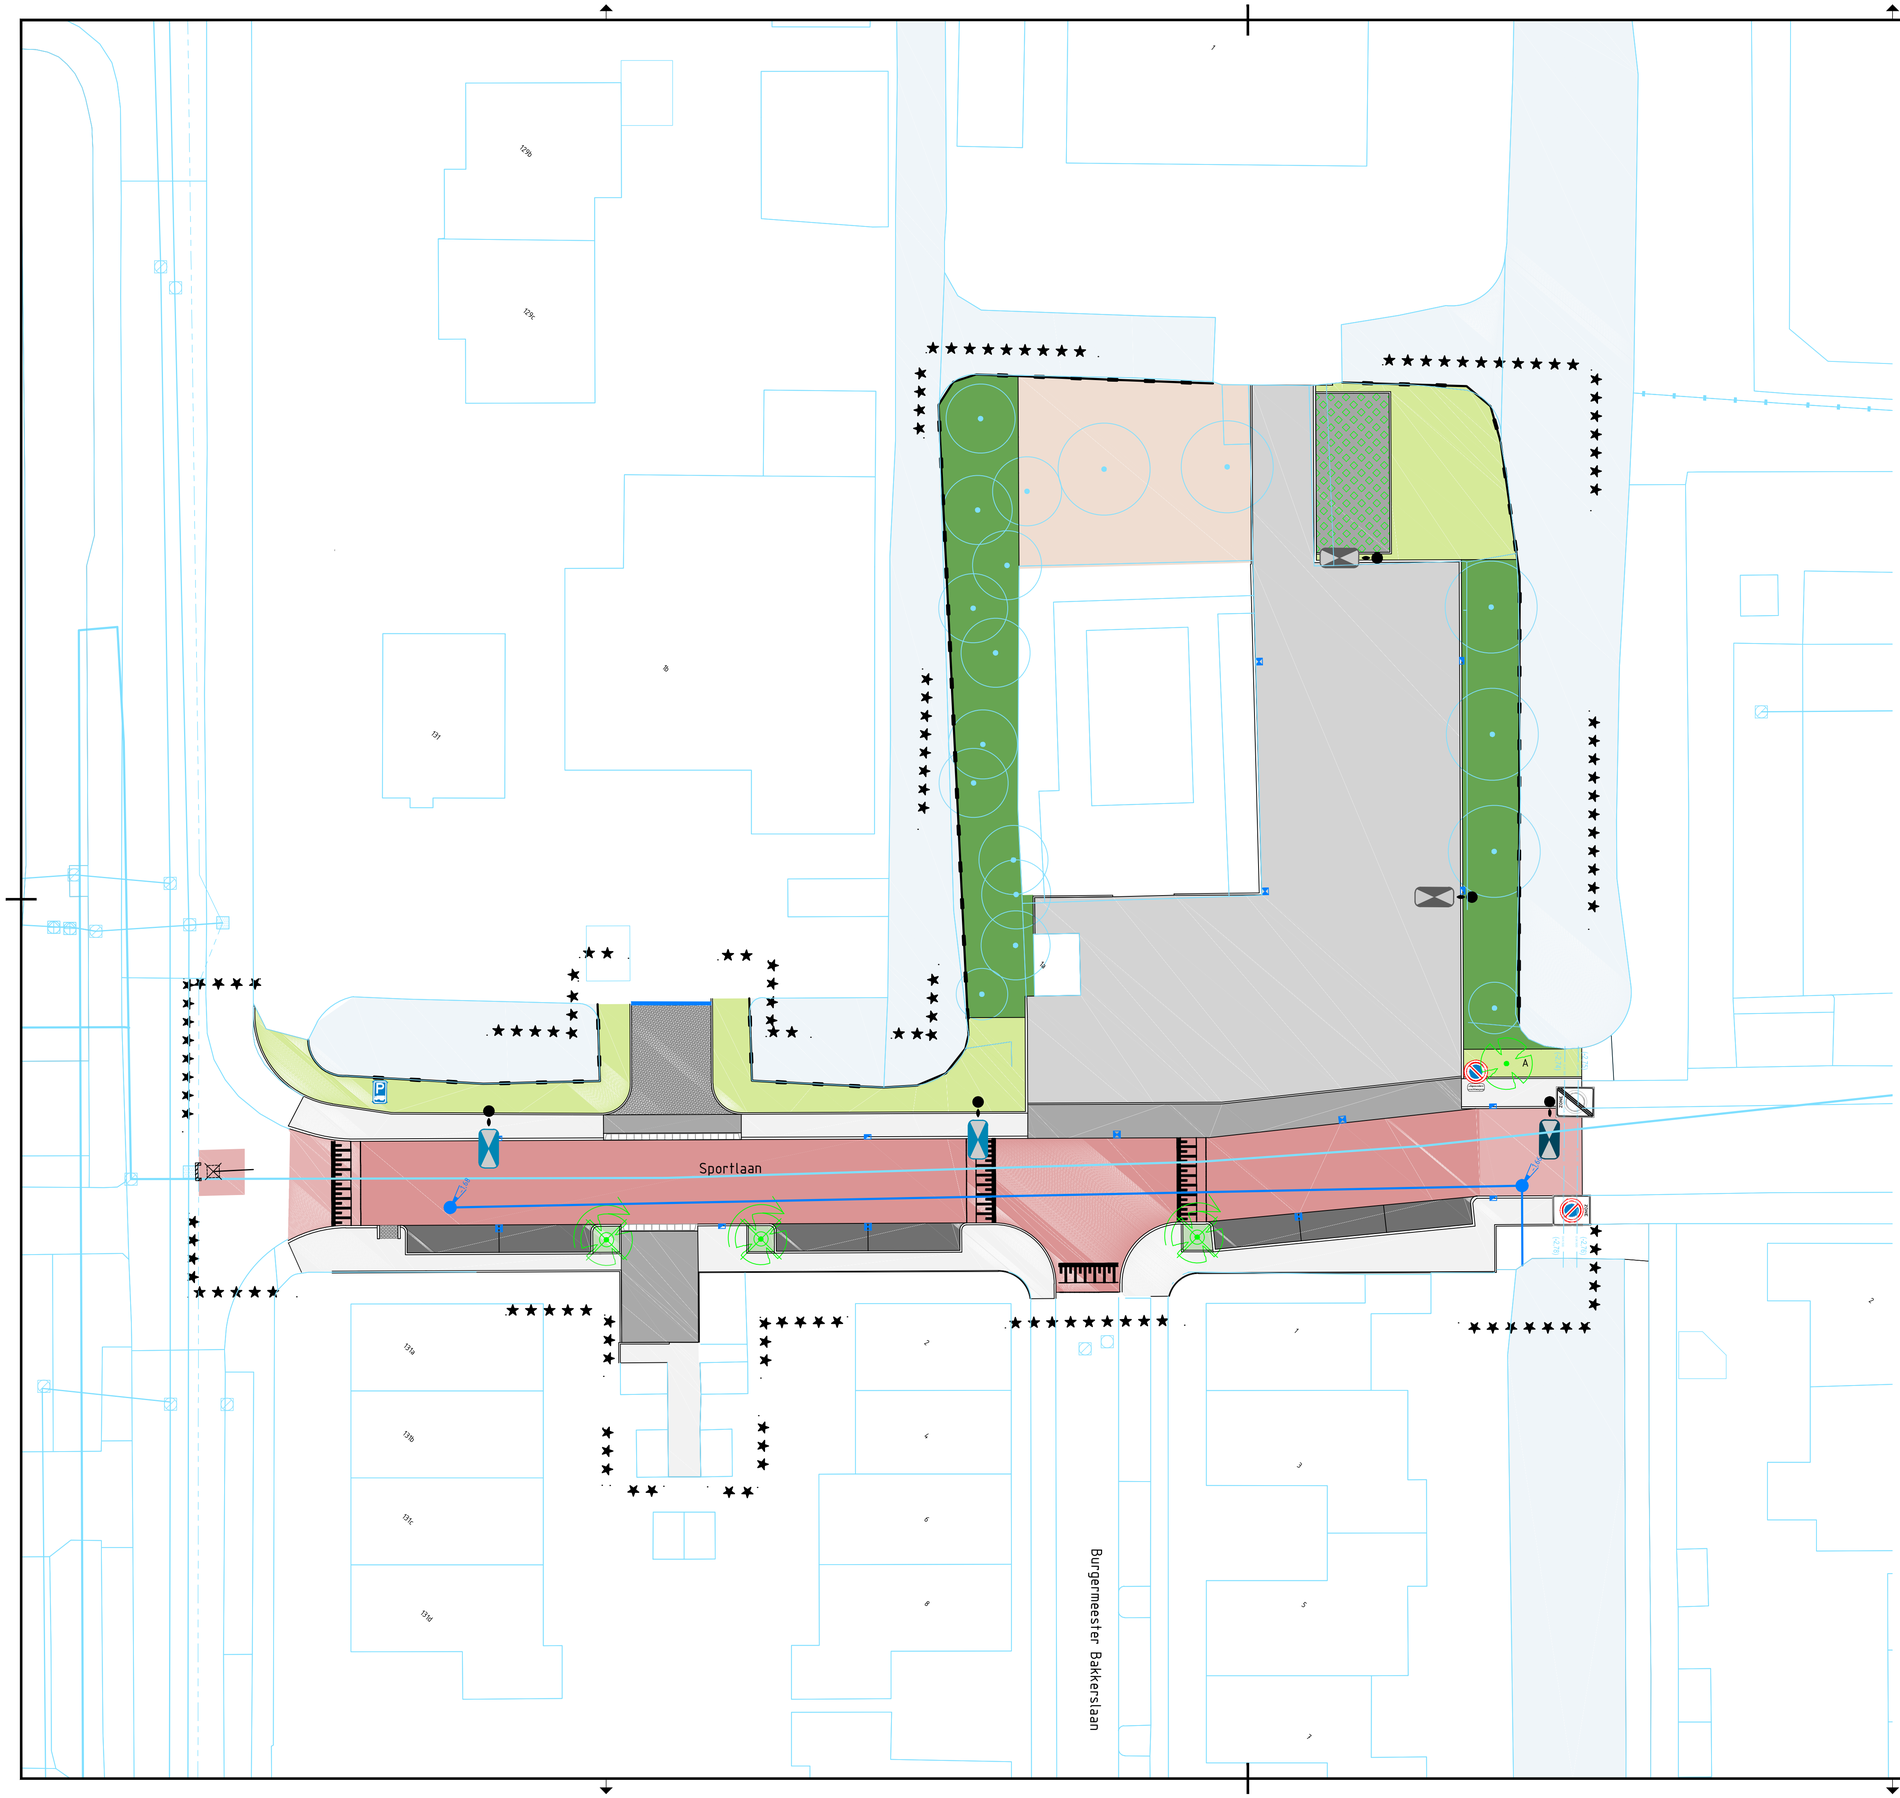

VERHARDING:

- TROTTOIR, 300x300mm TEGELS, GRIJS
- INRIT, 210x210mm DUBBELKLINKERS, GRIJS
- RIJWEG, STRAATBAKSTENEN, ROOD
- PLATEAU, STRAATBAKSTENEN, ROOD
- RIJWEG, BETONSTRAATSTENEN ELLEBOOGVERBAND, GRIJS
- RIJWEG, BETONSTRAATSTENEN HALFSTEENSVERBAND, GRIJS
- RIJWEG, BETONSTRAATSTENEN H-VERBAND, GRIJS
- PARKEREN, BETONSTRAATSTENEN, ZWART MET PARKEERVAKSCHEIDING, BSS WIT
- GRASBETONTEGELS
- PLATEAU MARKERING

BESTAANDE RIOLERING:

- RIOLERING
- INSPECTIEPUT
- OVERSTORTPUT

NIEUWE RIOLERING:

- HEMELWATER RIOLERING
- TROTTOIR- / STRAATKOLK
- INSPECTIEPUT HEMELWATER STELSEL

DIVERSEN:

- WERKTERREIN; VOOR ZOVER NIET AANGEGEVEN IS TOT AAN DE ERFGRENS WERKTERREIN

ALLE AFMETINGEN IN METERS, TENZIJ ANDERS AANGEGEVEN.
HOOGTEMATEN IN METERS T.O.V. NAP.
DETAILS IN MM.

PEILGEGEVENS:

BOUT
Bout nr. OIJ11
Bouthoogte -1.092 m N.A.P.
ADRES: REIGERLAAN HUISNR 70
NOORDGEVEL

STREEFPEIL GEBIED OUDERKERK A/D IJSSEL
-2.28/-2.33 m N.A.P.
(peilbesluit 2021)

NIEUWE SITUATIE:

- NIEUWE KANTOPSLUITING
- BESCHOEIING
- LIJNGOOT

VERLICHTING:

- NIEUWE TE PLAATSEN SUSTAINDER ALEXIA HOOGTE 6M
- BESTAAND HERPLAATSEN
- NIEUW TE PLAATSEN ARMATUUR SUSTAINDER ALEXIA HOOGTE 6M

GROEN:

- BESTAANDE BOOM
- NIEUWE BOOM
- HERPLANTEN BOOM
- BEPLANTING
- GRAS
- HOUTSNIPPERS

OVERZICHT TEKENINGEN:

- BESTAANDE- EN TE VERWIJDEREN SITUATIE	BLAD T01
- RIOLERING TE VERWIJDEREN	BLAD T02
- RIOLERING NIEUW	BLAD T03
- GRONDWERKZAAMHEDEN	BLAD T04
- KABELS EN LEIDINGEN	BLAD T05
- NIEUWE SITUATIE	BLAD T06
- PROFIELEN	BLAD T07
- DETAILS	BLAD T08
- VERLICHTINGSPLAN	BLAD T96
- GROENPLAN	BLAD T97
- NIEUWE SITUATIE (KLEUR)	BLAD T99

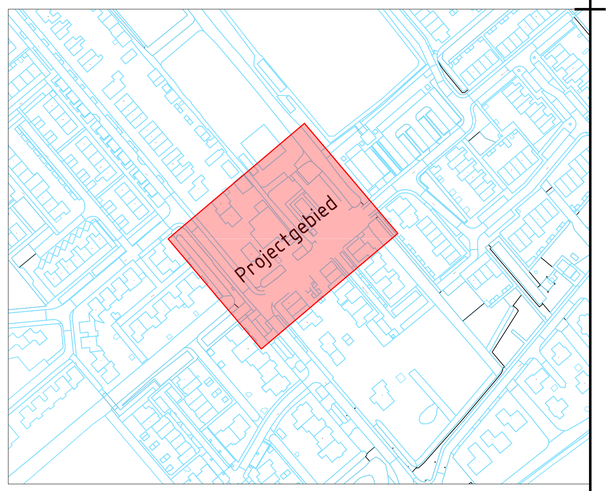

Situatie Overzicht

schaal 1:2000

versie	datum	getekend	gecontroleerd
RT a			
WT a			
CT b	12-02-2026	MG	MdZ
DO a	26-05-2025	RO	MdZ
VO a	03-04-2025	RO	MdZ
SO a	04-11-2024	RO	MdZ

Ouderkerk aan den IJssel

Reconstructie Sportlaan

Sportlaan

Contract tekening

Nieuwe situatie (kleur)

tekening:	OIJ2401-CTa	datum:	12-02-2026
bladen:	T99 van 11 bladen	getekend:	R. Omri
schaal:	1 : 200	geautoriseerd:	M. de Zoete
formaat:	A1		

gemeente Krimpenerwaard
Dorpsplein 8
2821AS Stolwijk
t4 0182
krimpenerwaard.nl

IBKW Ingenieursbureau Krimpenerwaard
Ingenieursbureau Krimpenerwaard
Raadhuisplein 4
2922 AD Krimpen aan den IJssel
ibkw.nl