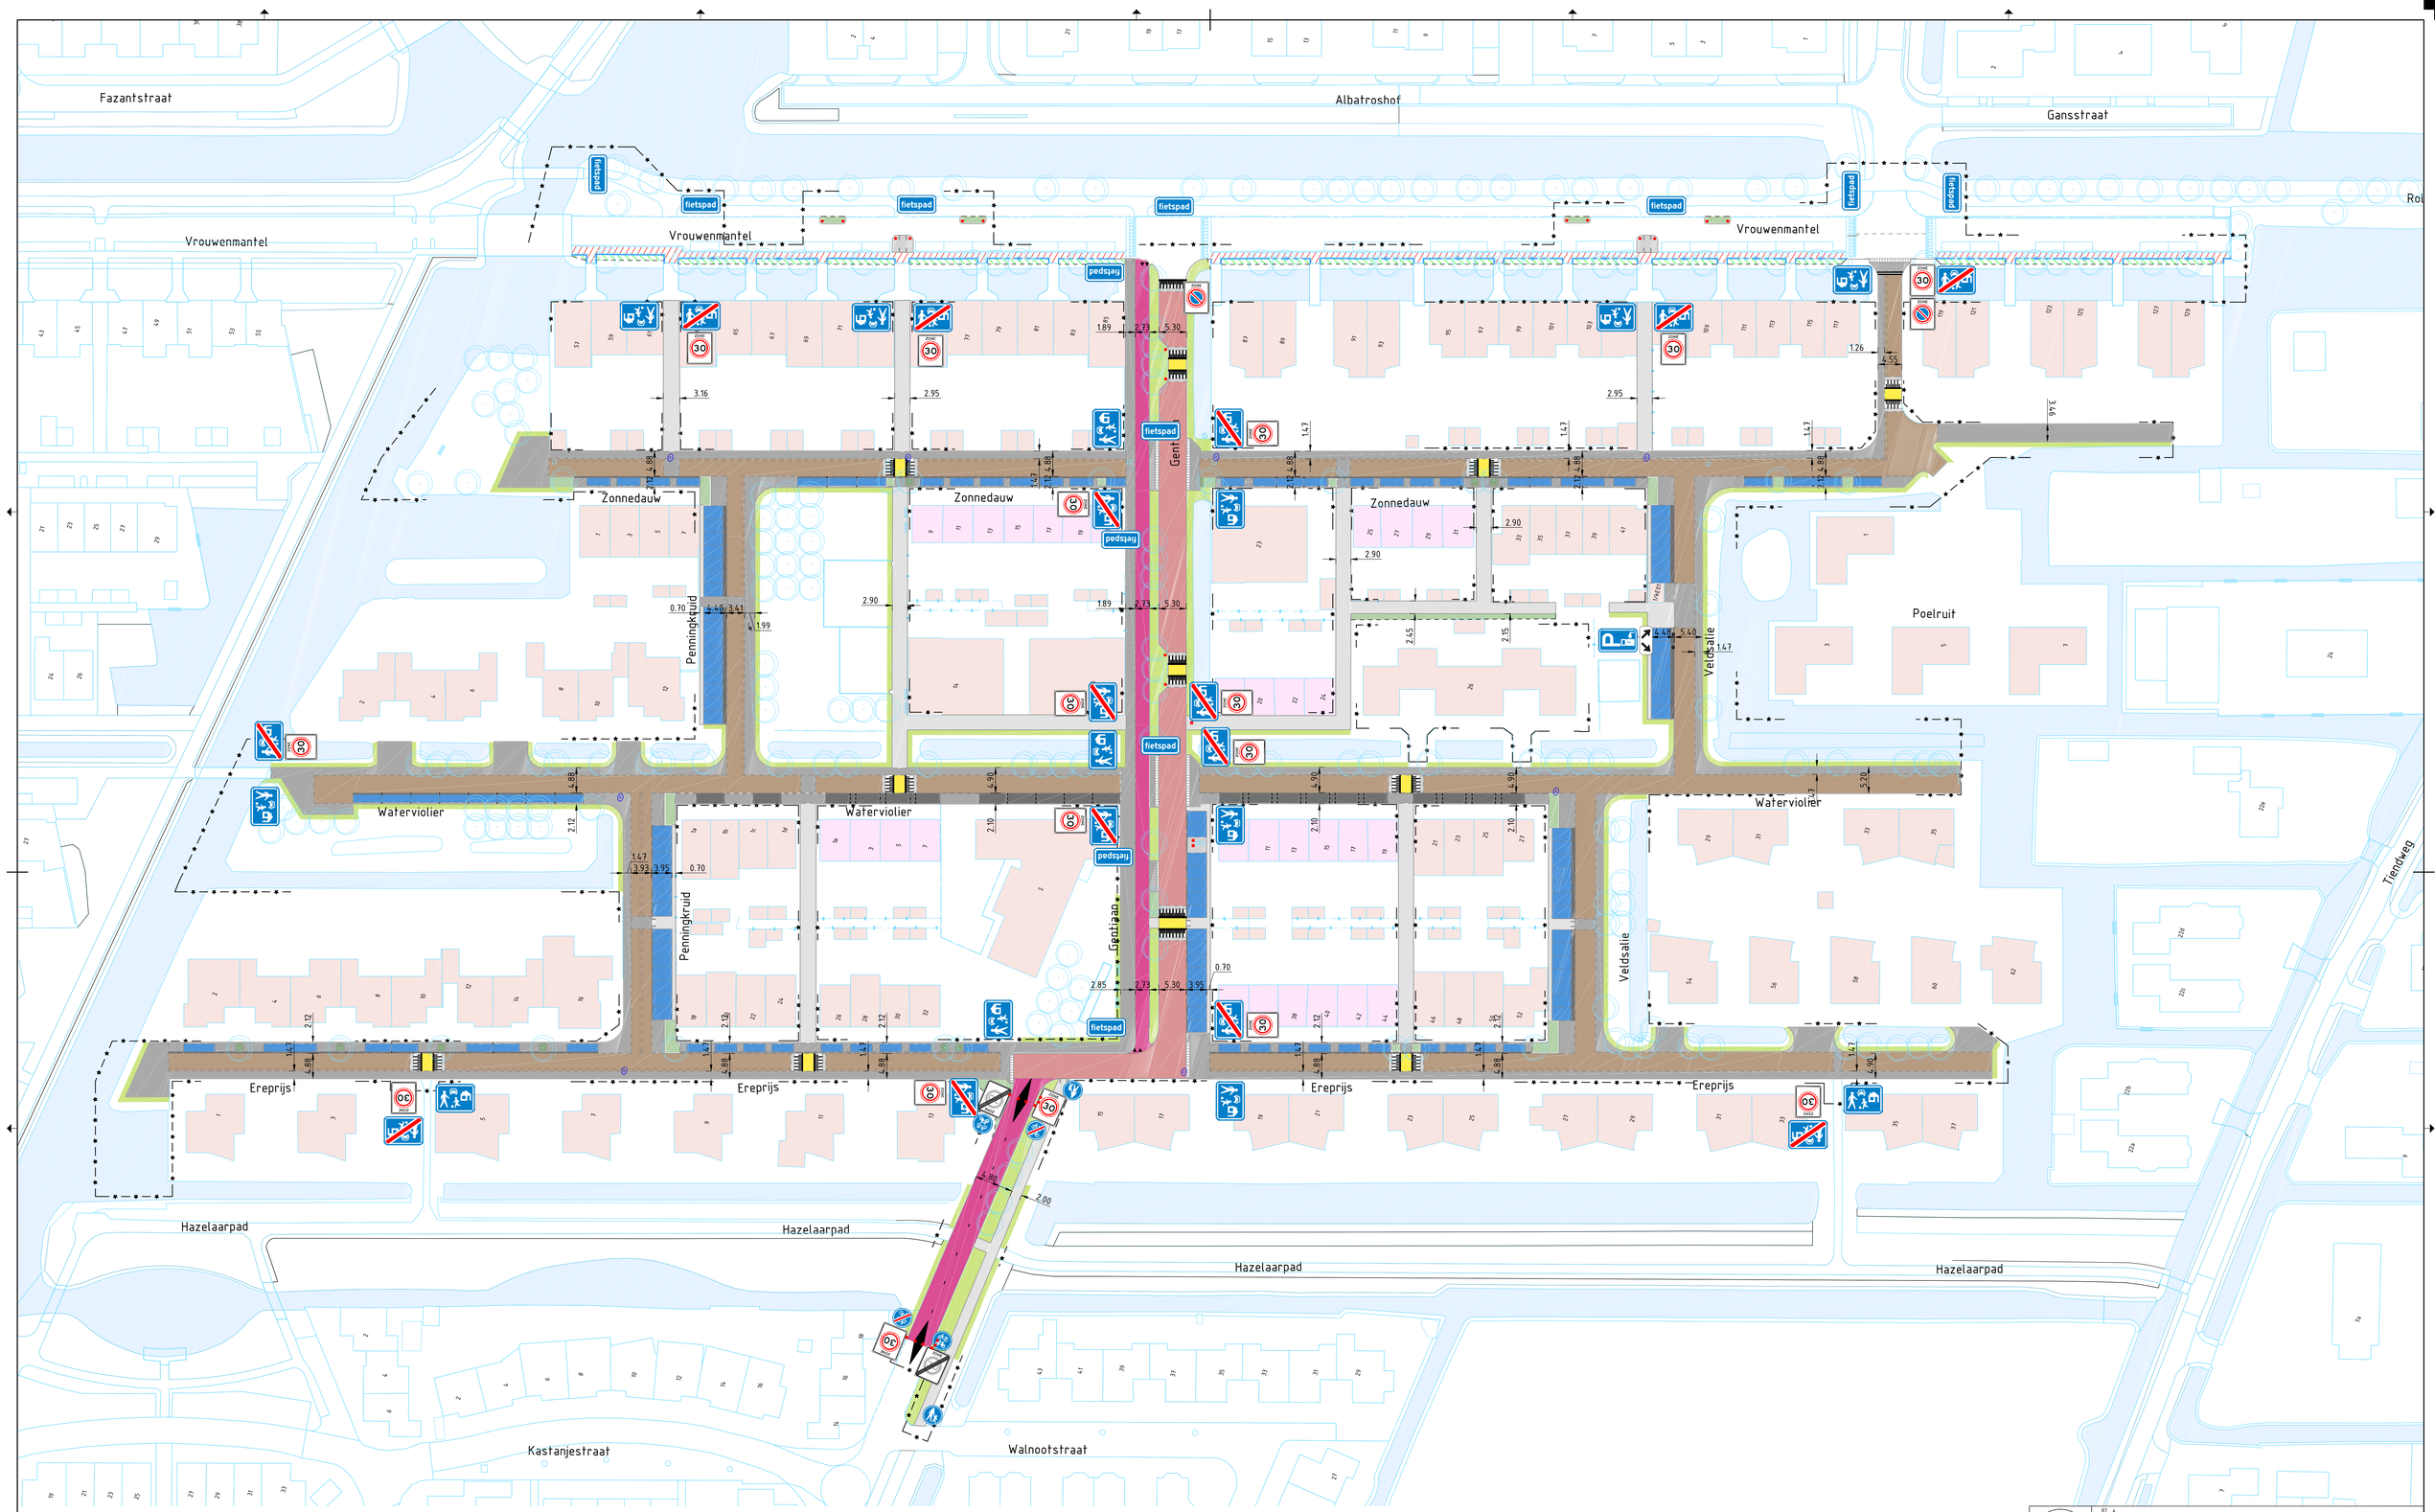

BESTAANDE SITUATIE:

- BESTAANDE SITUATIE
- 18 GEVELLIJN BEBOUWING MET HUISNUMMER
- BEBOUWING - KOOP
- BEBOUWING - HUUR
- WATERGANG
- SCHUTTING
- WERKGRENS

VERHARDING:

- TROTTOIR, 300x300mm TEGELS, GRIJS
- LOOPSTROKEN, 210x210mm DUBBELKLINKERS, GRIJS
- LOOPSTROKEN, 200x200x10mm TEGELS, GRIJS
- FIETSPAD, 210x210mm DUBBELKLINKERS, ROOD
- RIJWEG, BETONSTRAATSTENEN, ROOD
- RIJWEG, BETONSTRAATSTENEN, TERRACOTTA
- PLATEAU, BETONSTRAATSTENEN, GEEL
- PARKEREN, BETONSTRAATSTENEN, ZWART MET PARKEERVAKSCHEIDING, BSS WIT
- PARKEREN, GRASBETONTEGEL
- PLATEAU MARKERING
- VERHARDING VROUWENMANTEL HERSTRATEN
- WEGBERM PROFILEREN

GROEN:

- BESTAANDE BOOM
- BEPLANTING
- GAZON

RT	a			
WT	a			
CT	a	02-11-2026	JvdW	MdZ
DO	a			
VO	a	14-10-2026	JvdW	MdZ
SO	c	04-08-2026	JvdW	MdZ
versie		datum	getekend	gecontroleerd

Schoonhoven

Herstraten De Terp - fase 3

Vrouwenmantel, Zonnedauw, Gentiaan, Watervioliier, Veldsalie, Ereprijs, Penningkruid

Contract tekening

Nieuwe situatie (kleur)

tekening:	SCH2602-CTa	datum:	02-11-2026
bladen:	T99 van 14 bladen	getekend:	J. van der Wel
schaal:	-	geautoriseerd:	M. de Zoete
formaat:	A0		

gemeente Krimpenerwaard
Provincialeweg 5a
2861 EB Bergambacht
14 0182
krimpenerwaard.nl

IBKW Ingenieursbureau Krimpenerwaard
Ingenieursbureau Krimpenerwaard
Raadhuisplein 4
2922 AD Krimpen aan den IJssel
ibkw.nl