



GEBIED 1
Schaal 1:500

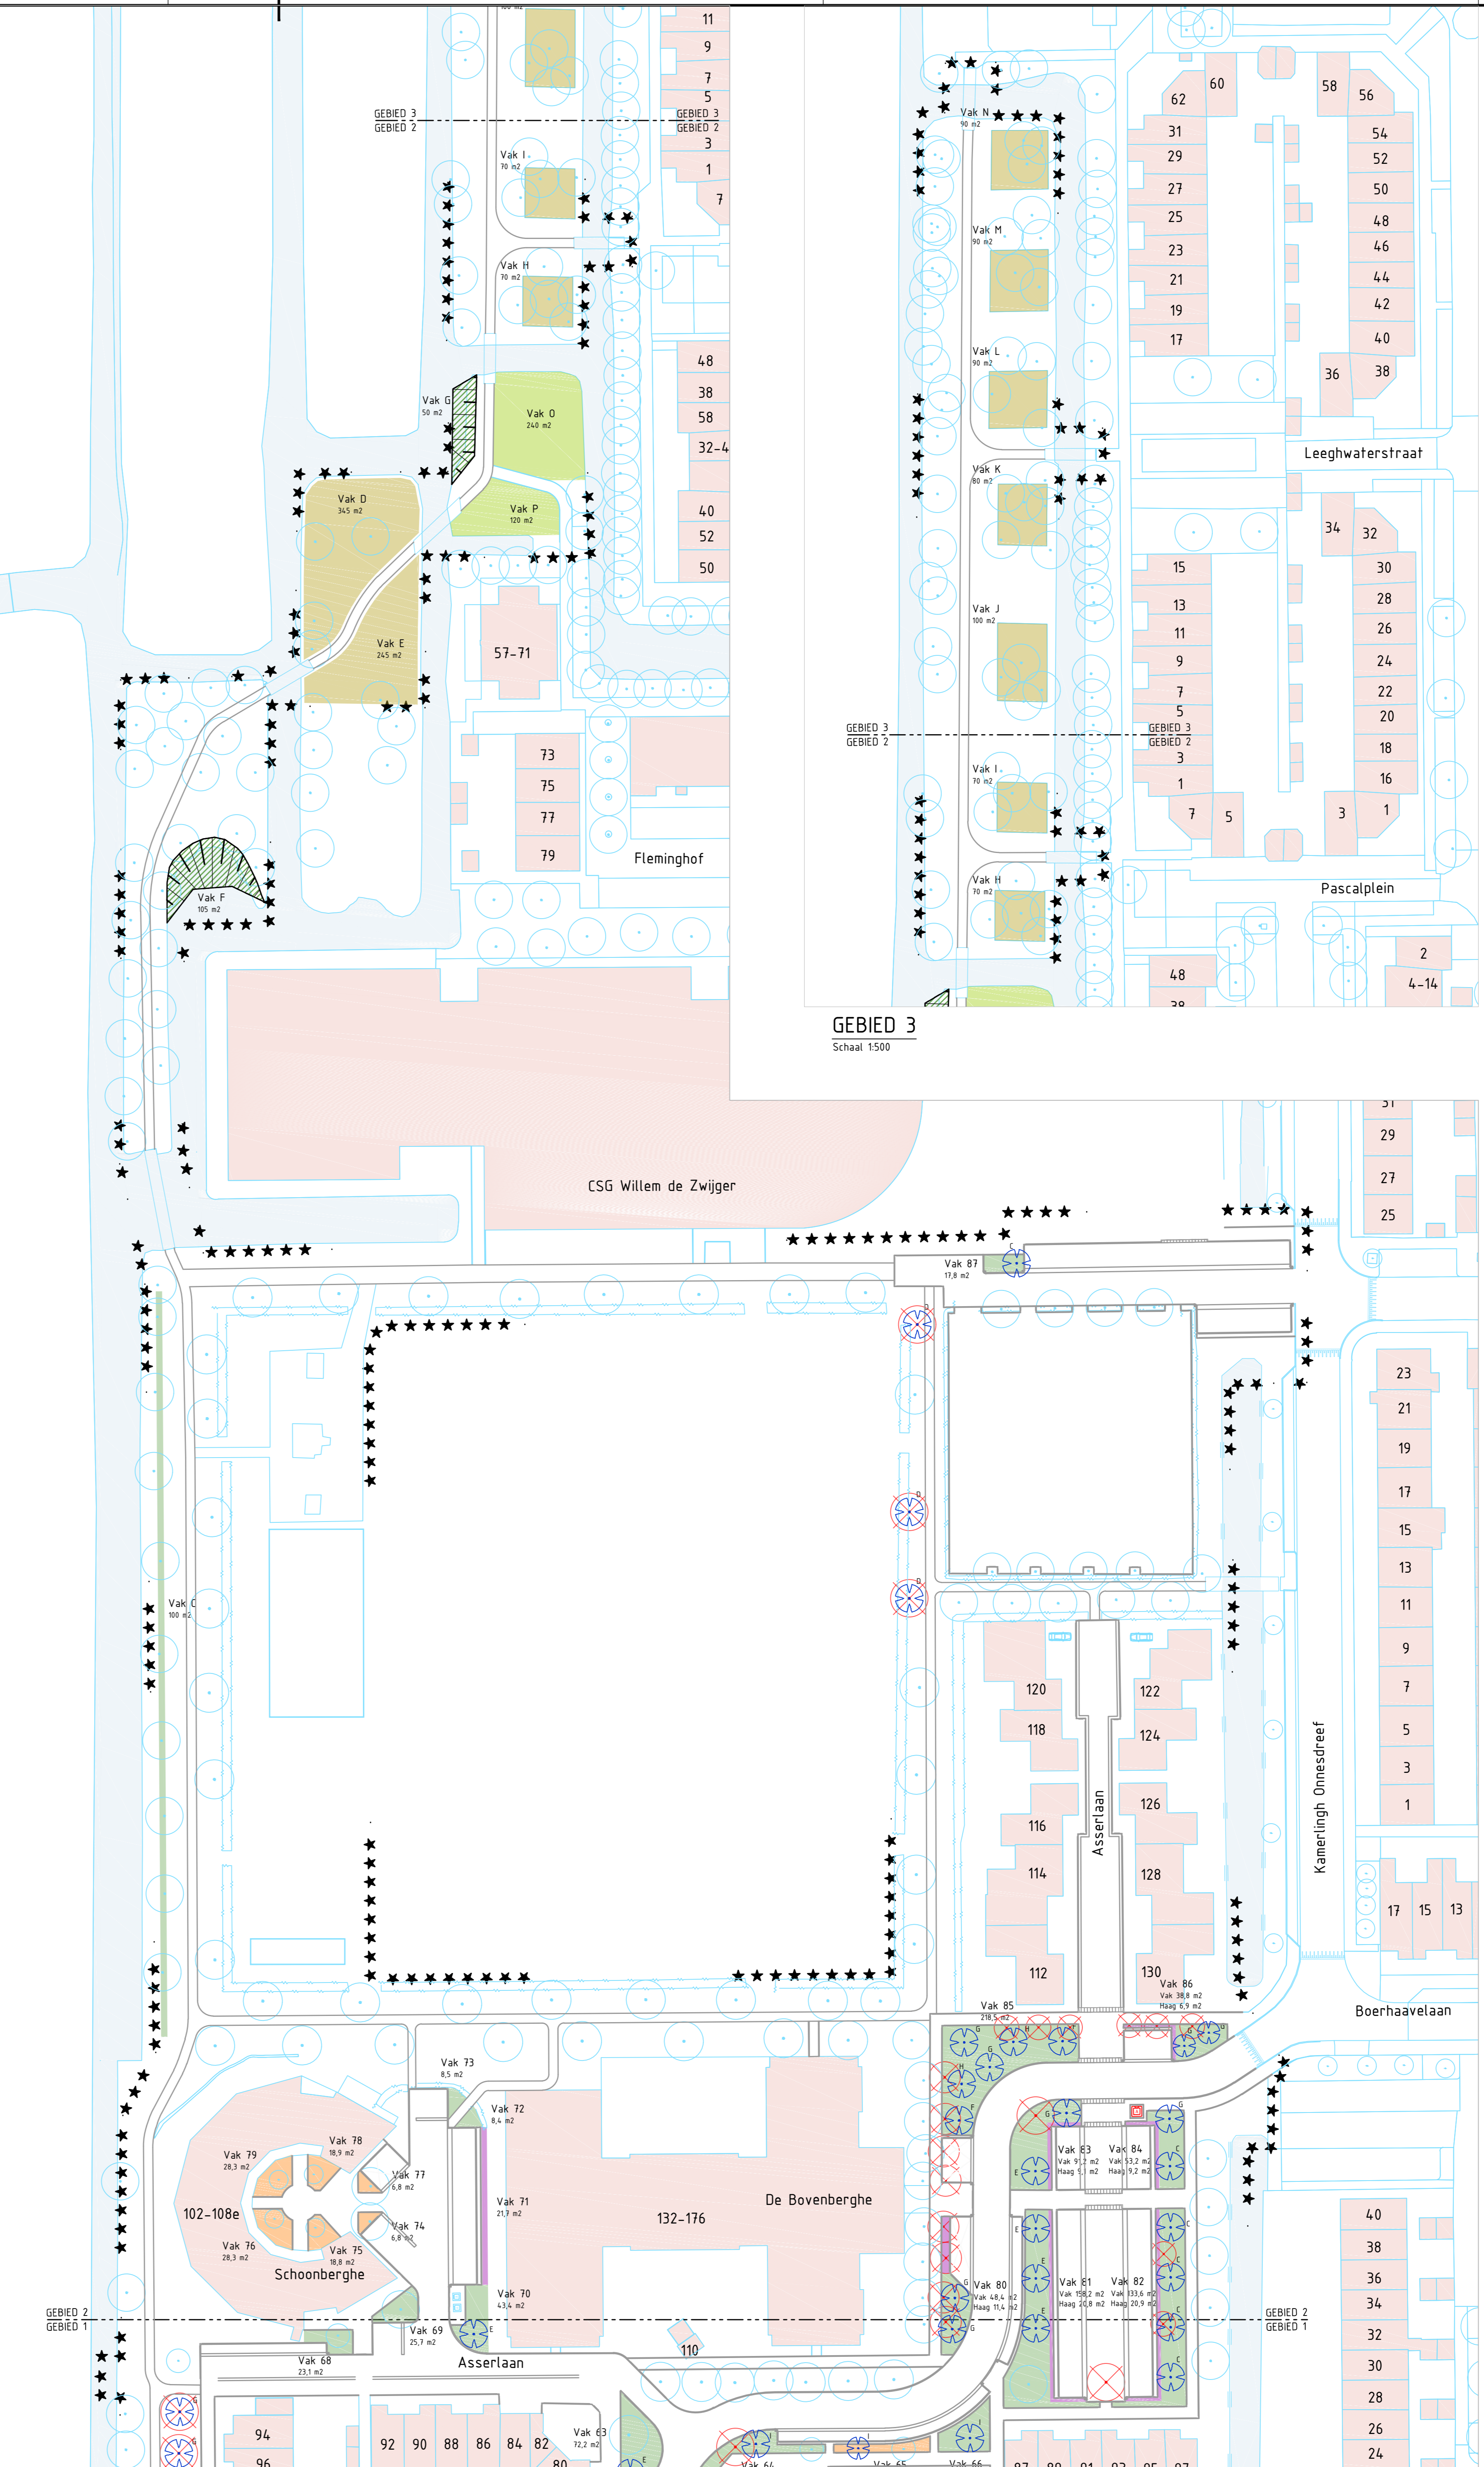


GEBIED 2
Schaal 1:500

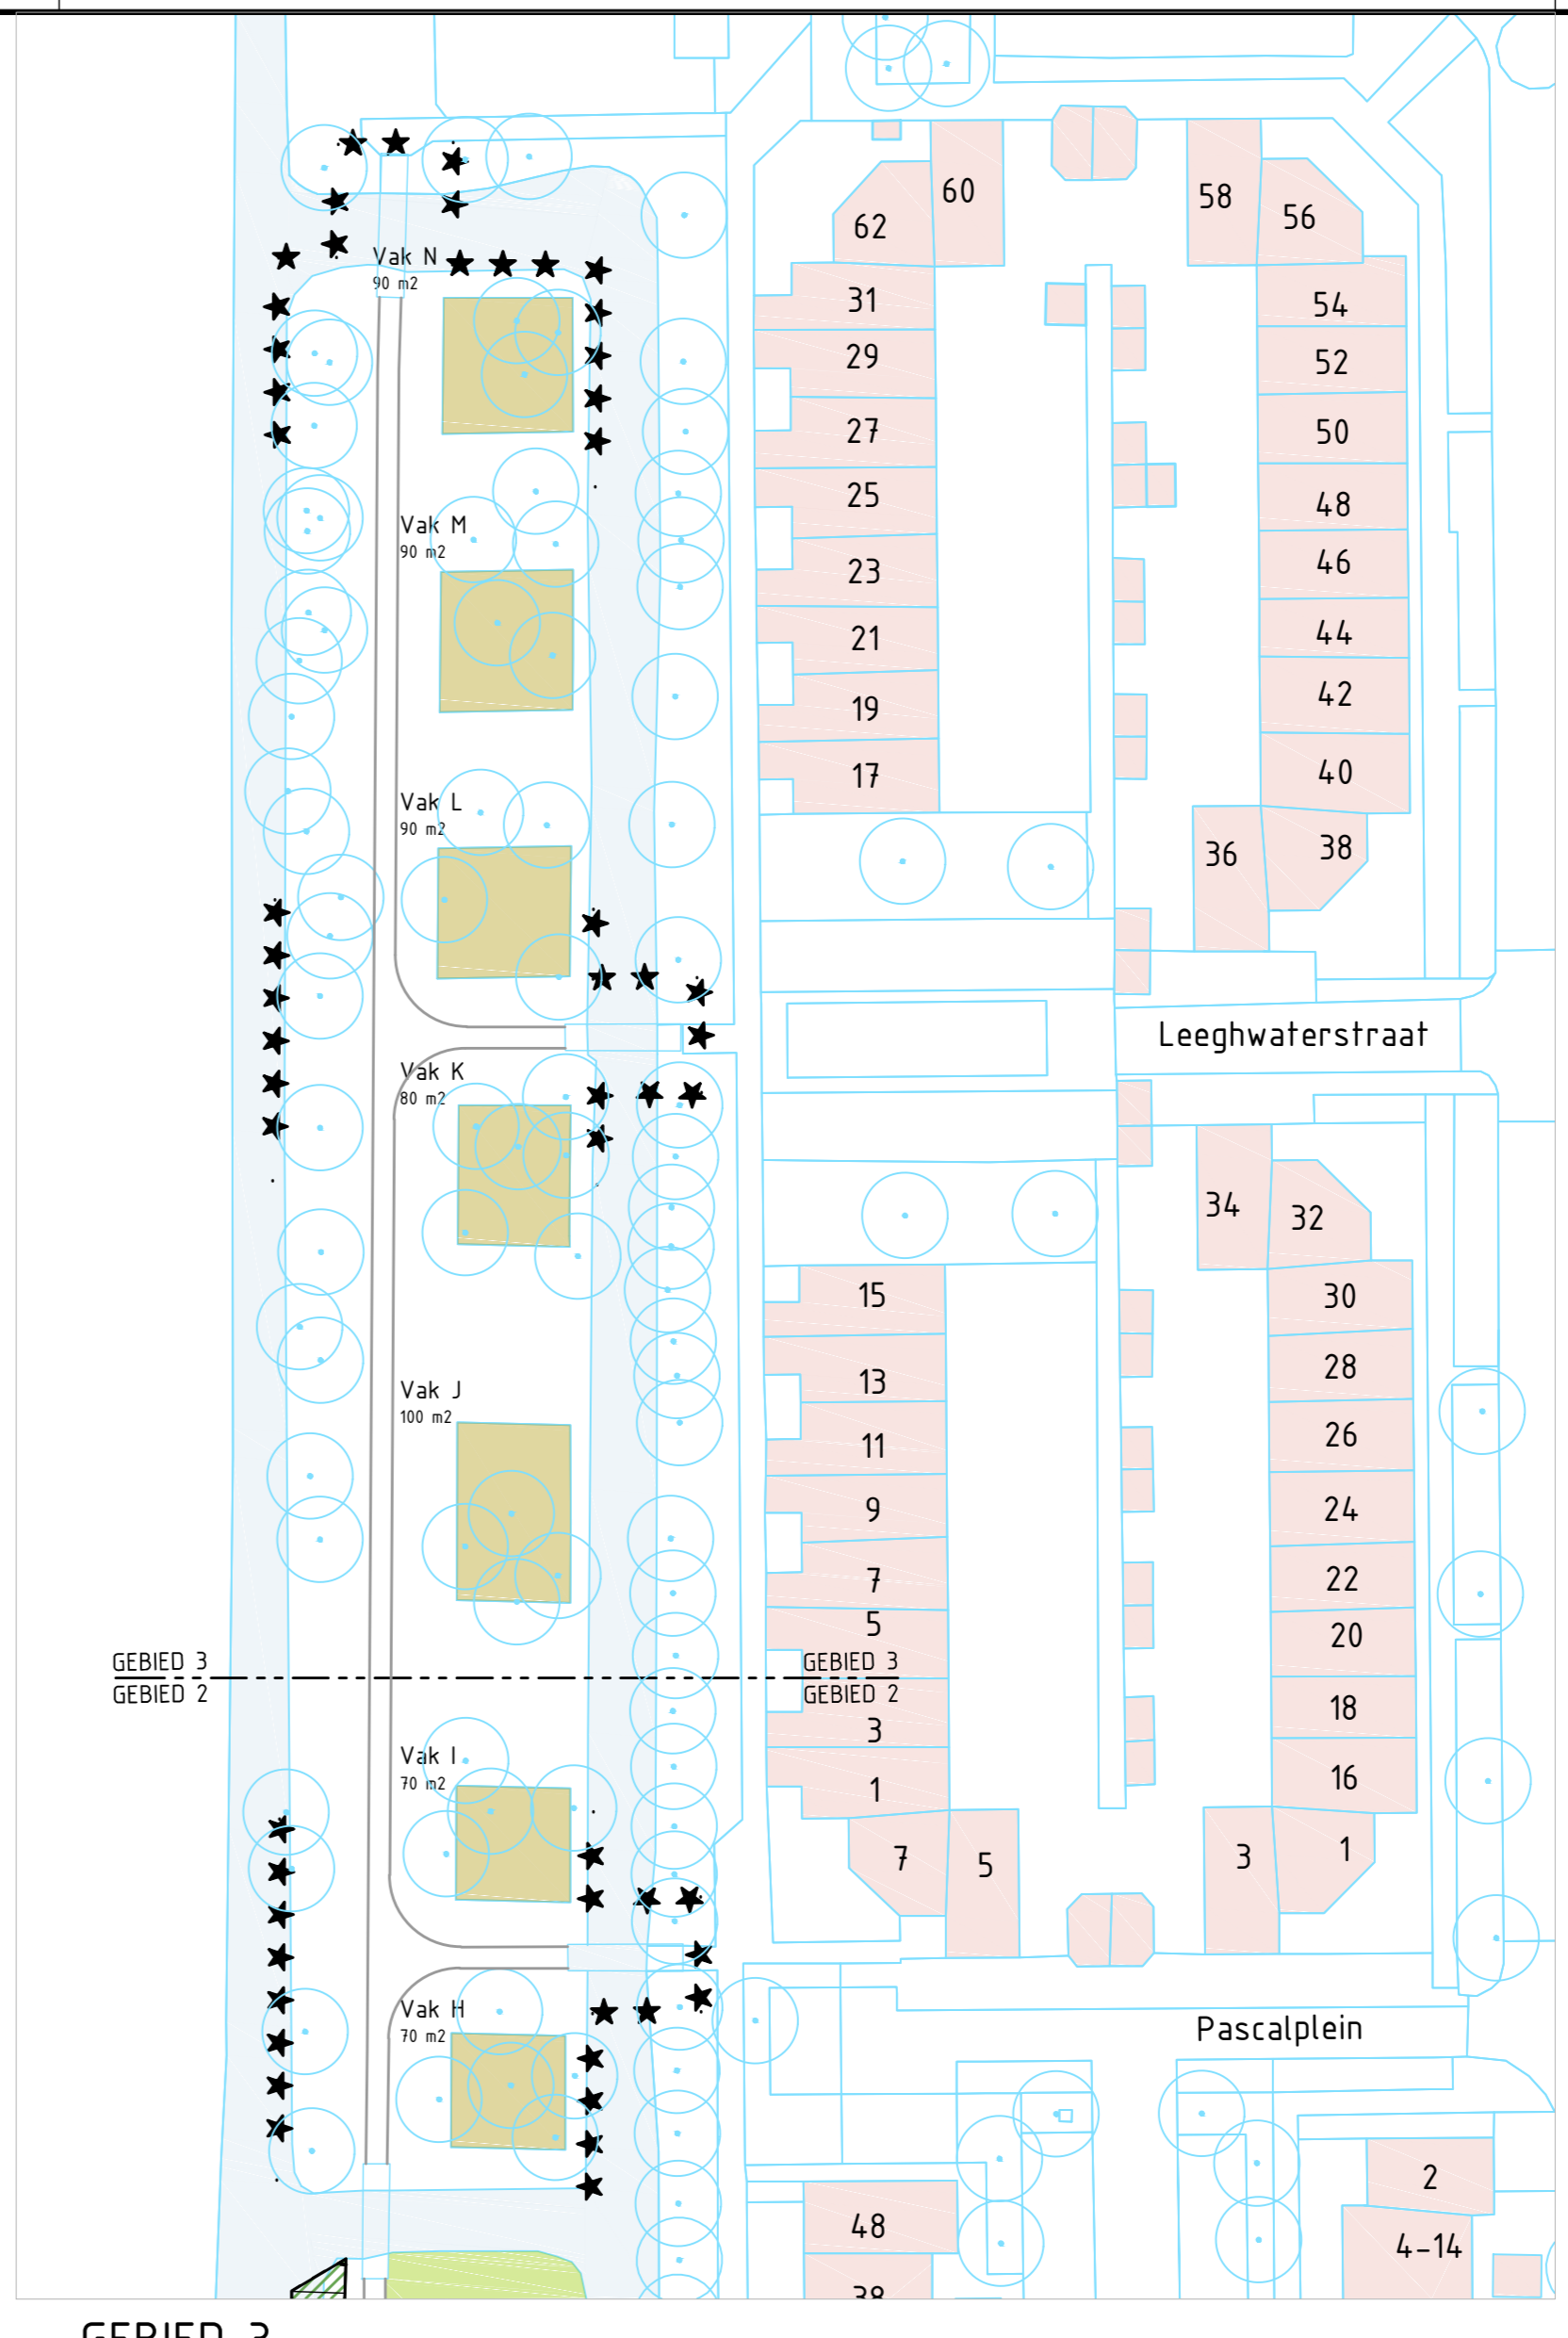

GEBIED 3
Schaal 1:500

SITUATIE		BOVEN		DIVERSEN	
	BESTAANDE SITUATIE		BESTAANDE BOOM		WETTEREN, VOOR ZOVER NIET AANGEGEVEN
	NIJWE SITUATIE		TE ROEVEN BOOM		WATER
	GEVELLON BEHOUDING MET HUISNUMMER		NIJWE BOOM MET SOORTAANDWIJZING (ZIE PLANTLIJST)		ALLE AFMETINGEN IN METERS, TENZIJ ANDERS AANGEGEVEN
	BESTAANDE HAAG				HOOFDOPMETEN IN METERS, T.O.V. NAP
					DETAILS IN PH

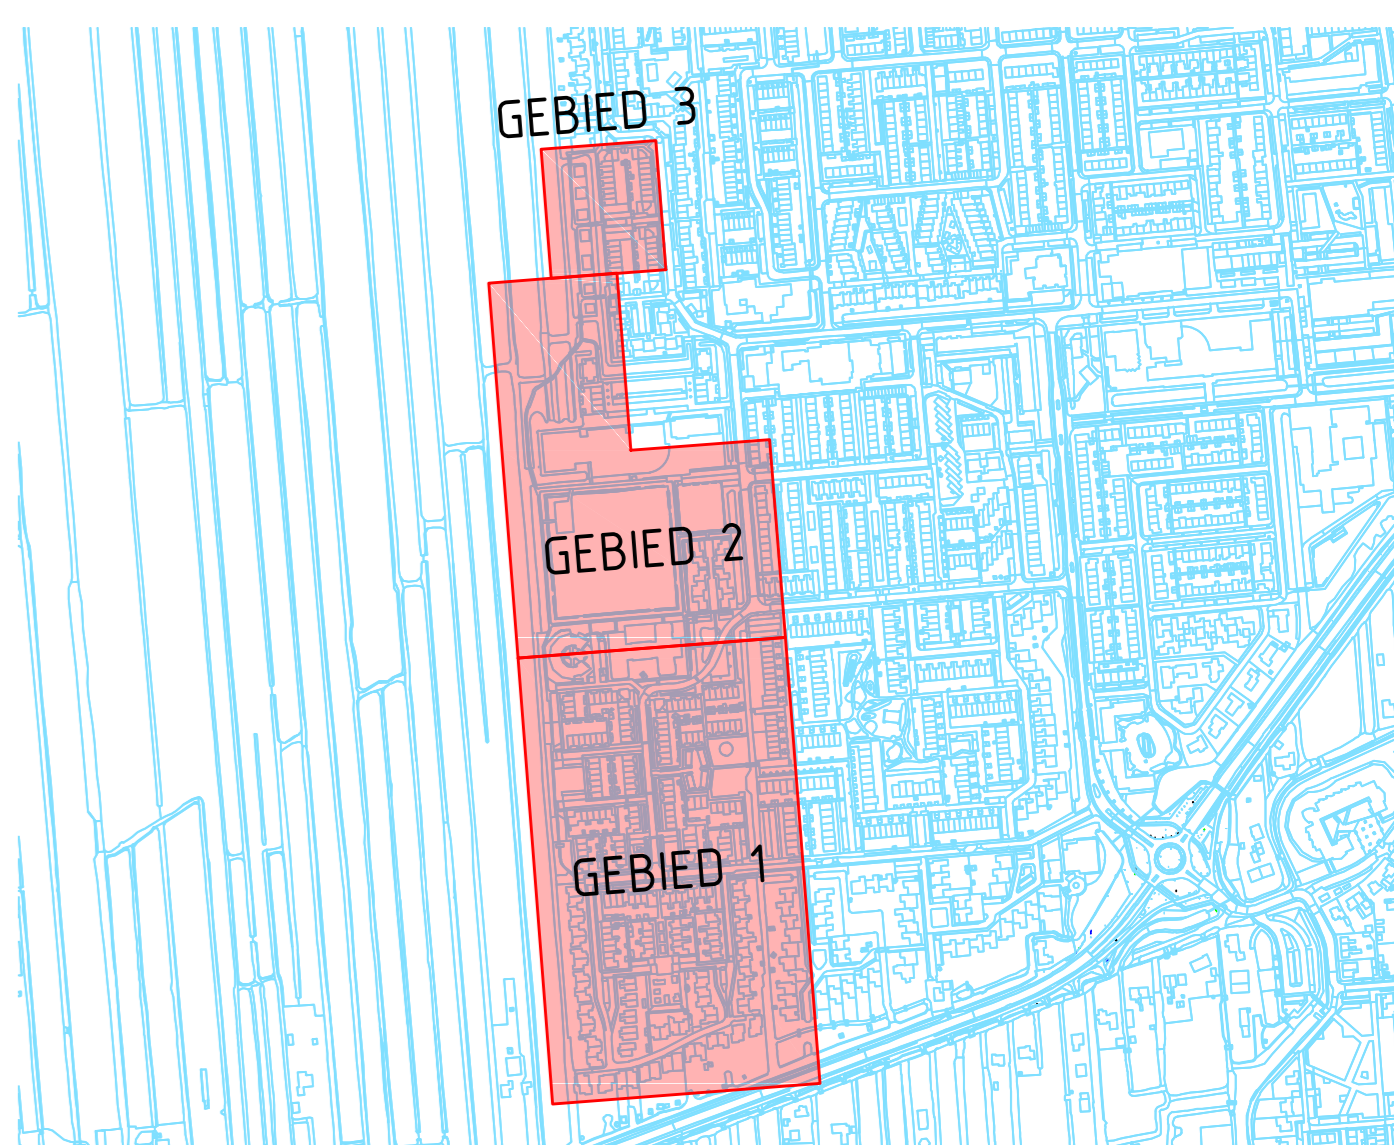

Schoonhoven
Reconstrutie Asserlaan e.o. - fase 1
Albert Schweitzerlaan, Asserlaan en Zernikelaan

Definitief ontwerp
Groenplan

Rekening: SCH2002-00b
Bladen: T19 van 32 bladen
schaal: 1:500
formaat: A0

datum: 18-07-2024
getekend: C. Kloofwijk
geoorloofd: R.K. de Romph

Krimperwaard
Groenplan
DEKAS Stuvia
Krimperwaard

TEKW
Technische Dienst Krimperwaard
Krimperwaard

BLAD T01 t/m T04
BLAD T05 t/m T08
BLAD T09 t/m T12
BLAD T13 t/m T16
BLAD T17 t/m T20
BLAD T21 t/m T24
BLAD T25 t/m T27
BLAD T28
BLAD T29
BLAD T30
BLAD T31