



GEBIED 1
Schaal 1:500

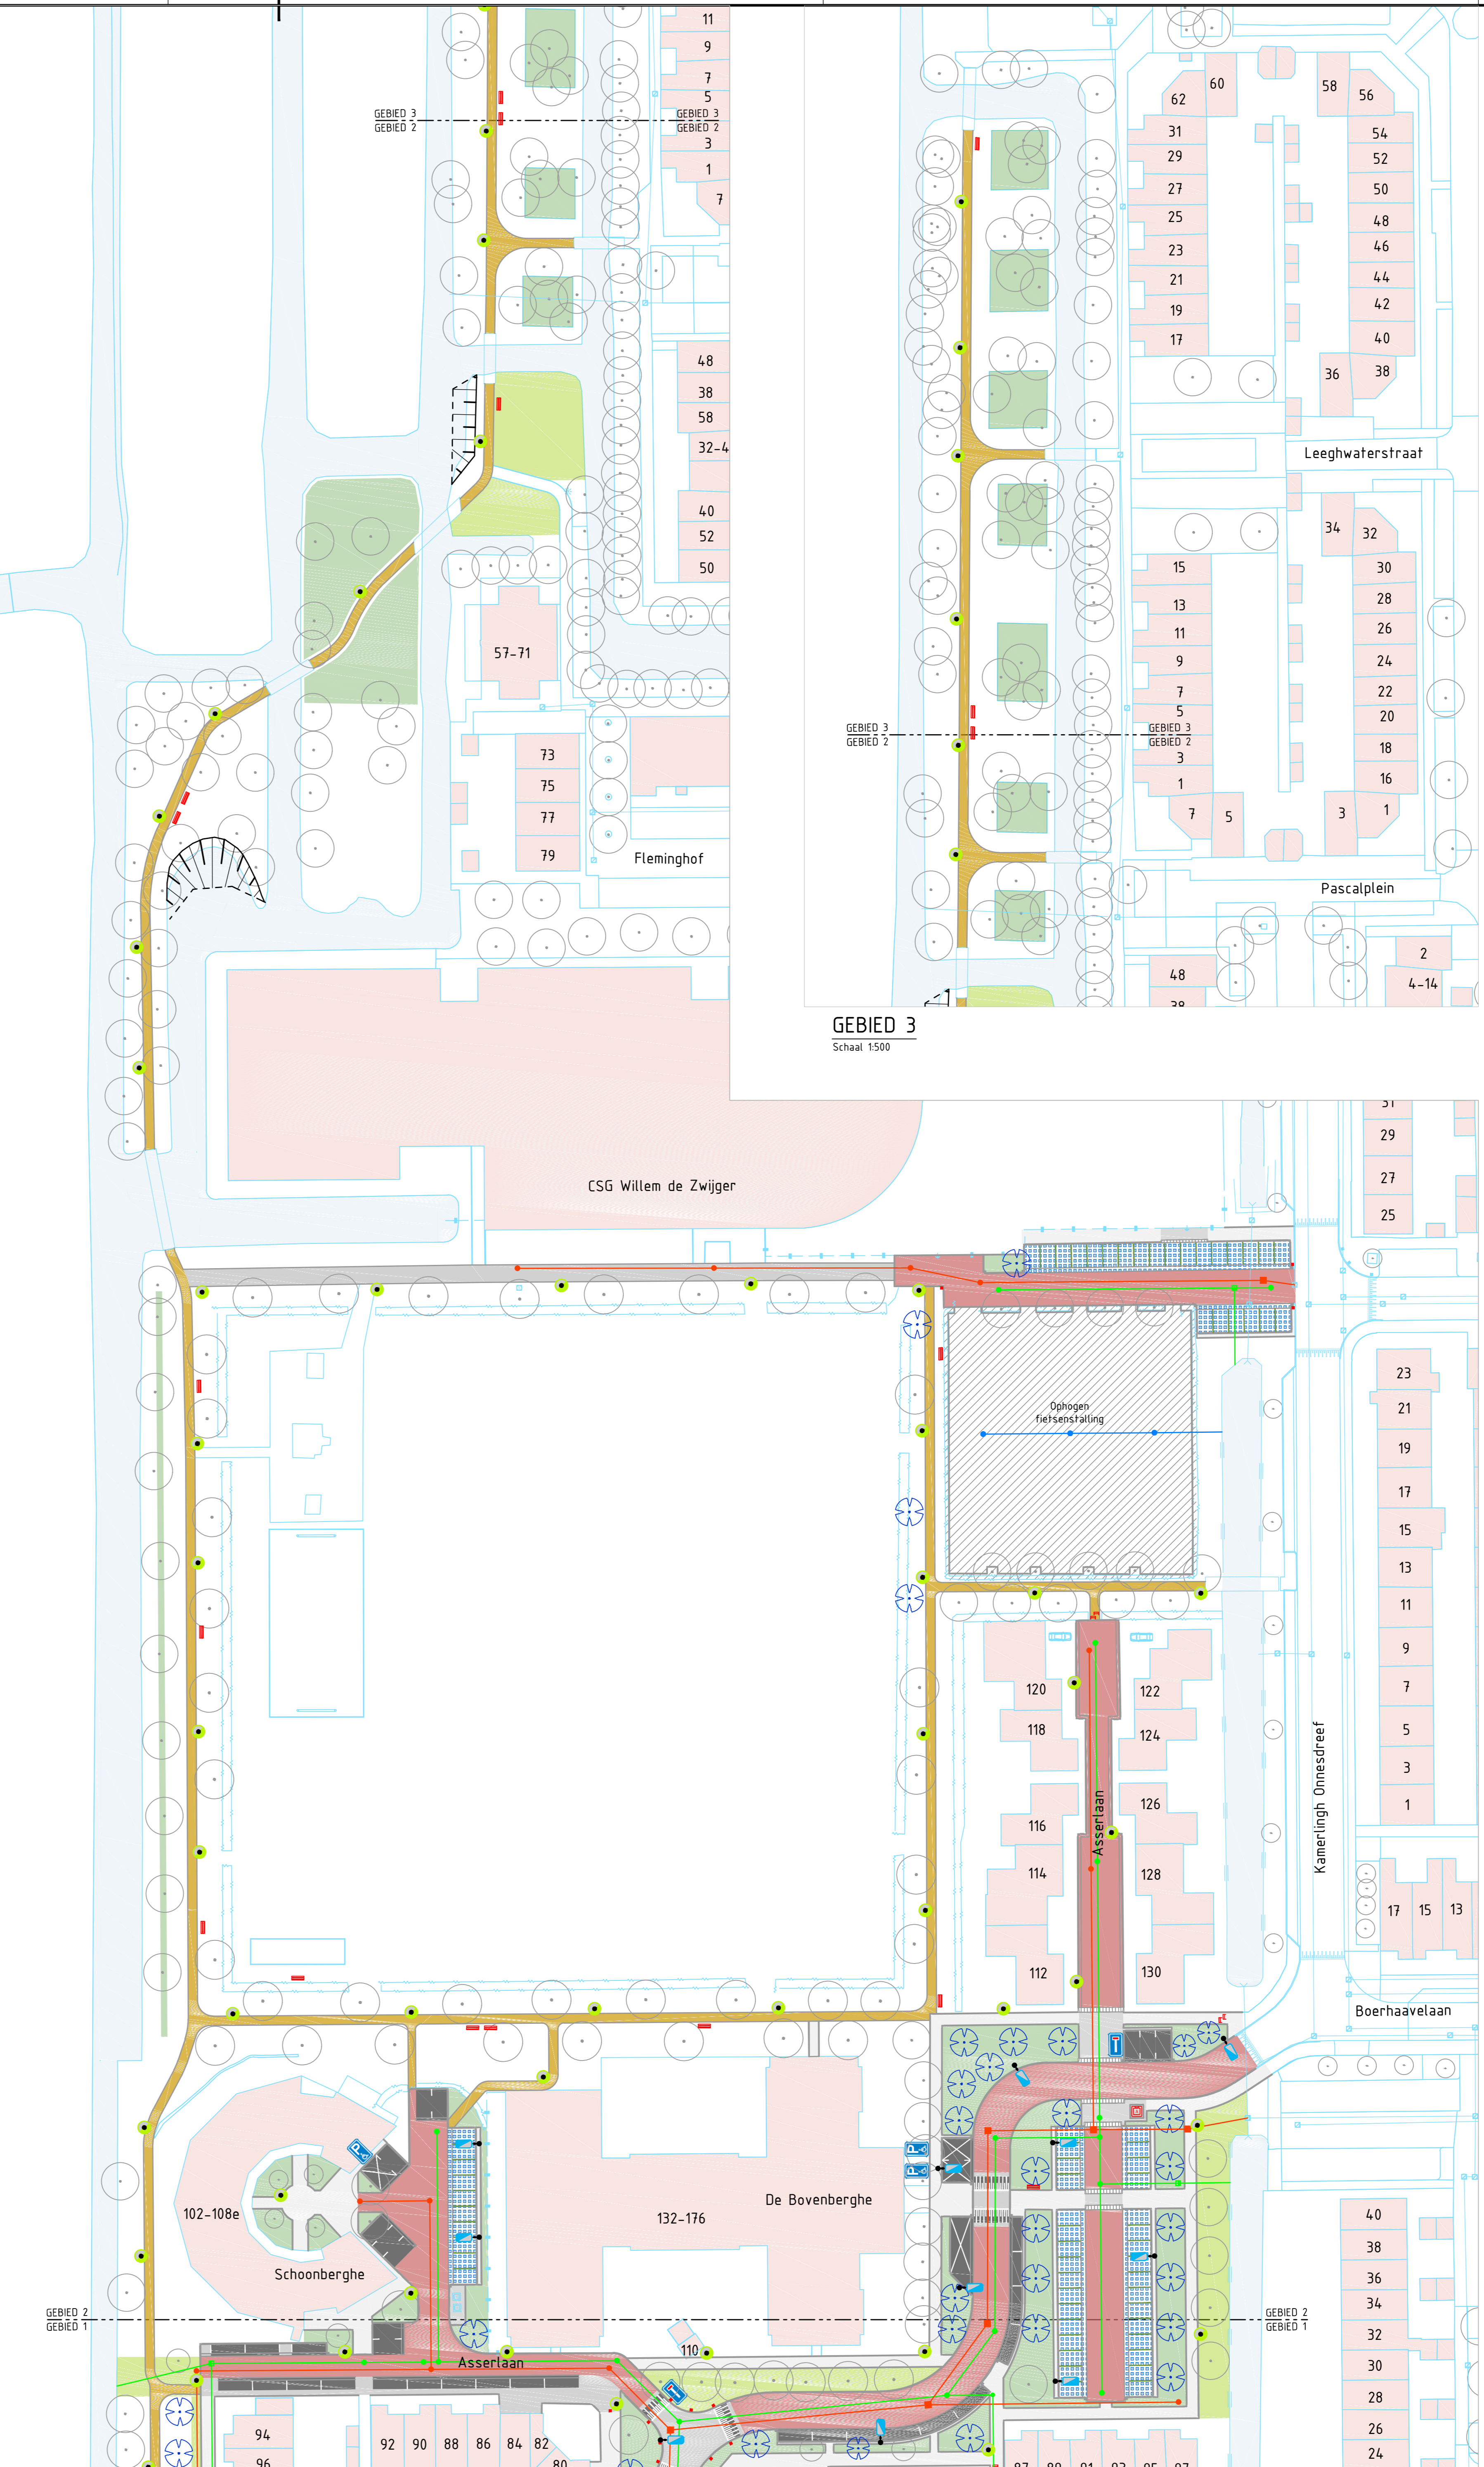

GEBIED 2
Schaal 1:500

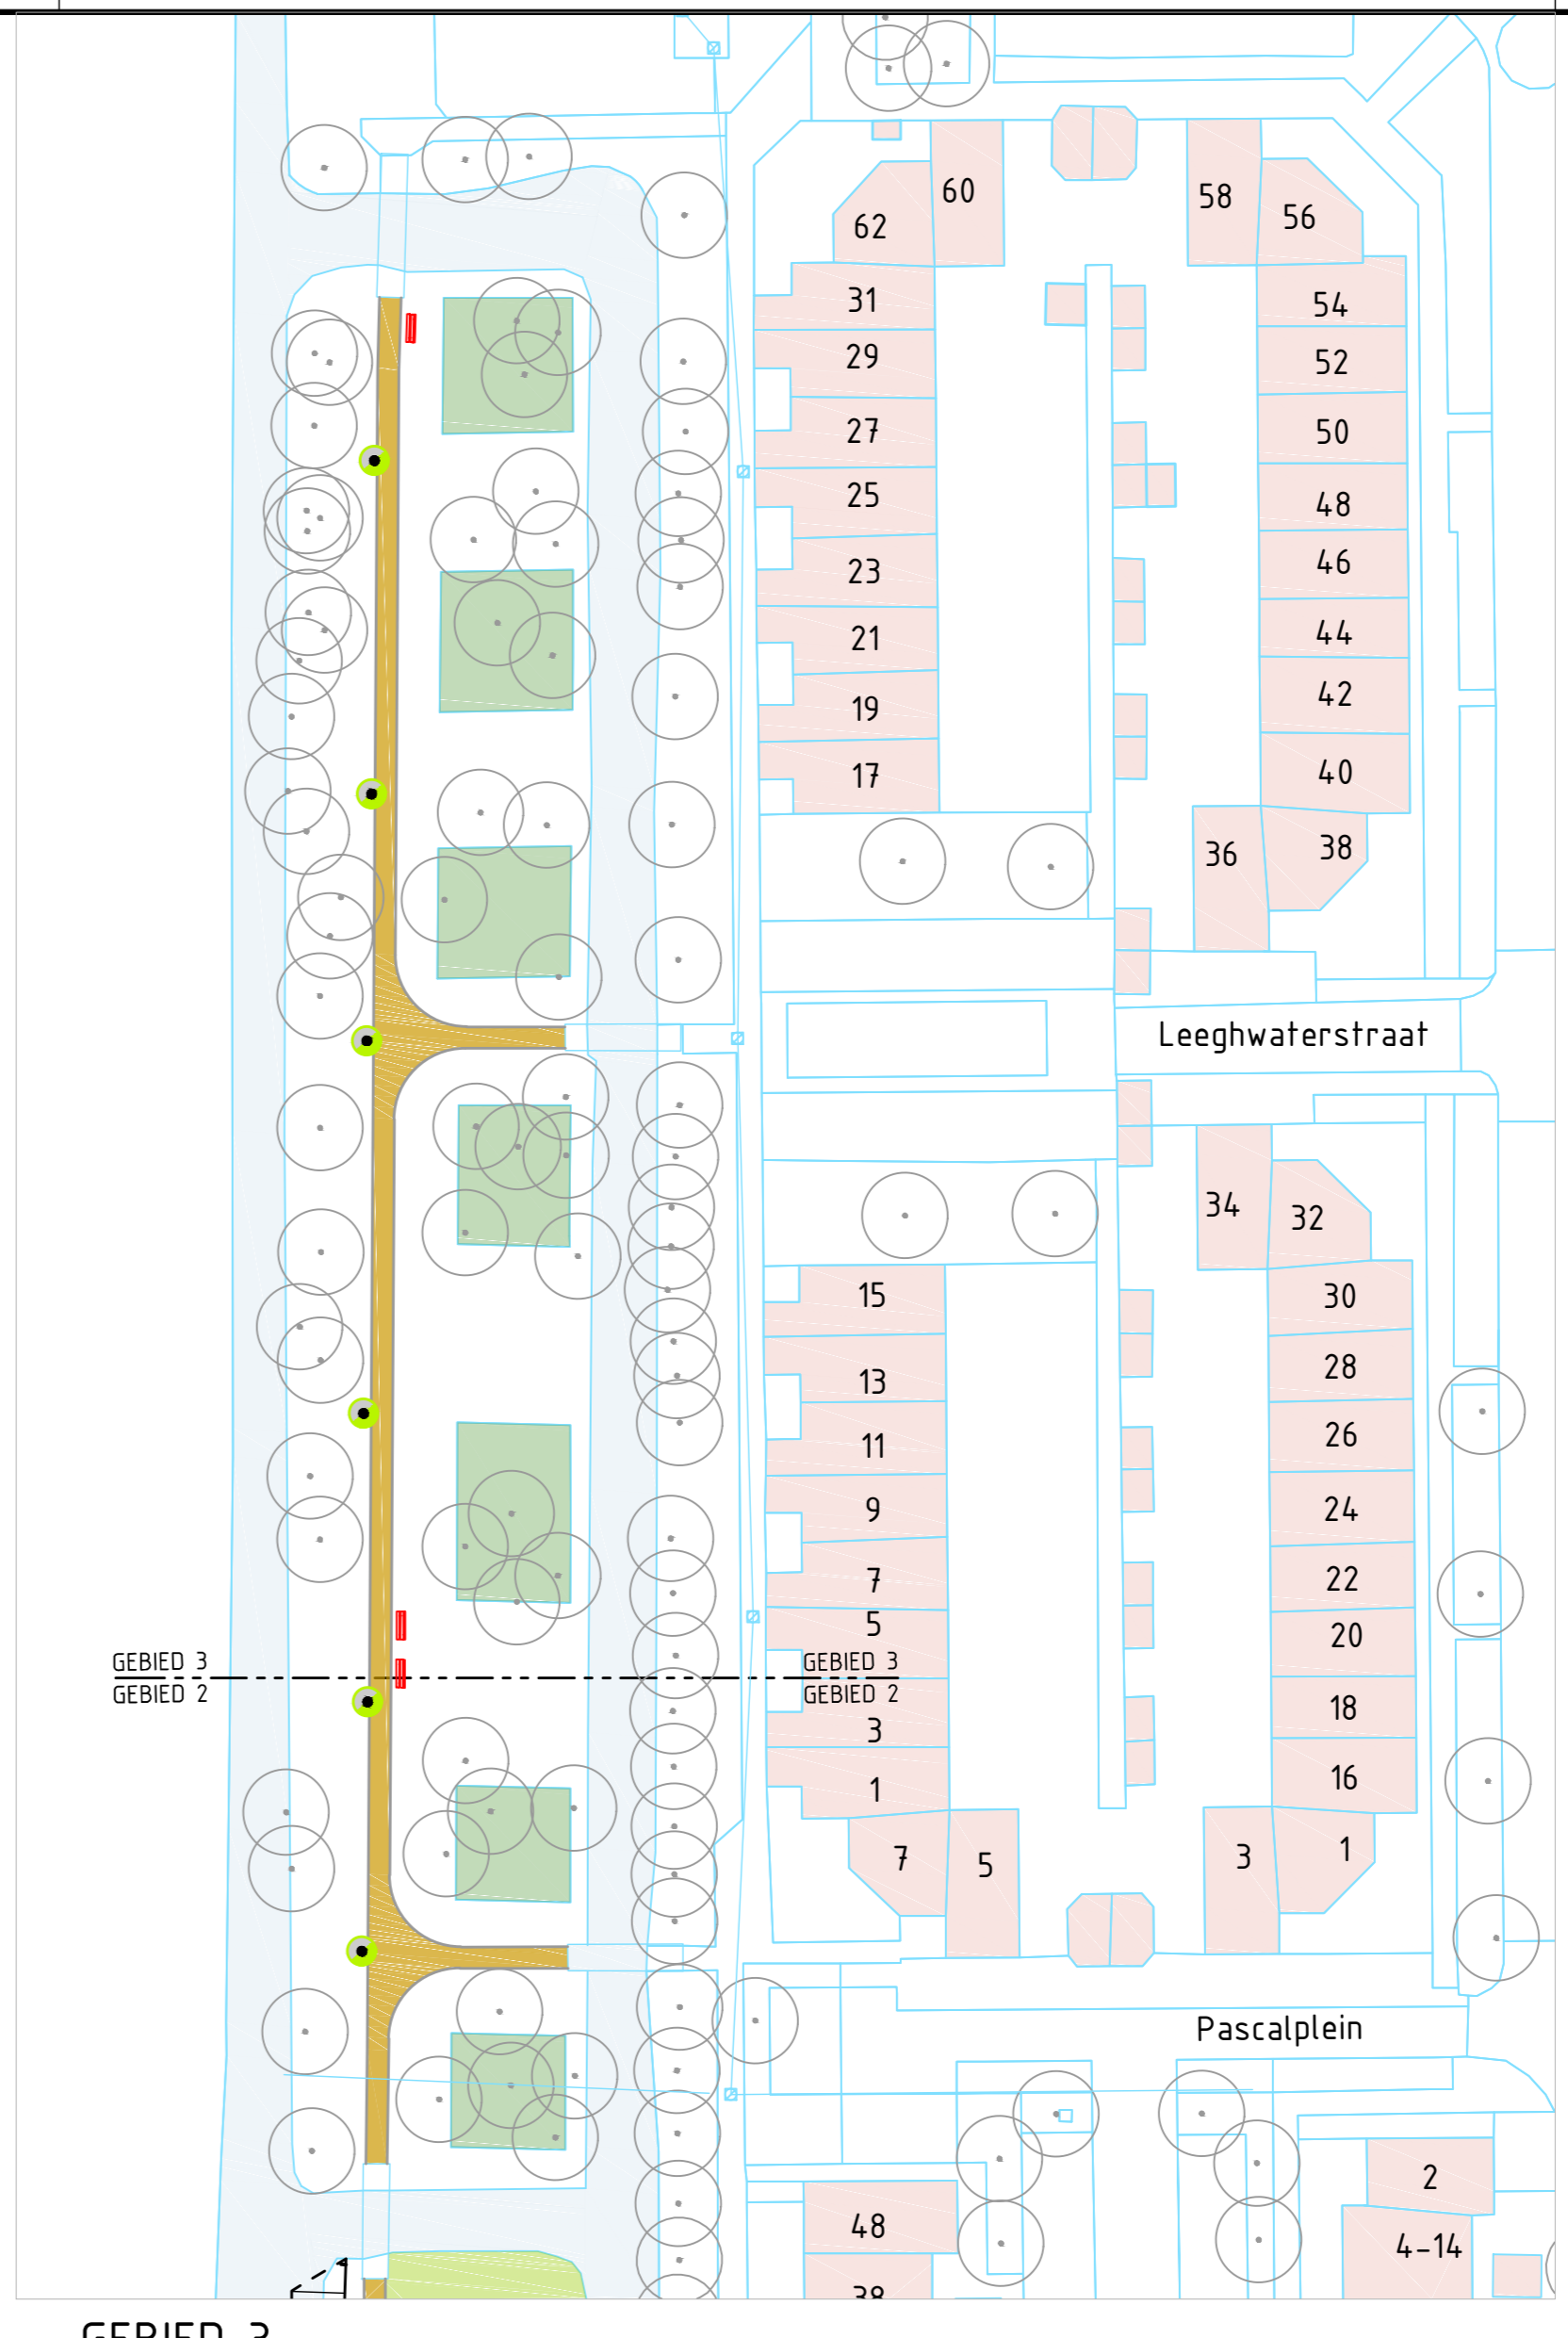


GEBIED 3
Schaal 1:500



Impressie groenparkeren

VERHOUDING		HOUTING	
	FROTTOF, 30x30cm TEGELS, GRIS		VULWATER ROOL
	RIJF, DUBBELKANTER, GRIS		DRAINAGE TRANSPORT ROOL (OT-ROOL)
	RIMWEL, BETONSTRAATSTENEN, ROOD		HEMELWATER ROOL / DUIKER
	PLATEAU, BETONSTRAATSTENEN, GRIS		BESTAAND ROOL
	PLATEAU MARKERING	GRONDVOORZIEGING	
	PARKEREN, BETONSTRAATSTENEN, ZWART		BESTAANDE BOOM
	GRAS PARKEREN, BETONPLATEN		NIJWE BOOM
	VOETPAD, HALFVERHARDING, GRALUK		BEPLANTING
	RIMWEL, ASFALT, ZWART		GAZON
OVERIGEN			NATUURVRIENDELIJKE DEUR
	BEHOUDING		
	WATERGANG		
	SPELEN, INVULLING N.T.B.		
	AFVALCONTAINER BESTAAND / VOEPLAATST		
VERLEUCHTING			
			Sustainer Alvia Hoogte 6 meter
			Urban Star Hoogte 3,5 meter

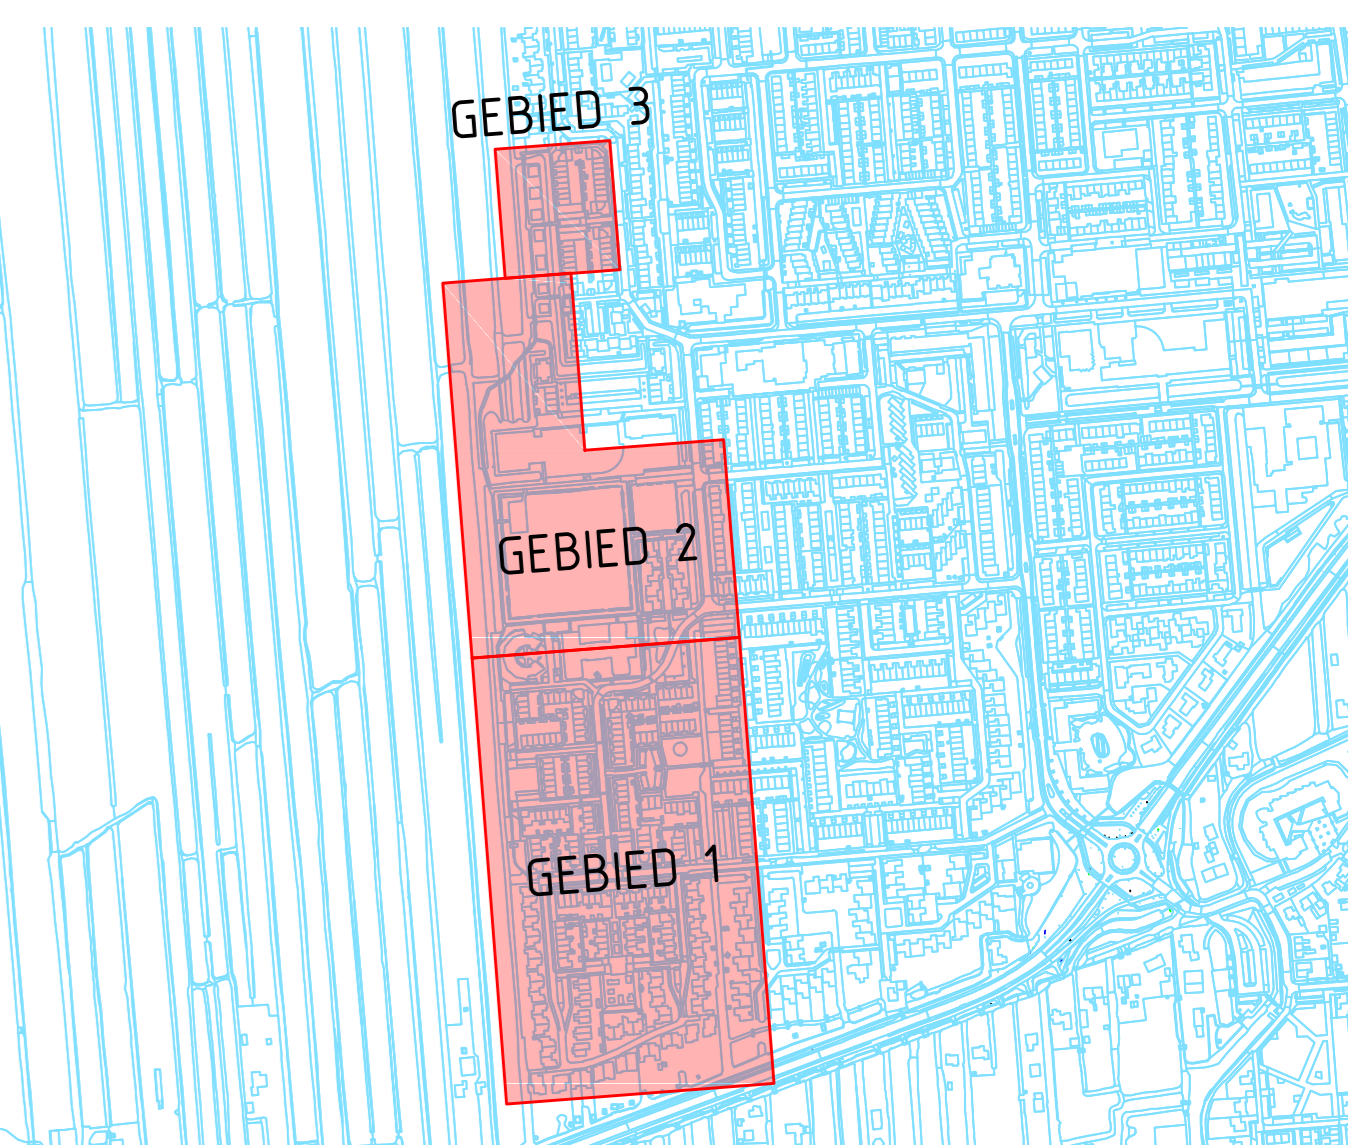

<p>Schoonhoven Reconstrutie Asserlaan e.o. - fase 1 Albert Schweitzerlaan, Asserlaan en Zernikelaan</p> <p>Definitief ontwerp Nieuwe situatie (kleur)</p> <p>tekening: SCH2002-00b bladen: T99 van 32 bladen schaal: 1:500 formaat: A0</p> <p>datum: 18-07-2024 getekend: C. Kloofwijk gecontroleerd: R.K. de Romph</p> <p>ontwerper: Stroomlijn & DEBAS Struik & landschap Krimpenwaard</p> <p>Krimpenwaard</p> <p>TEKW Technische dienst Krimpenwaard</p>
