



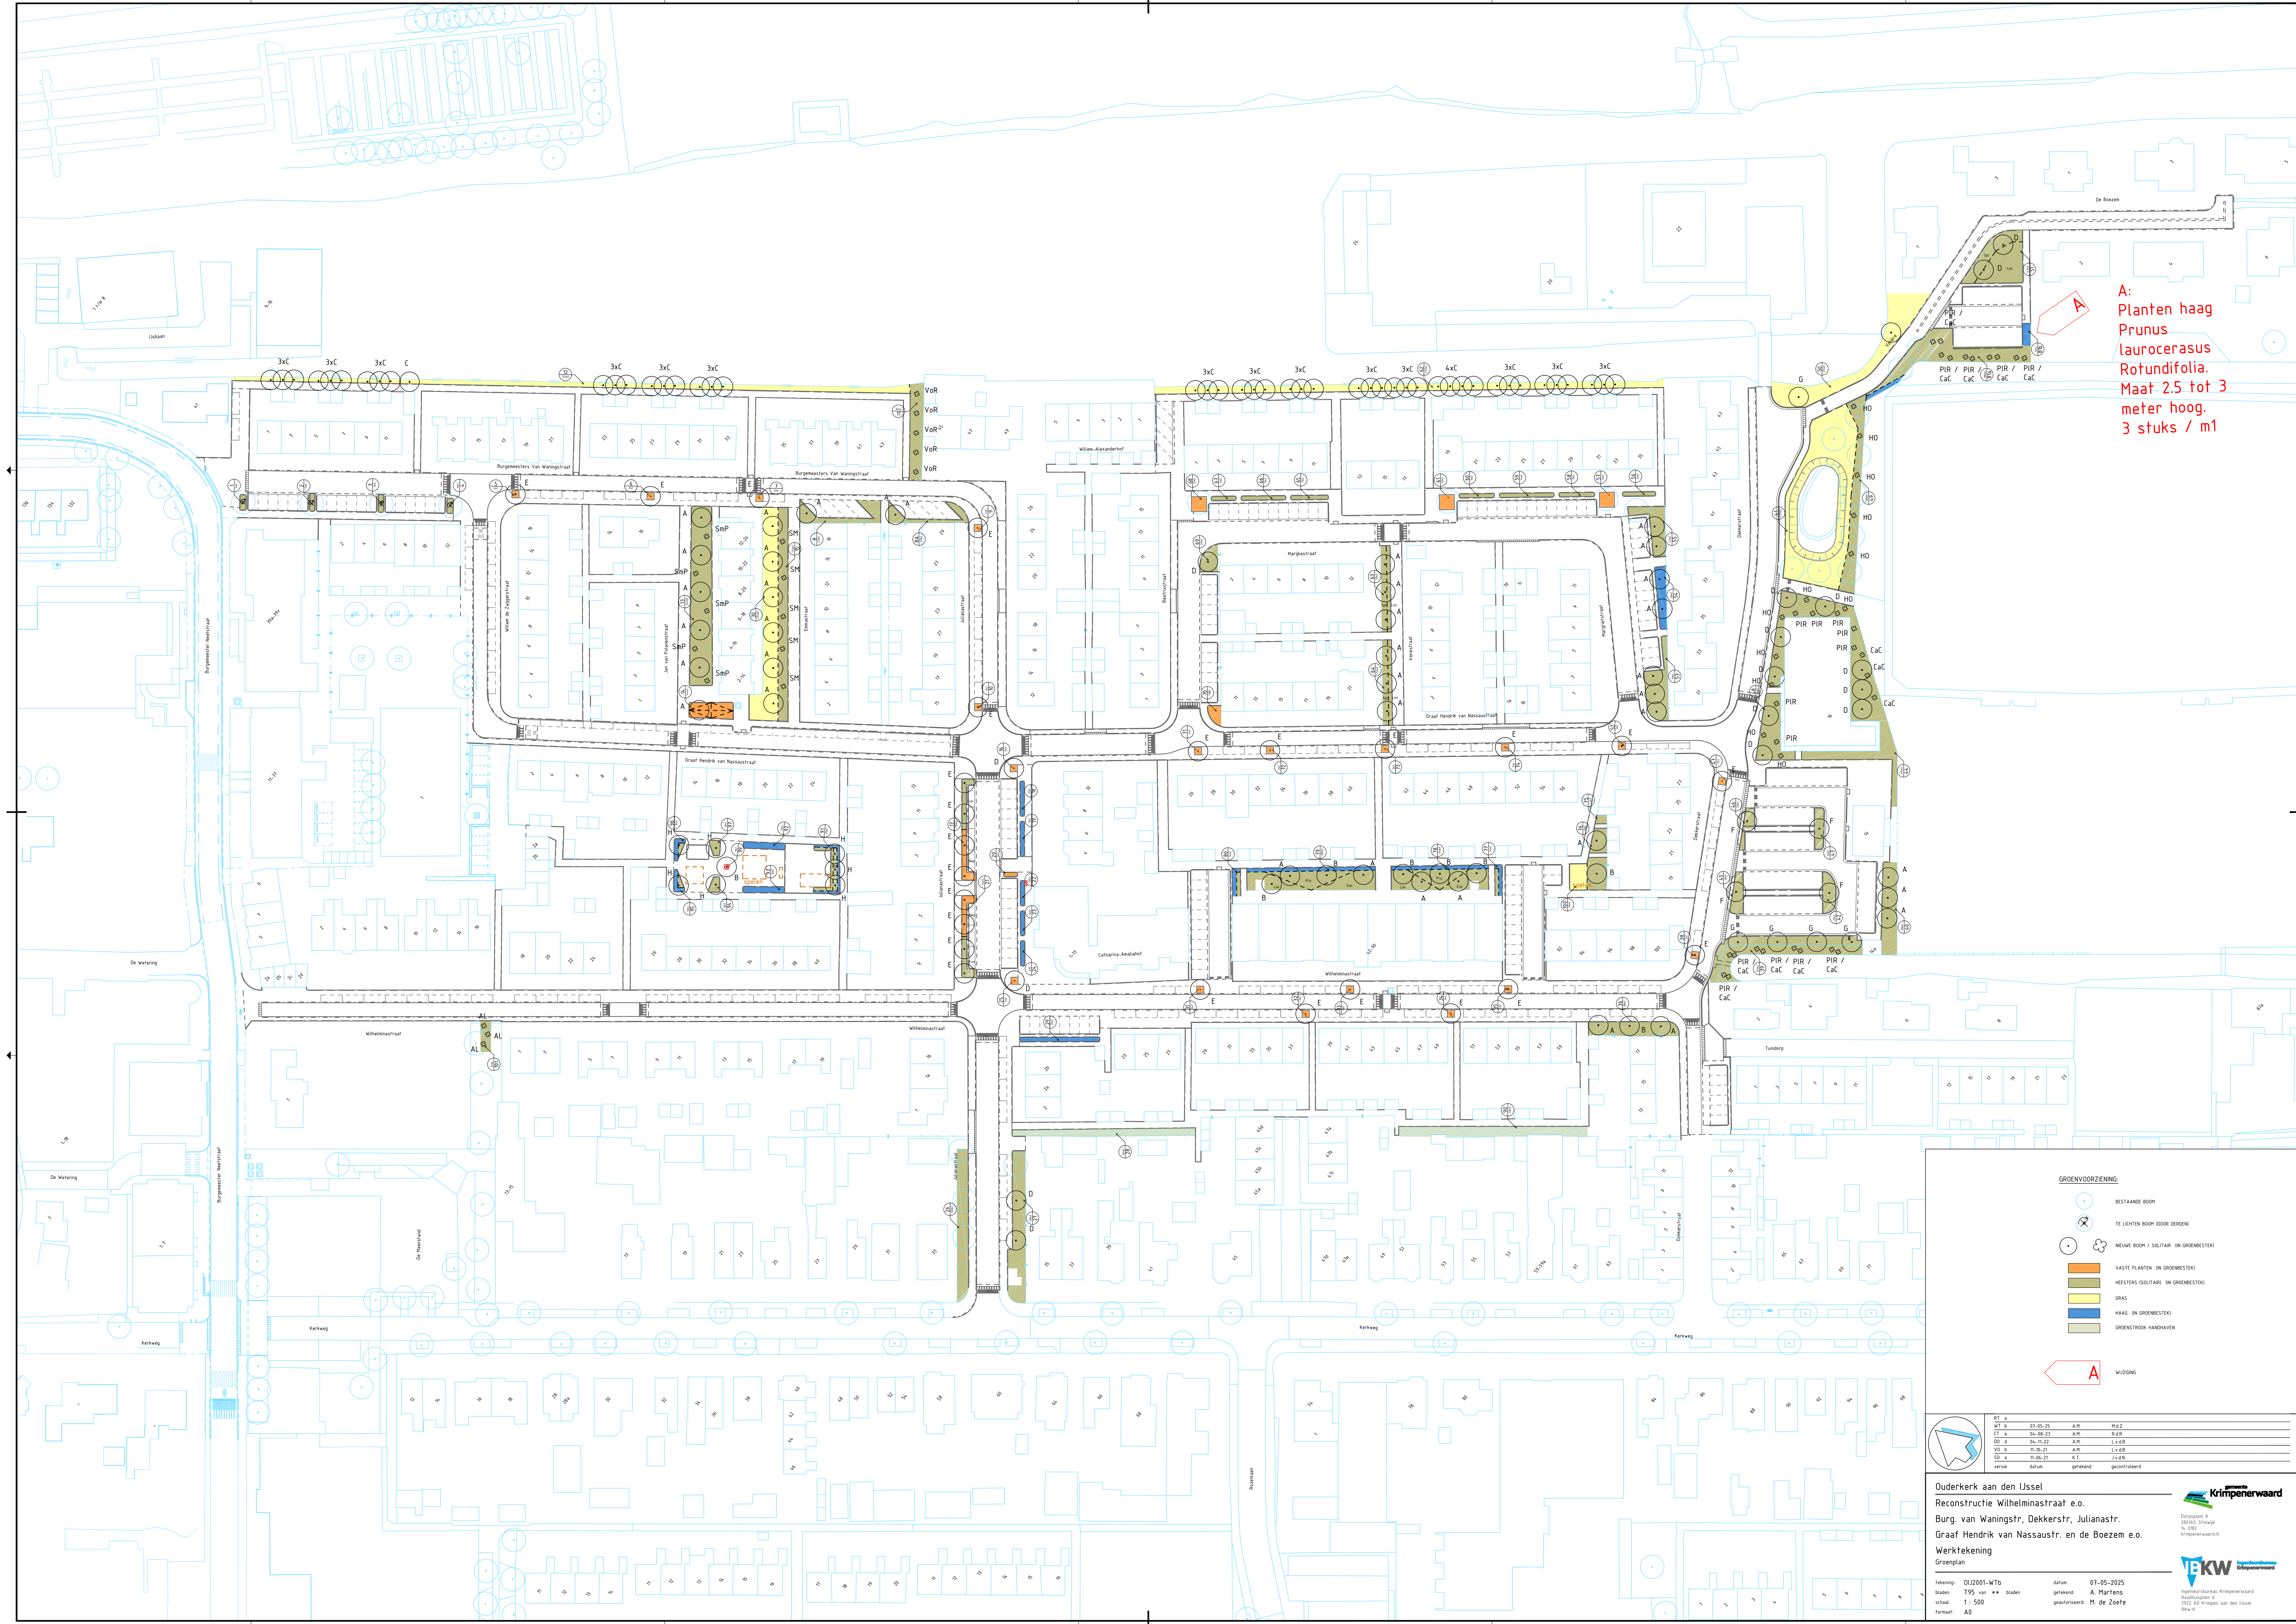

A:  
Planten haag  
Prunus  
laurocerasus  
Rotundifolia.  
Maat 2.5 tot 3  
meter hoog.  
3 stuks / m1

- GRONDVOORZIENING
- BESTAANDE BOOM
  - TE LICHTEN BOOM (DOOR DERENI)
  - NIEUWE BOOM / SOLITAIR (IN GROENESTRIP)
  - VASTE PLANTEN (IN GROENESTRIP)
  - HEESTERS SOLITAIR (IN GROENESTRIP)
  - GRAS
  - HAAG (IN GROENESTRIP)
  - GROENSTROOK HANDHAVEN

A WIJZING

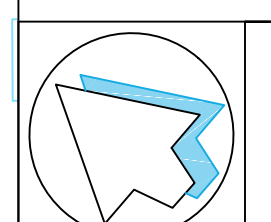

|        |   |          |          |               |
|--------|---|----------|----------|---------------|
| RT     | + | 01-05-25 | A.M.     | M.B.Z.        |
| MT     | + | 01-08-23 | A.M.     | R.d.R.        |
| ET     | + | 01-11-22 | A.M.     | L.v.B.        |
| DO     | + | 10-10-21 | A.M.     | L.v.B.        |
| VO     | + | 10-06-21 | K.T.     | J.v.d.N.      |
| SD     | + |          |          |               |
| versie |   | datum    | getekend | gecontroleerd |

Oudekerk aan den IJssel  
Reconstructie Wilhelminastraat e.o.  
Burg. van Waningsstr, Dekkerstr, Julianastr.  
Graaf Hendrik van Nassaustr. en de Boezem e.o.

Werktekening  
Groenplan

tekening: 012001-WTb  
bladen: 195 van \*\* bladen  
schaal: 1 : 500  
formaat: A0

datum: 07-05-2025  
getekend: A. Hattens  
gecontroleerd: H. de Zoete

Krimpenerwaard  
Gemeente

EFKW  
Groenplan