



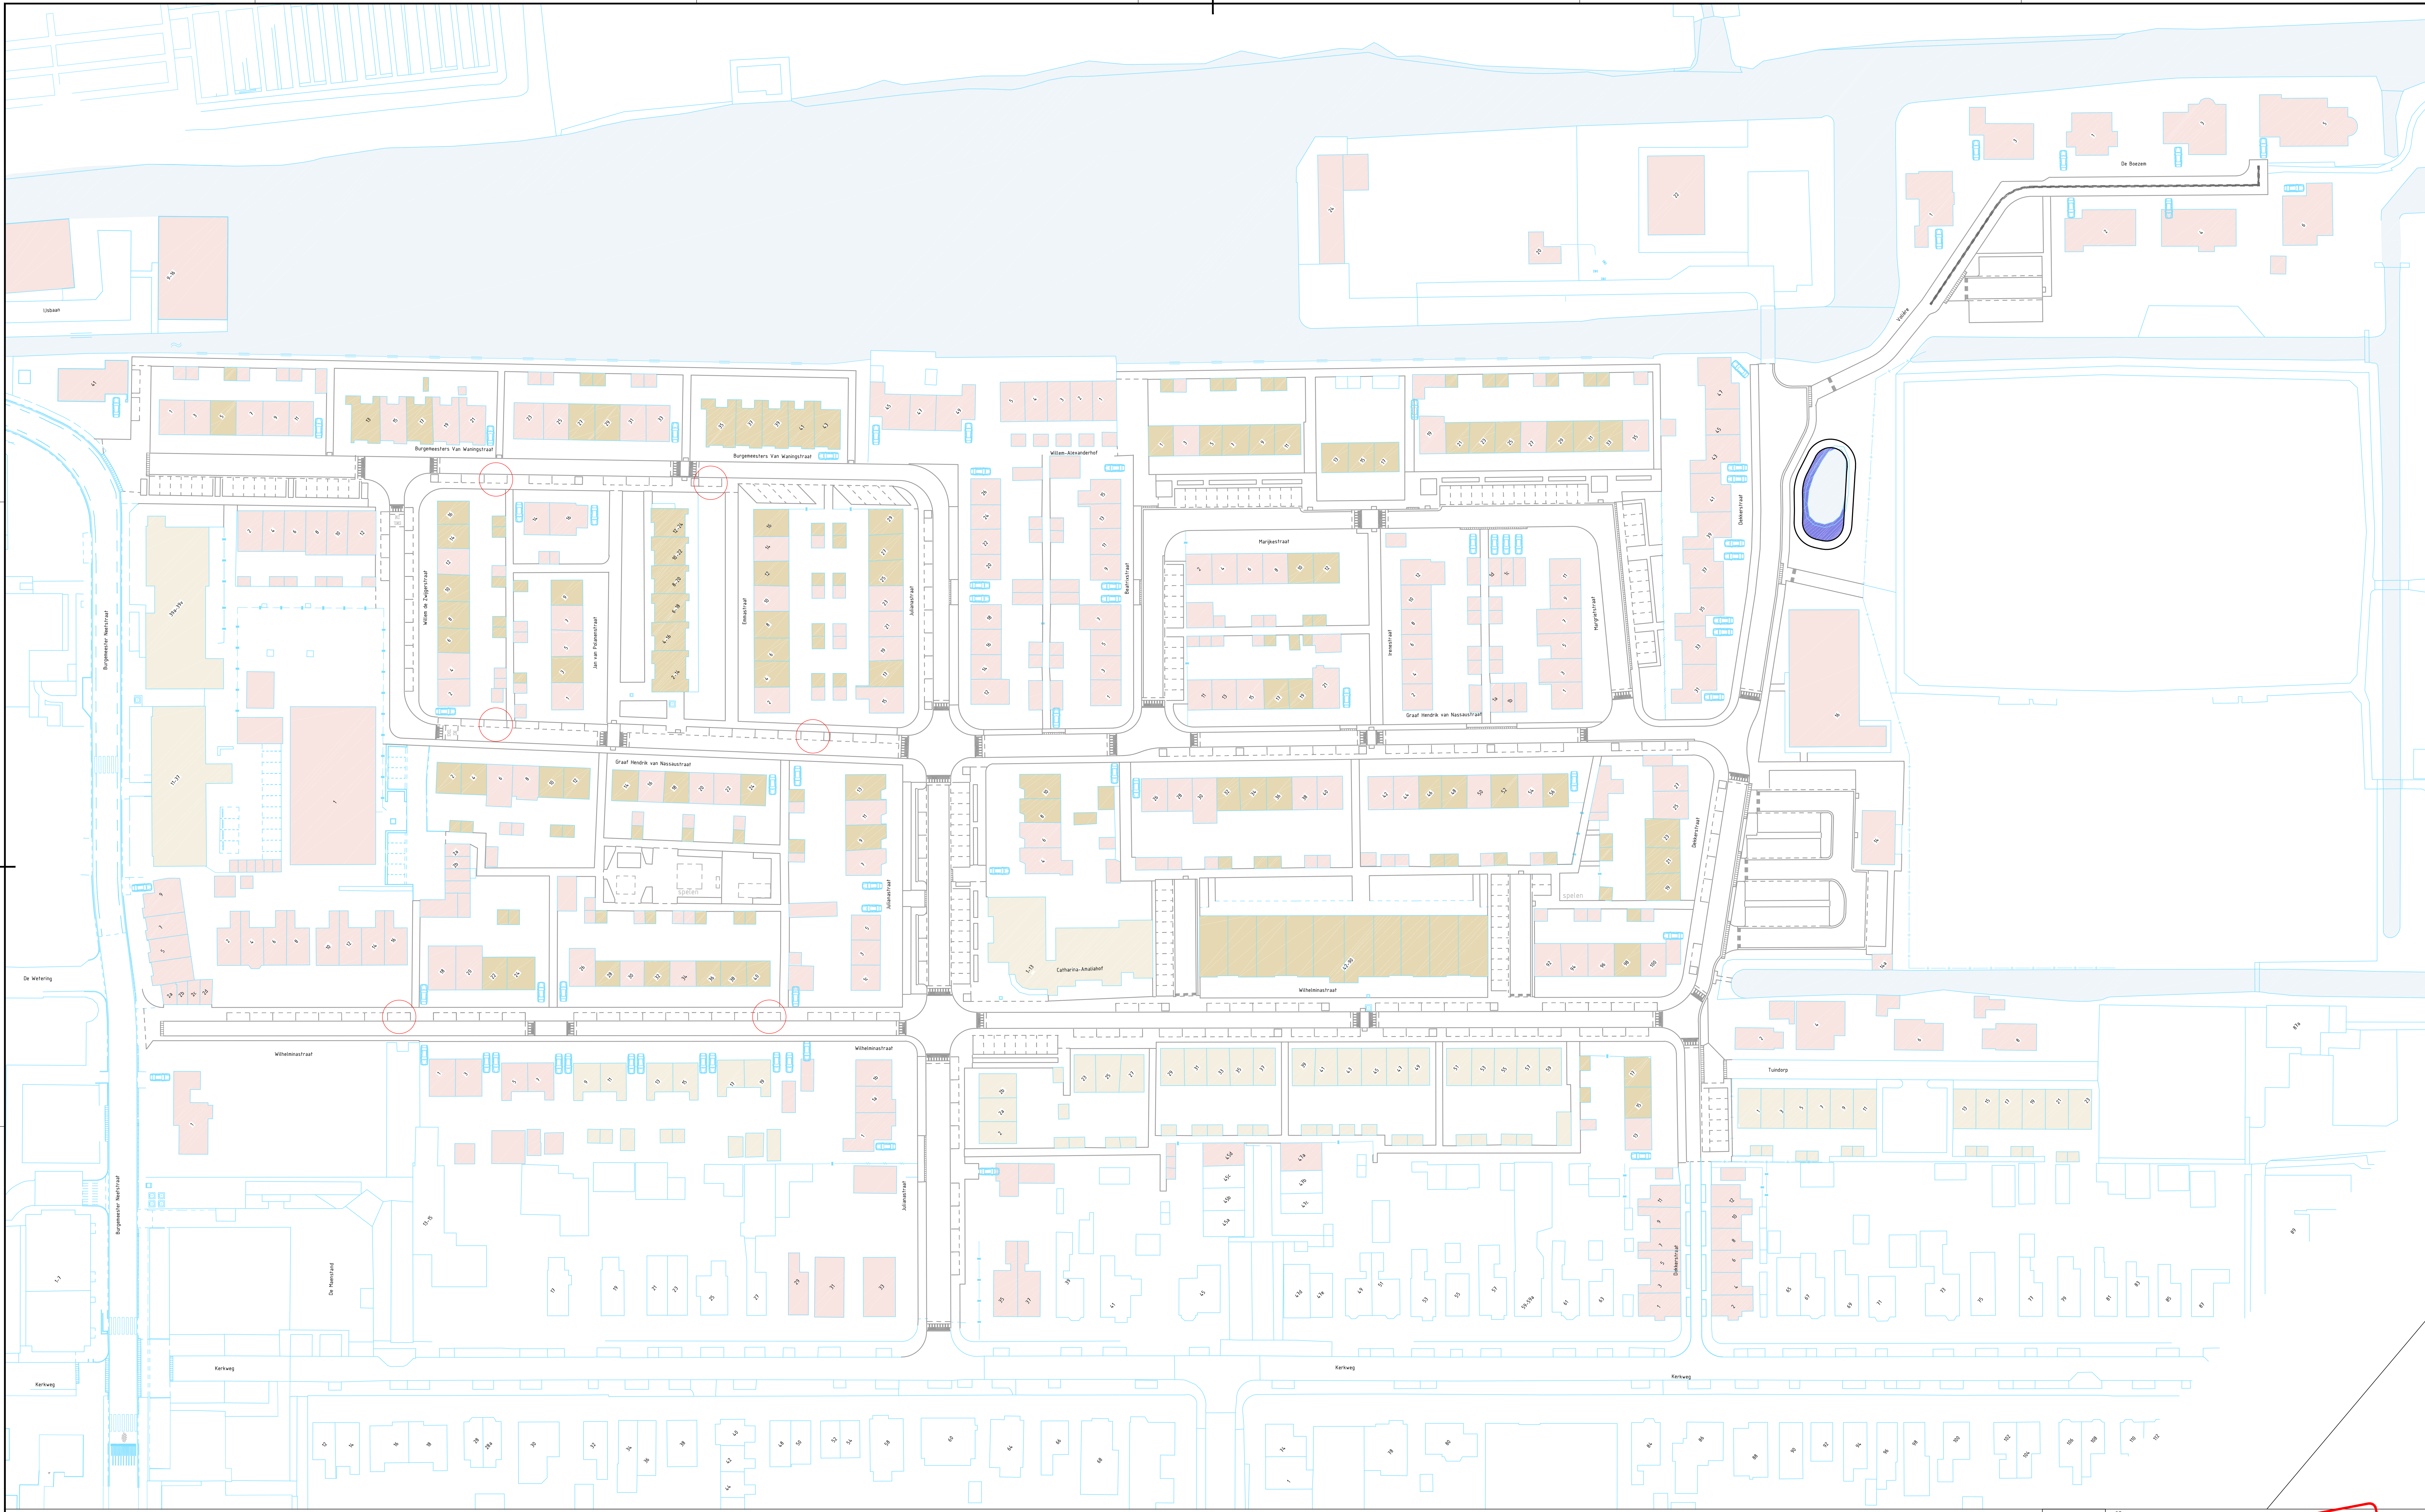

- BESTAAND**
- BEROEWING ROOPI
 - BEROEWING HUIJ HETWONEN
 - BEROEWING HUIJ QUAWONEN
 - WATERSGANG
 - PARKENEN OP EIGEN TERREN

- OVERIG**
- PARKTERIAK
 - TRV AANBEIDEN AFVALCONTAINERS

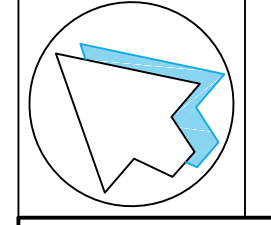

RT	SL-08-23	A.H.	SL-08-23	A.H.
ET	SL-08-23	A.H.	SL-08-23	A.H.
DO	SL-08-23	A.H.	SL-08-23	A.H.
VO	SL-08-23	A.H.	SL-08-23	A.H.
SO	SL-08-23	A.H.	SL-08-23	A.H.
VERSE	datum	getekend	gecontroleerd	

Oudekerk aan den IJssel
Reconstructie Wilhelminastraat e.o.
Burg. van Waningsstr, Dekkerstr, Julianastr.
Graaf Hendrik van Nassaustr. en de Boezem e.o.

Werktekening
Huisvullocaties

tekening: 012001-WTa
bladen: 188 van 188
schaal: 1 : 500
formaat: A0

datum: 03-07-2024
getekend: A. Hartens
gecontroleerd: R. de Romph

Krimpenwaard
Oudekerk aan den IJssel
28145 Strijk
16-180
Krimpenwaard

VEKW
Oudekerk aan den IJssel
28145 Strijk
16-180
Krimpenwaard