
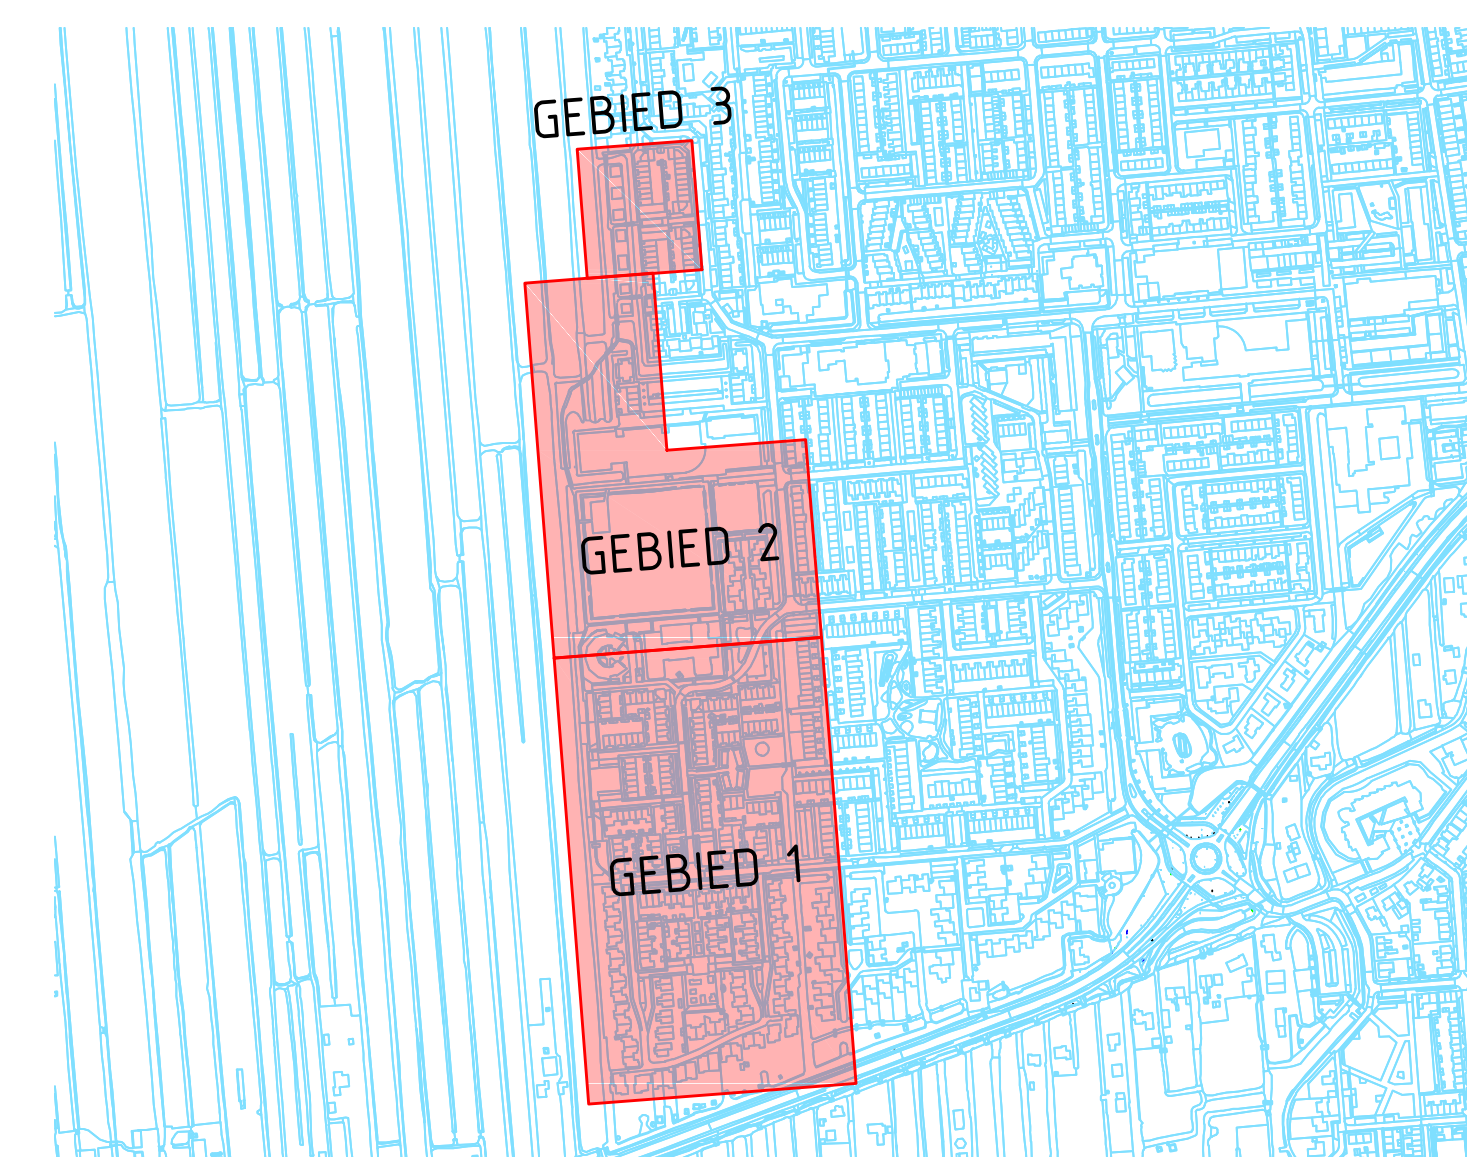
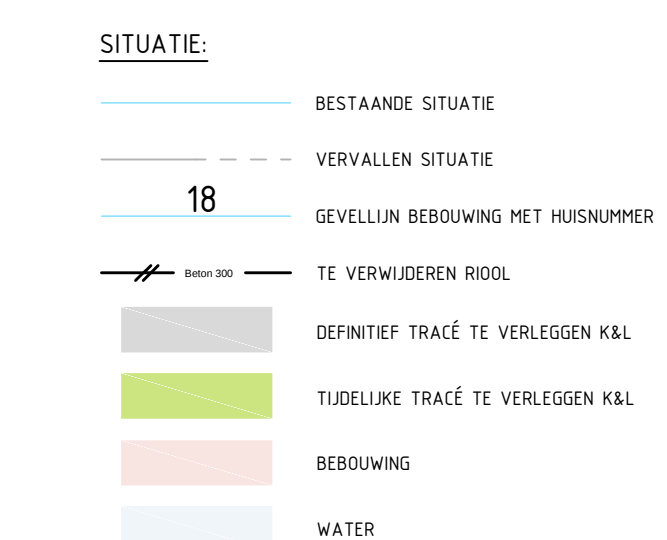
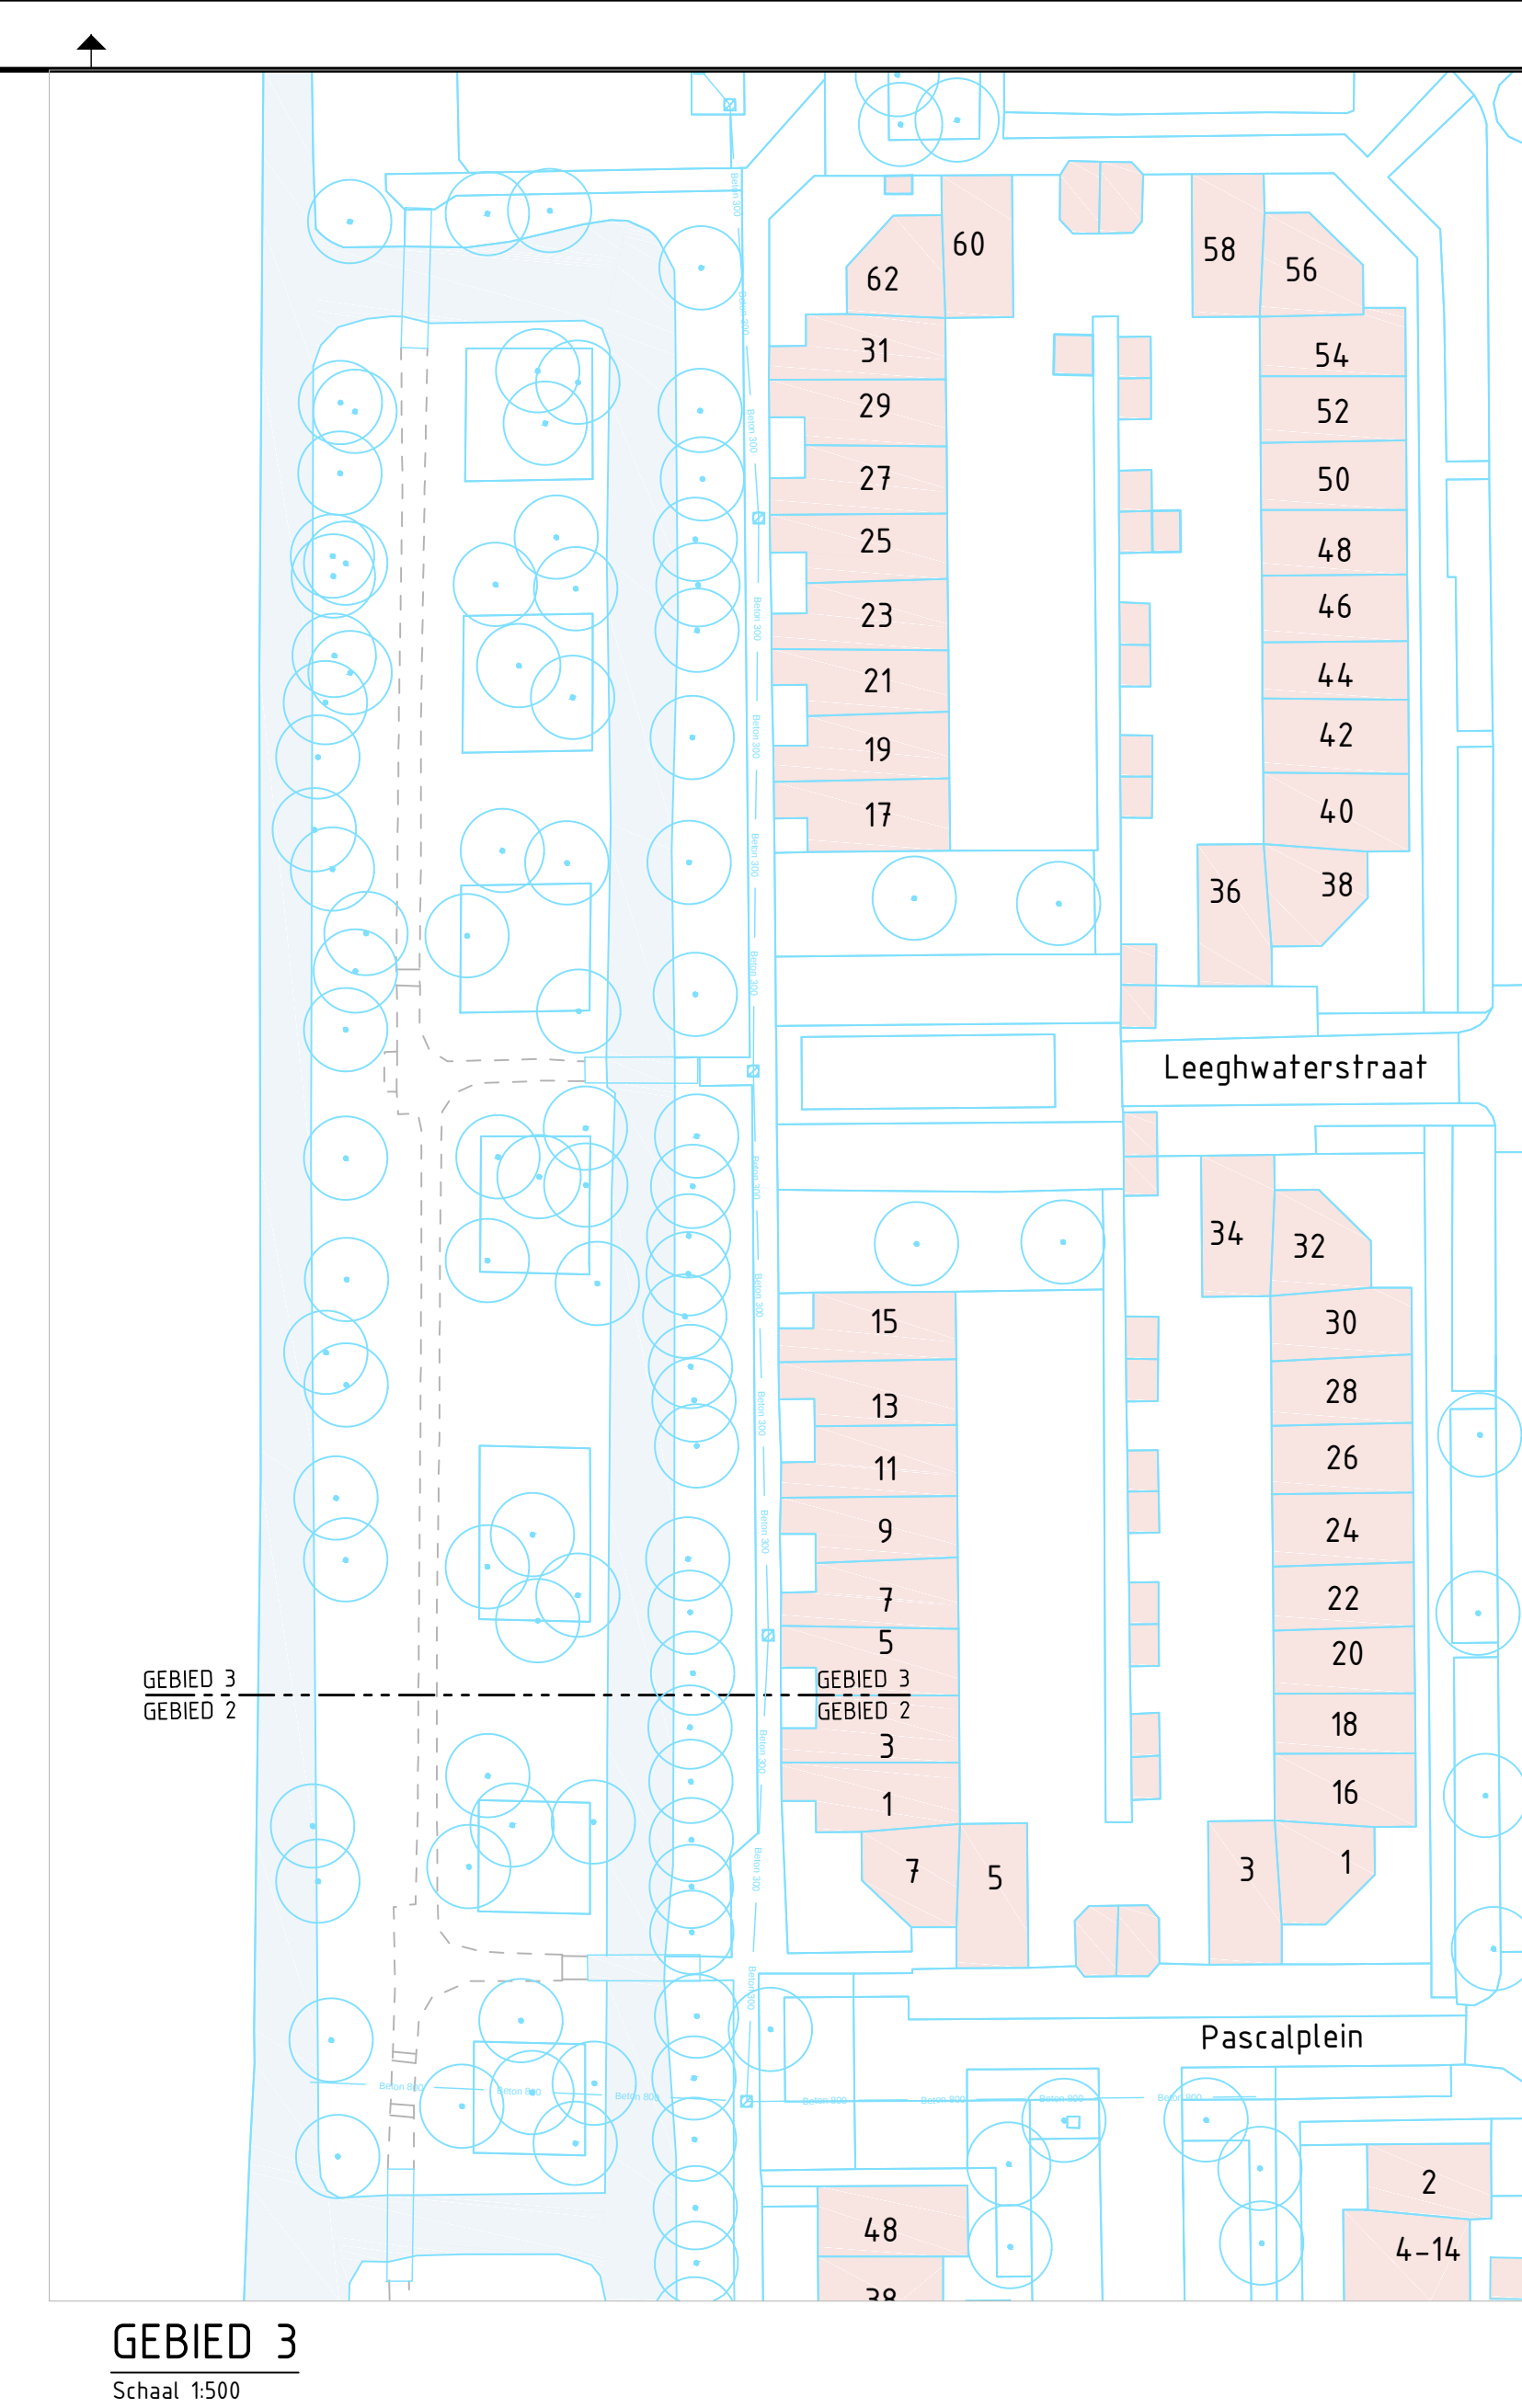
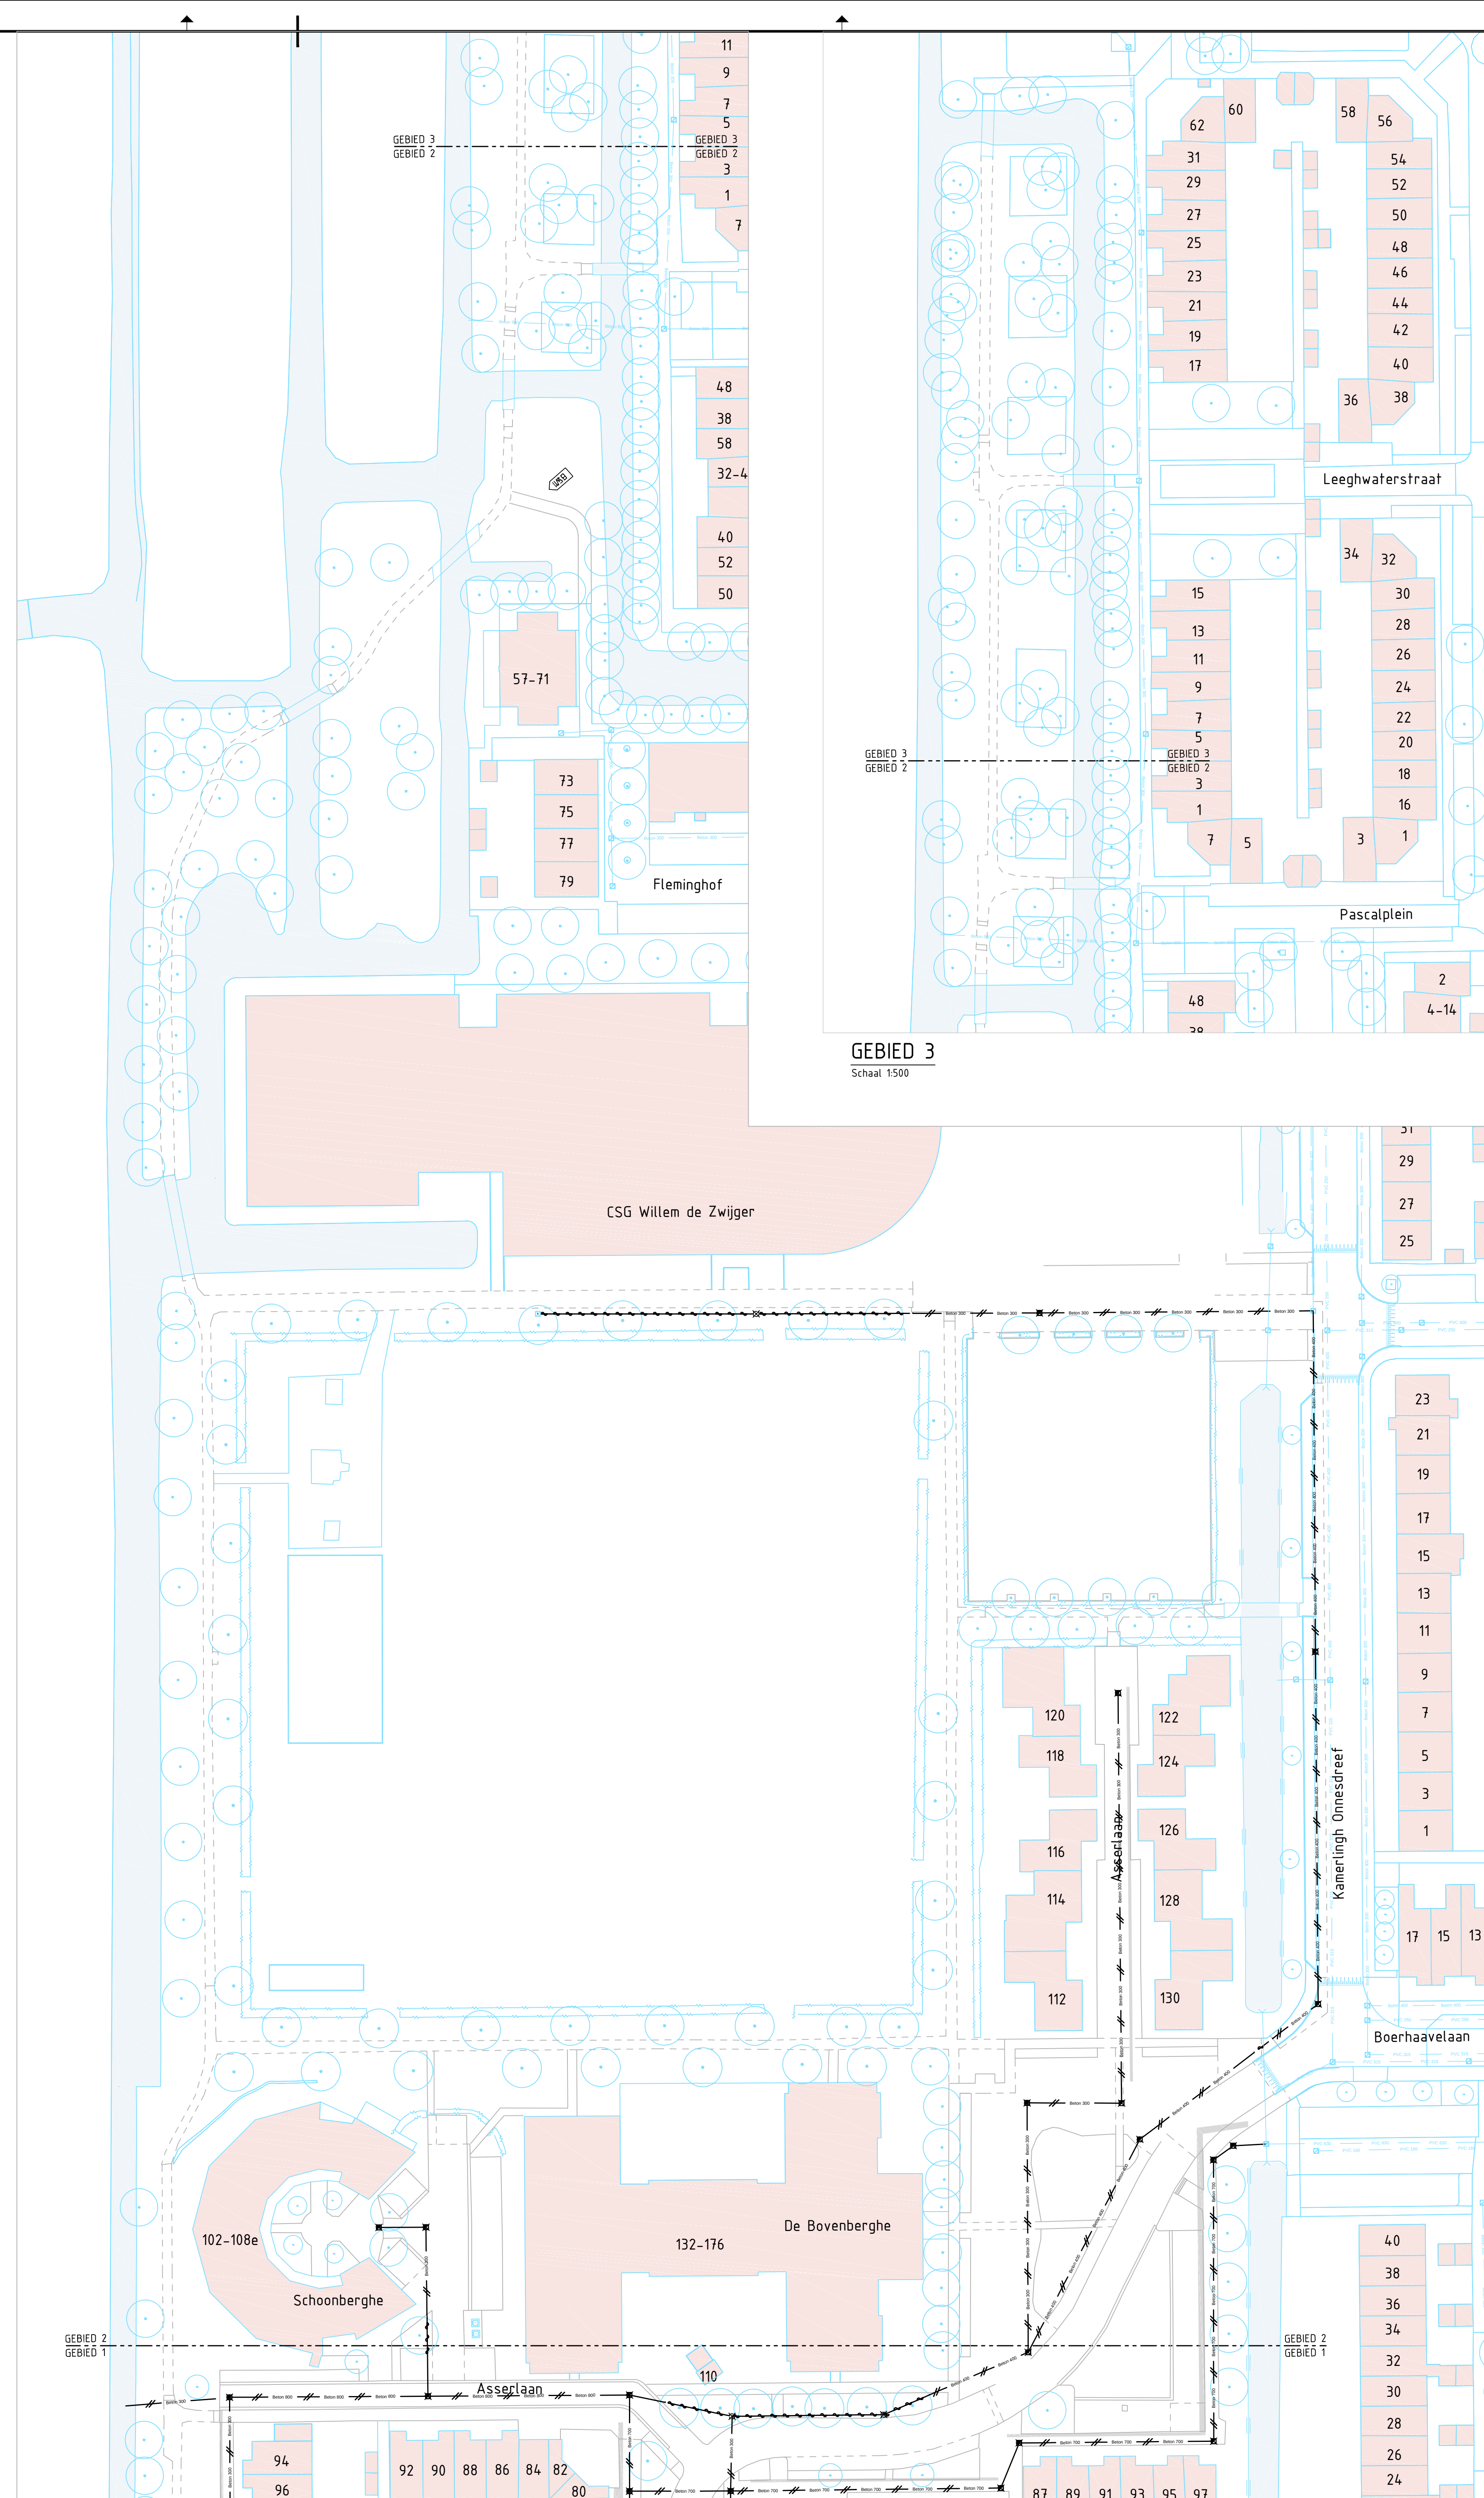


Schoonhoven
Reconstructie Asserlaan e.o. - fase 1
Albert Schweitzerlaan, Asserlaan en Zernikelaan

Werktekening
Te verwijderen rio

tekening:	SCH2002-WTc	datum:	14-10-2025
bladen:	T88 van bladen	getekend:	C. Kloofwijk
schaal:	1 : 500	geautoriseerd:	
formaat:	A0		

05-2025 OK R4R
11-2024 OK R4R
07-2024 OK R4R
06-2023 OK R4R
01-2023 OK R4R

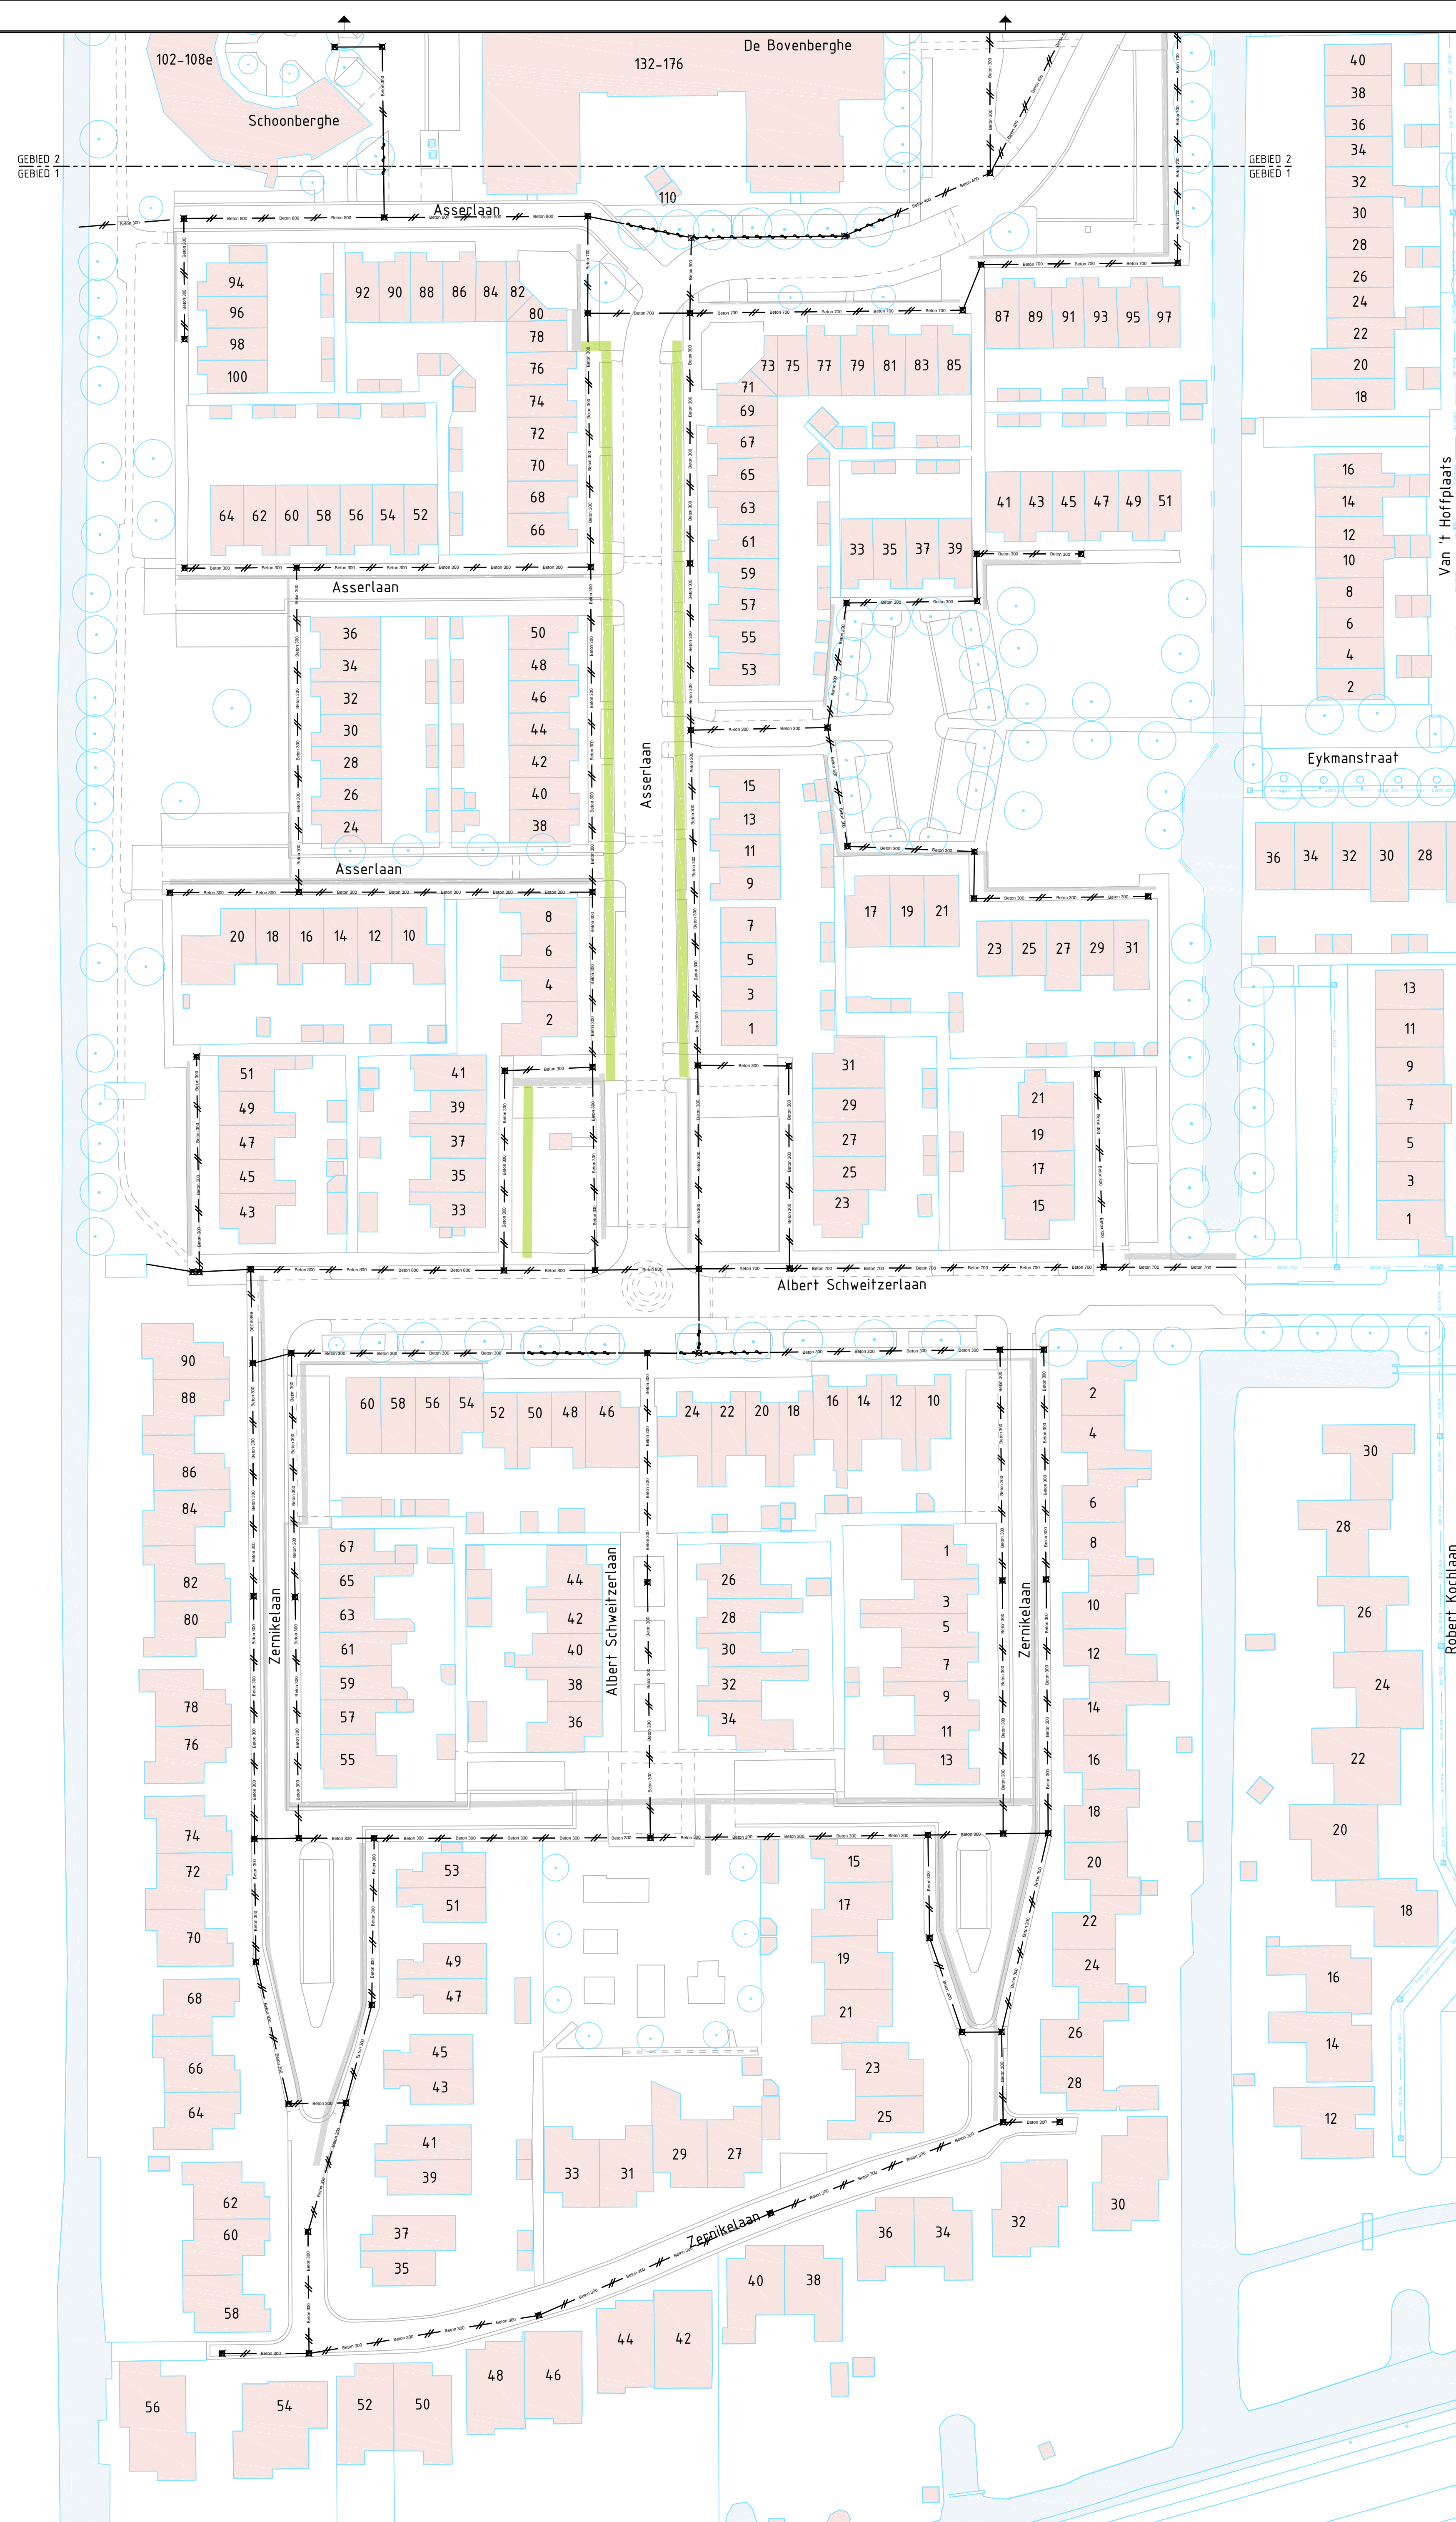