


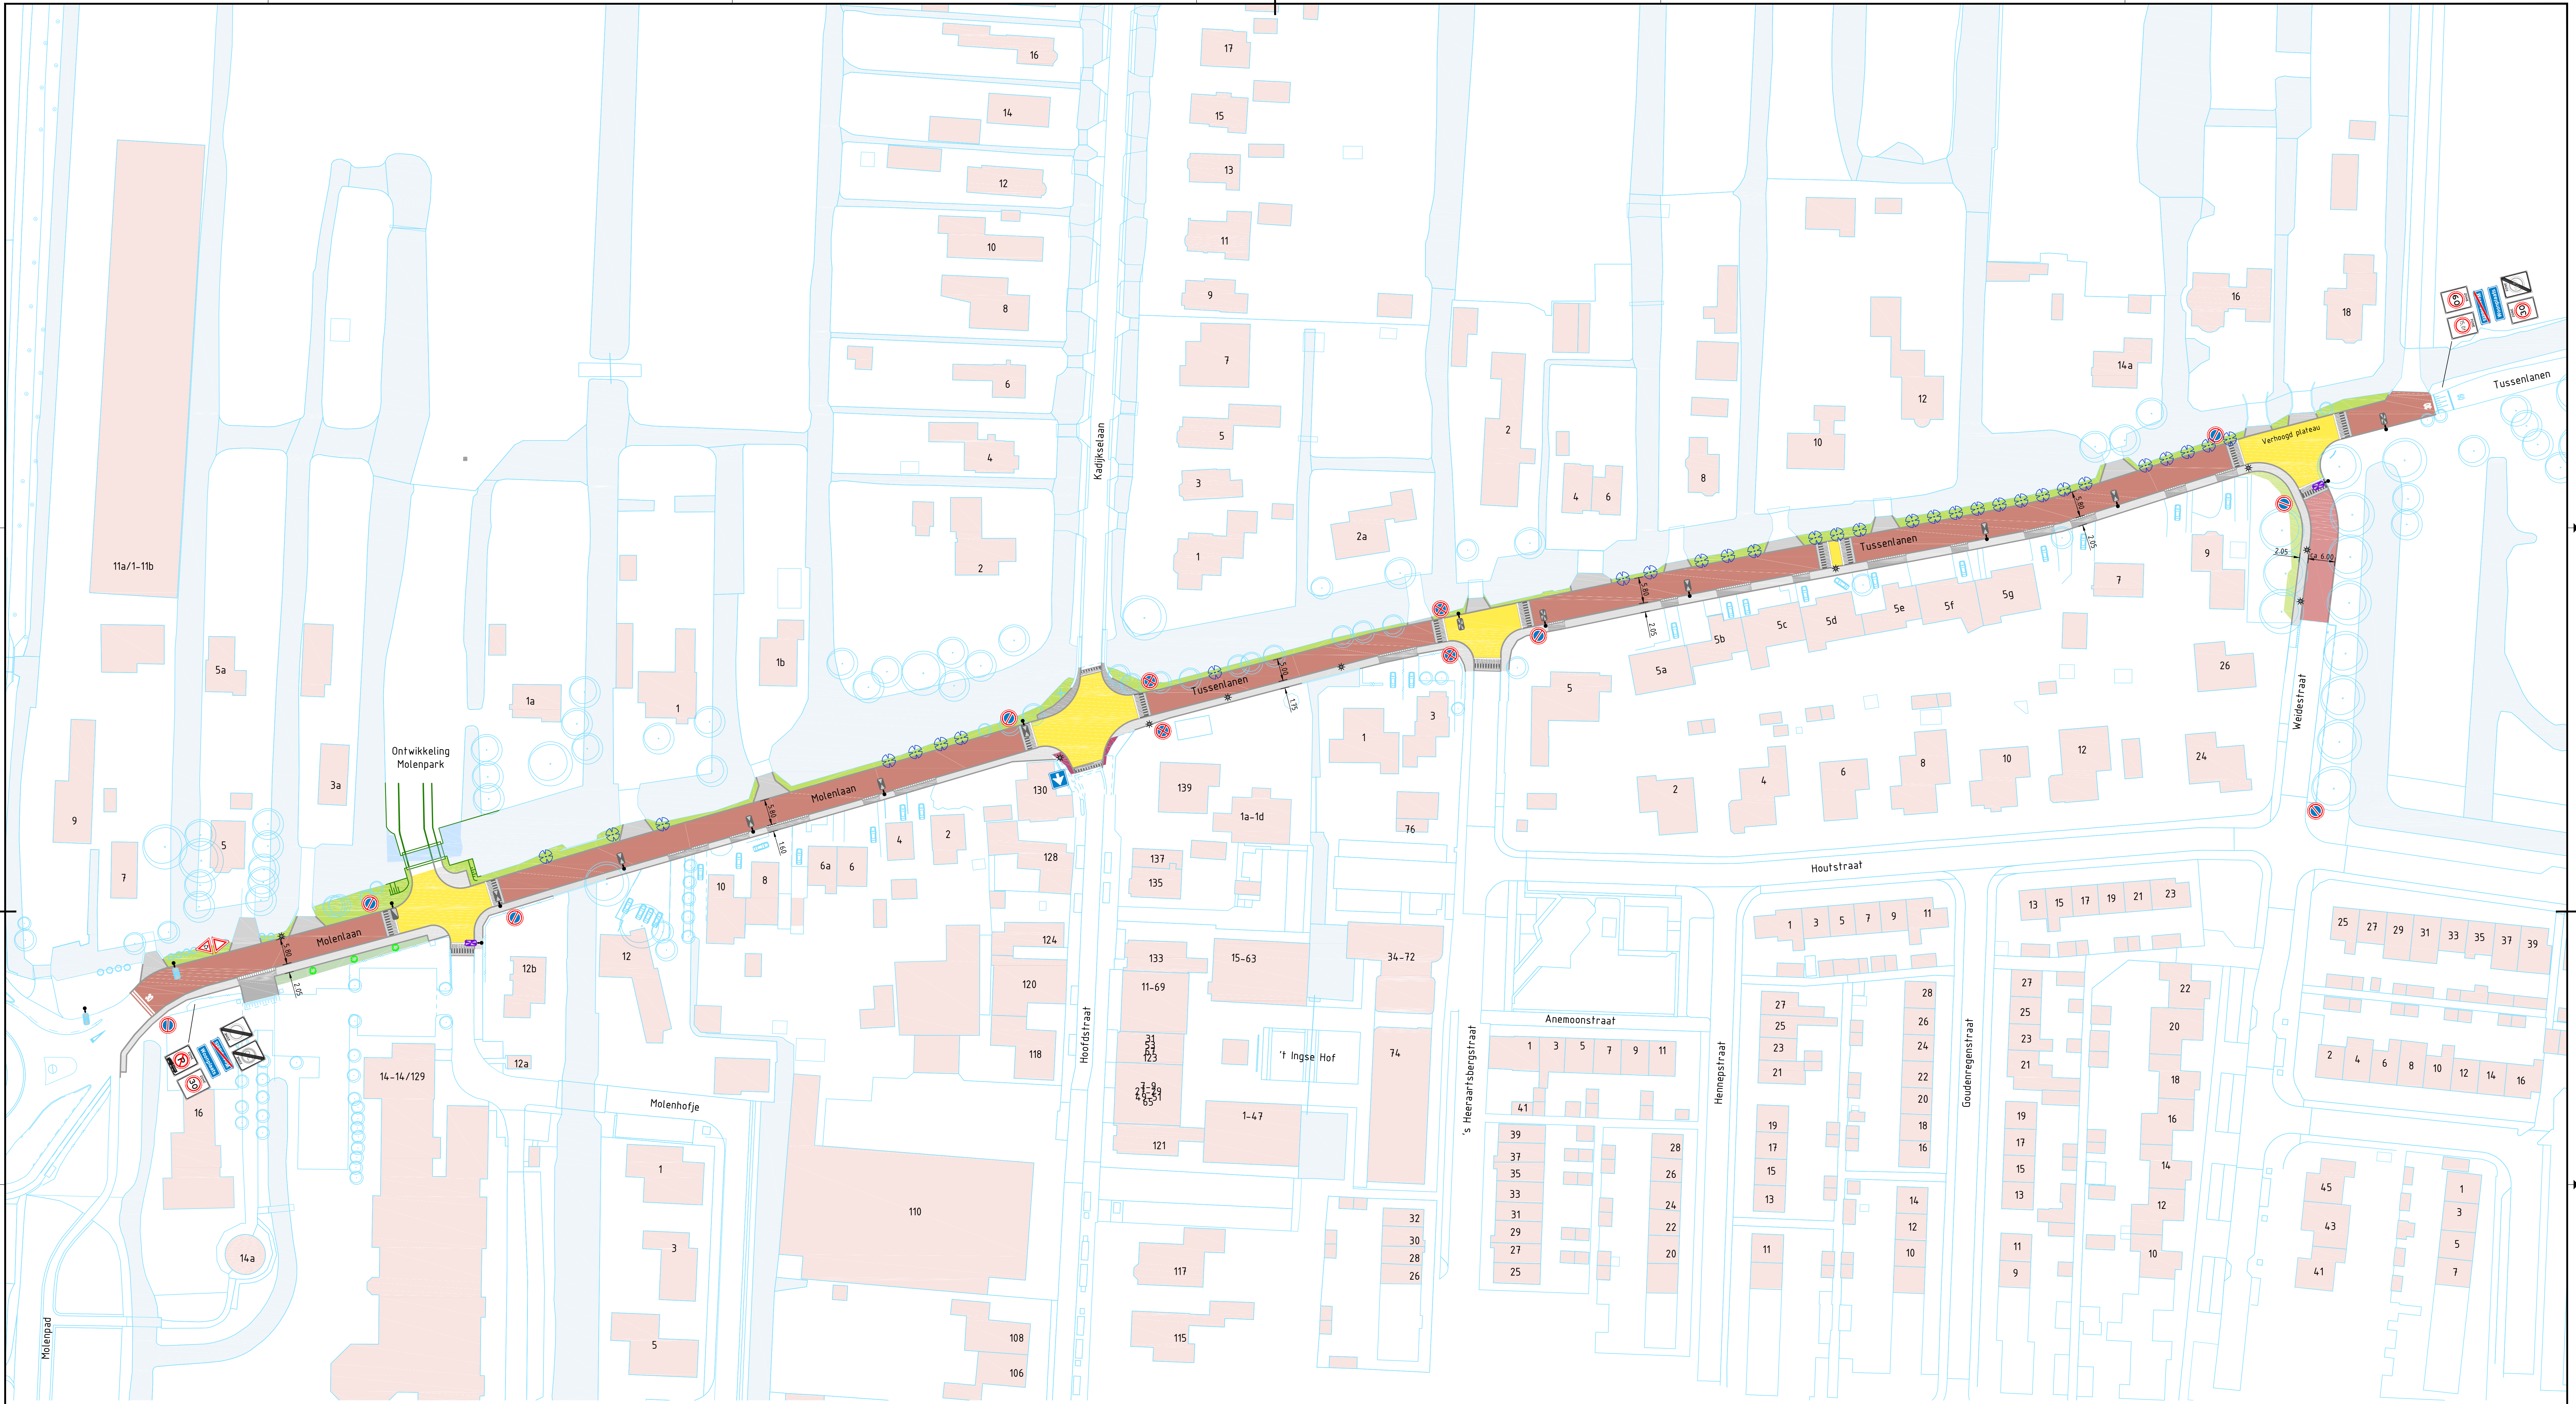

GROENVAK:



Droopplant
Agastache Blue Fortune



Zonnehoed
Rudbeckia fulgida Little goldstar



Wilde marjolein
Origanum vulgare



Lavendel
Lavandula angustifolia Hélicé

BOMEN EN SOLITAIRE:




Kroonling
Salix alba



Wildekersch
Wilgweide pink diept

VERLICHTING

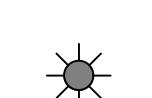


Bestaande lichtmast handhaven



Mast verplaatsen
armatuur handhaven

Sustainer Alexia
Hoogte 6 meter

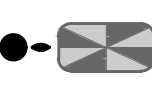

Mast vervangen
armatuur handhaven

Sustainer Alexia
Hoogte 6 meter



Mast vervangen
armatuur handhaven

Sustainer Alexia
Hoogte 6 meter



Nieuwe lichtmast

Sustainer Alexia
Hoogte 6 meter



Lichtmast provincie



Sustainer Alexia

BESTAANDE SITUATIE:

BESTAANDE SITUATIE

GEVELLUN BEDOENING MET HUISNUMMER

BEROEWING

WATERGANG

VERHARDING:

TROTTOIR HOOFDSTRAAT, STRAATBANKSTENEN, ROOD / GEEL

TROTTOIR, 30x30cm TEGELS, GRIS

INRI, 20x20cm DUBBELKLINKERS, GRIS

RINDEL, ASFALT, ROODBRUN

RINDEL, BETONSTRAATSTENEN, ROOD OVERSTRAKEN

SCHRIJFPLATEAU, BETONSTRAATSTENEN, GEEL

INRI, BETONSTRAATSTENEN, GRIS

PLATEAU MARKERING

GROEN:

BESTAANDE BOOM

NEUWE BOOM

NEUWE SOLITAIRE HEESTER

BEPLANTING

GAZON

DIVERSEN:

ONTWERP MOLENPARK DEKENDI

NIET TE GRAVEN WATEN DOOR DINGEN



Bergambacht
Reconstructie Tussenlanen Molenlaan
Molenlaan, Tussenlanen

Voorlopig ontwerp

Nieuwe situatie (kleur)

tekening: BGA2401-V0a

bladen: 199 van 4

schaal: 1 : 500

formaat: A0

datum: 30-09-2025

getekend: C. Klopwijk

gecontroleerd: T. Terfouw



Opdrachtgever: Krimpenerwaard
Opdracht: Reconstructie Tussenlanen Molenlaan
Opdracht: Reconstructie Tussenlanen Molenlaan



Opdrachtgever: Krimpenerwaard
Opdracht: Reconstructie Tussenlanen Molenlaan
Opdracht: Reconstructie Tussenlanen Molenlaan