


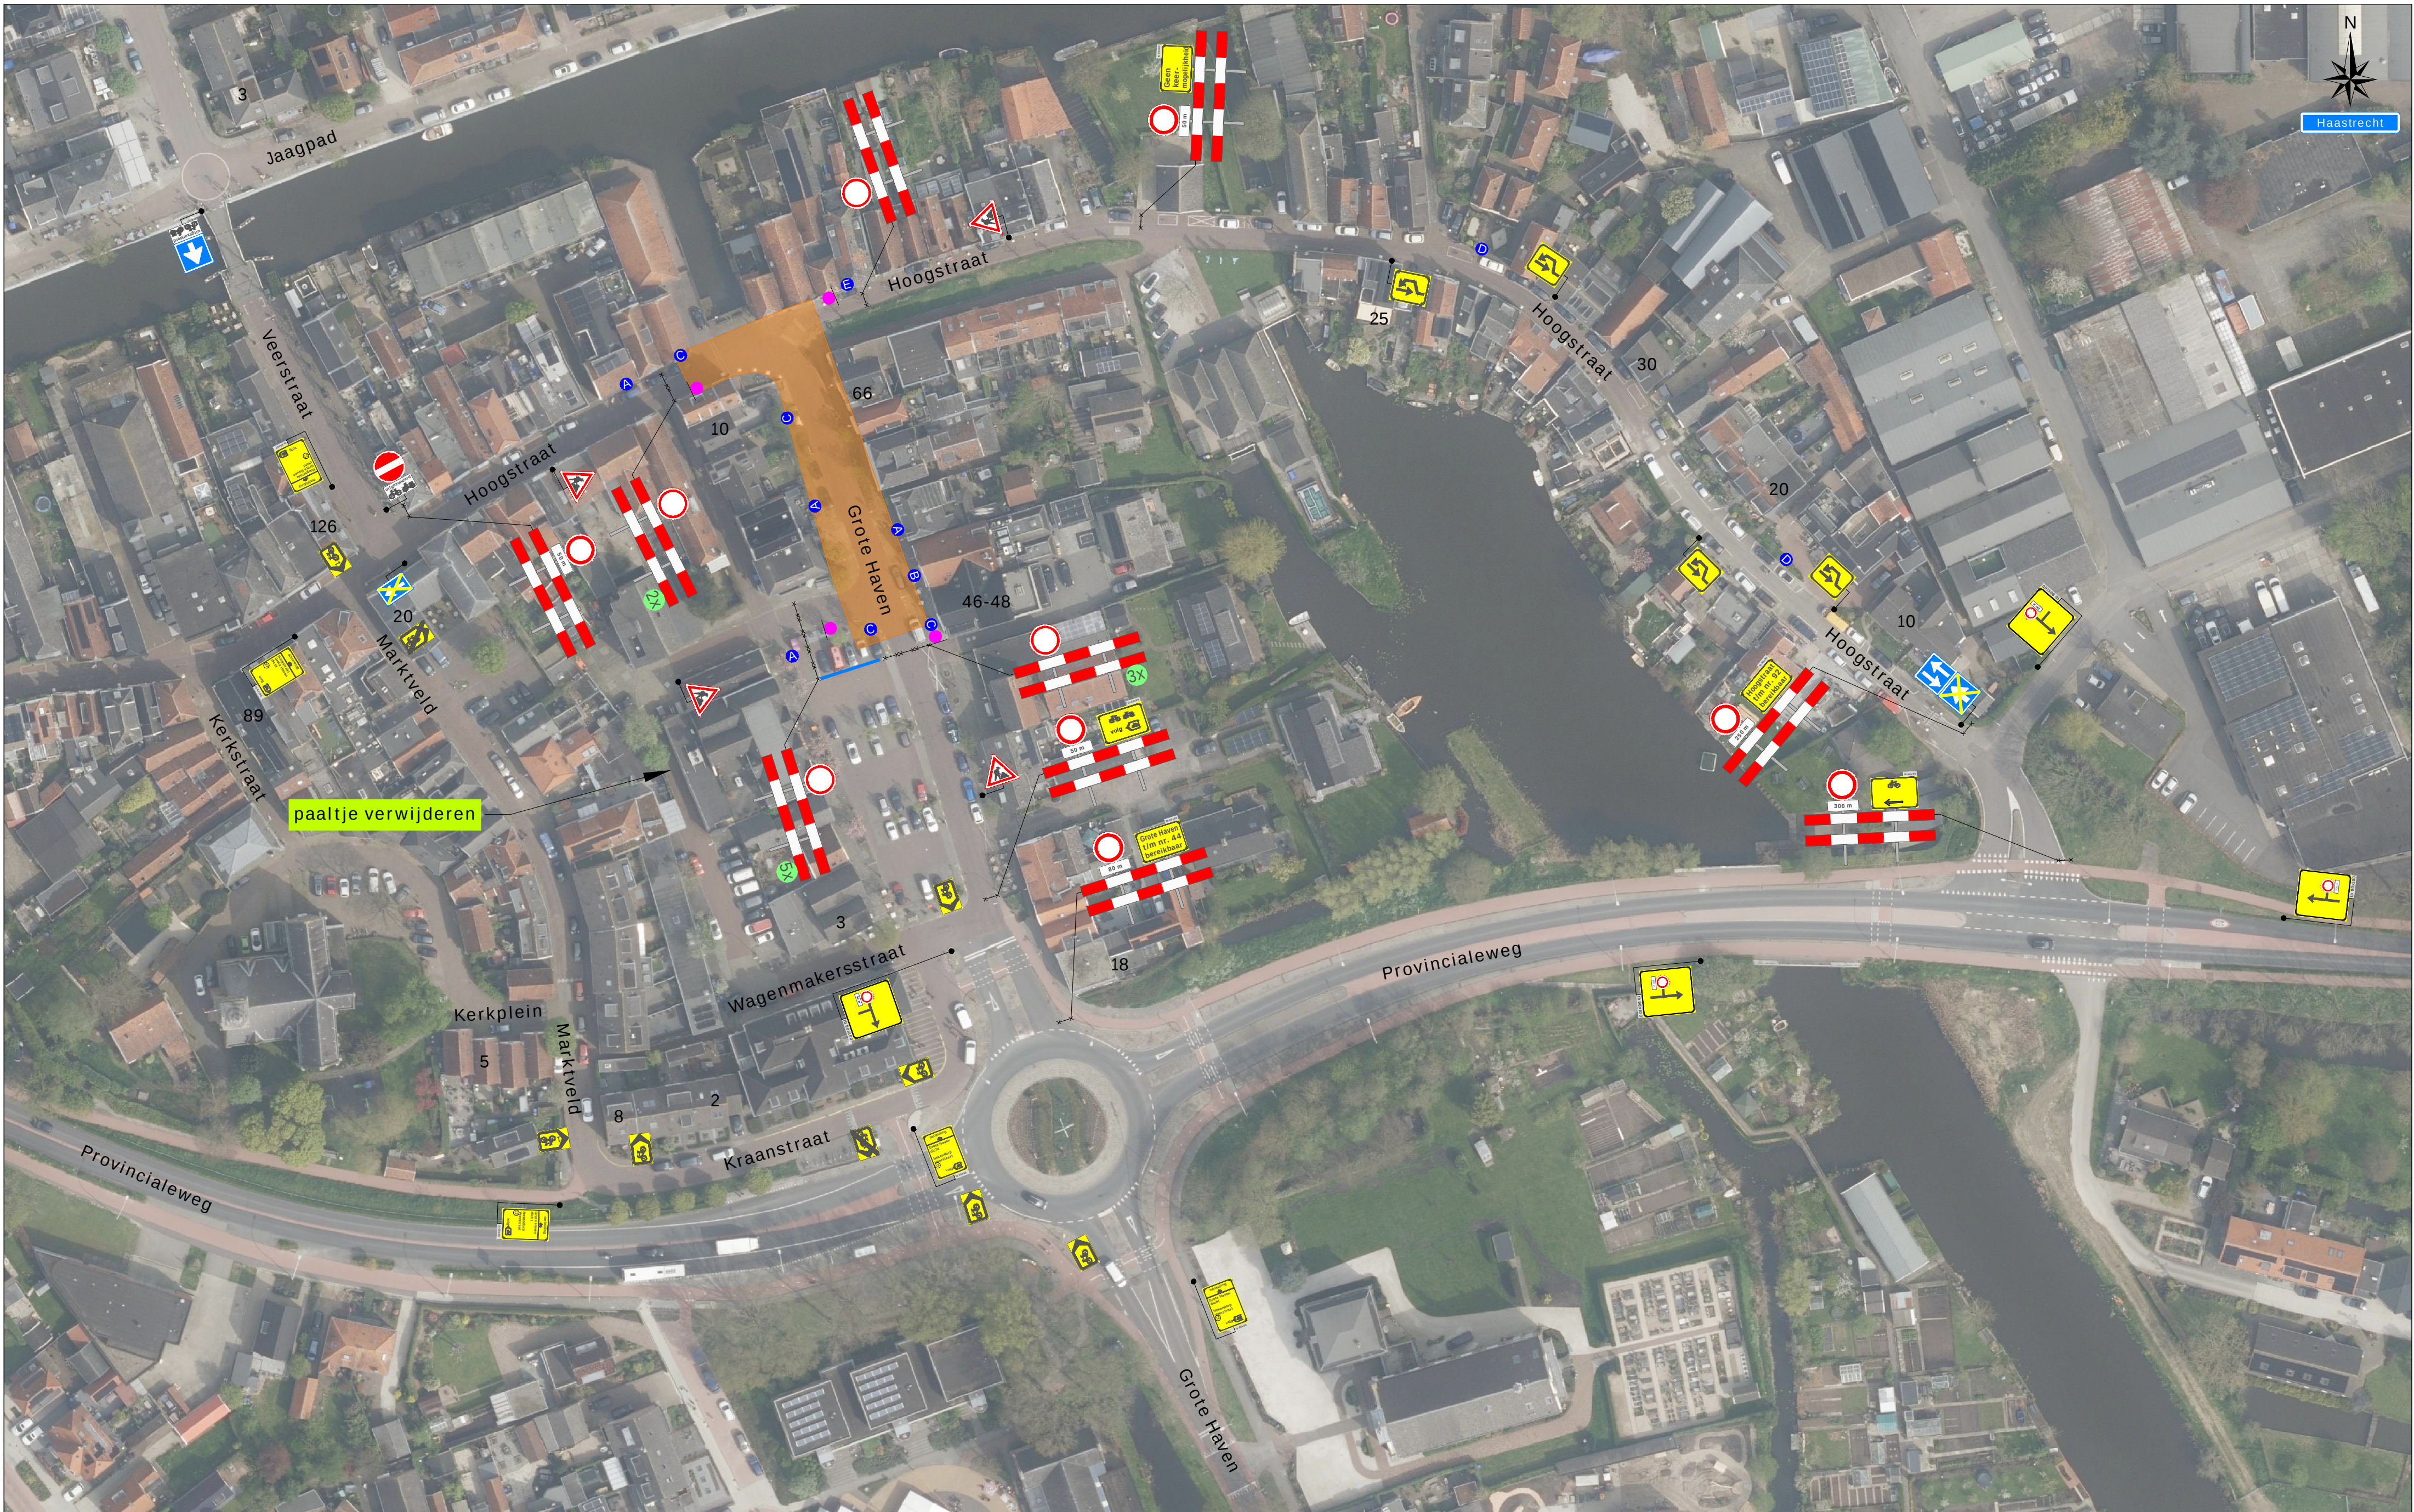

Legenda

Werkruimte

Bakens (ca. 15 m)

Deze weg is dicht

X t/m X

4x

A 4x

B 1x

C 4x

D 2x

E 1x

Opmerking:

- Voor omleiding zie tekening 125-03122-02
- Voetgangers behouden doorgang d.m.v. loopschotten

Werkvakindeling ETW

Project: Grote Haven te Haastrecht

Tekeningnummer: 125-03122-01

Onderdeel: Verkeersmaatregel

Aard werkzaamheden: Civiel

Werkvoorbereider : H. Labordus

Getekend : B. Boere

Gecontroleerd : H. Labordus

Status: ☒ Concept ☐ Definitief

Schaal: n.v.t.

Formaat: A2

Plaatsing conform CROW 96a en 96b - Conflicterende bebouwing / bewegwijzering afdekken

Ref.nr.: n.t.b.

Opdrachtgever:

A. MOLENAAR

Datum : 24-06-2025

Datum : 24-06-2025

www.verkeersmaatregelen.nl

K54368