


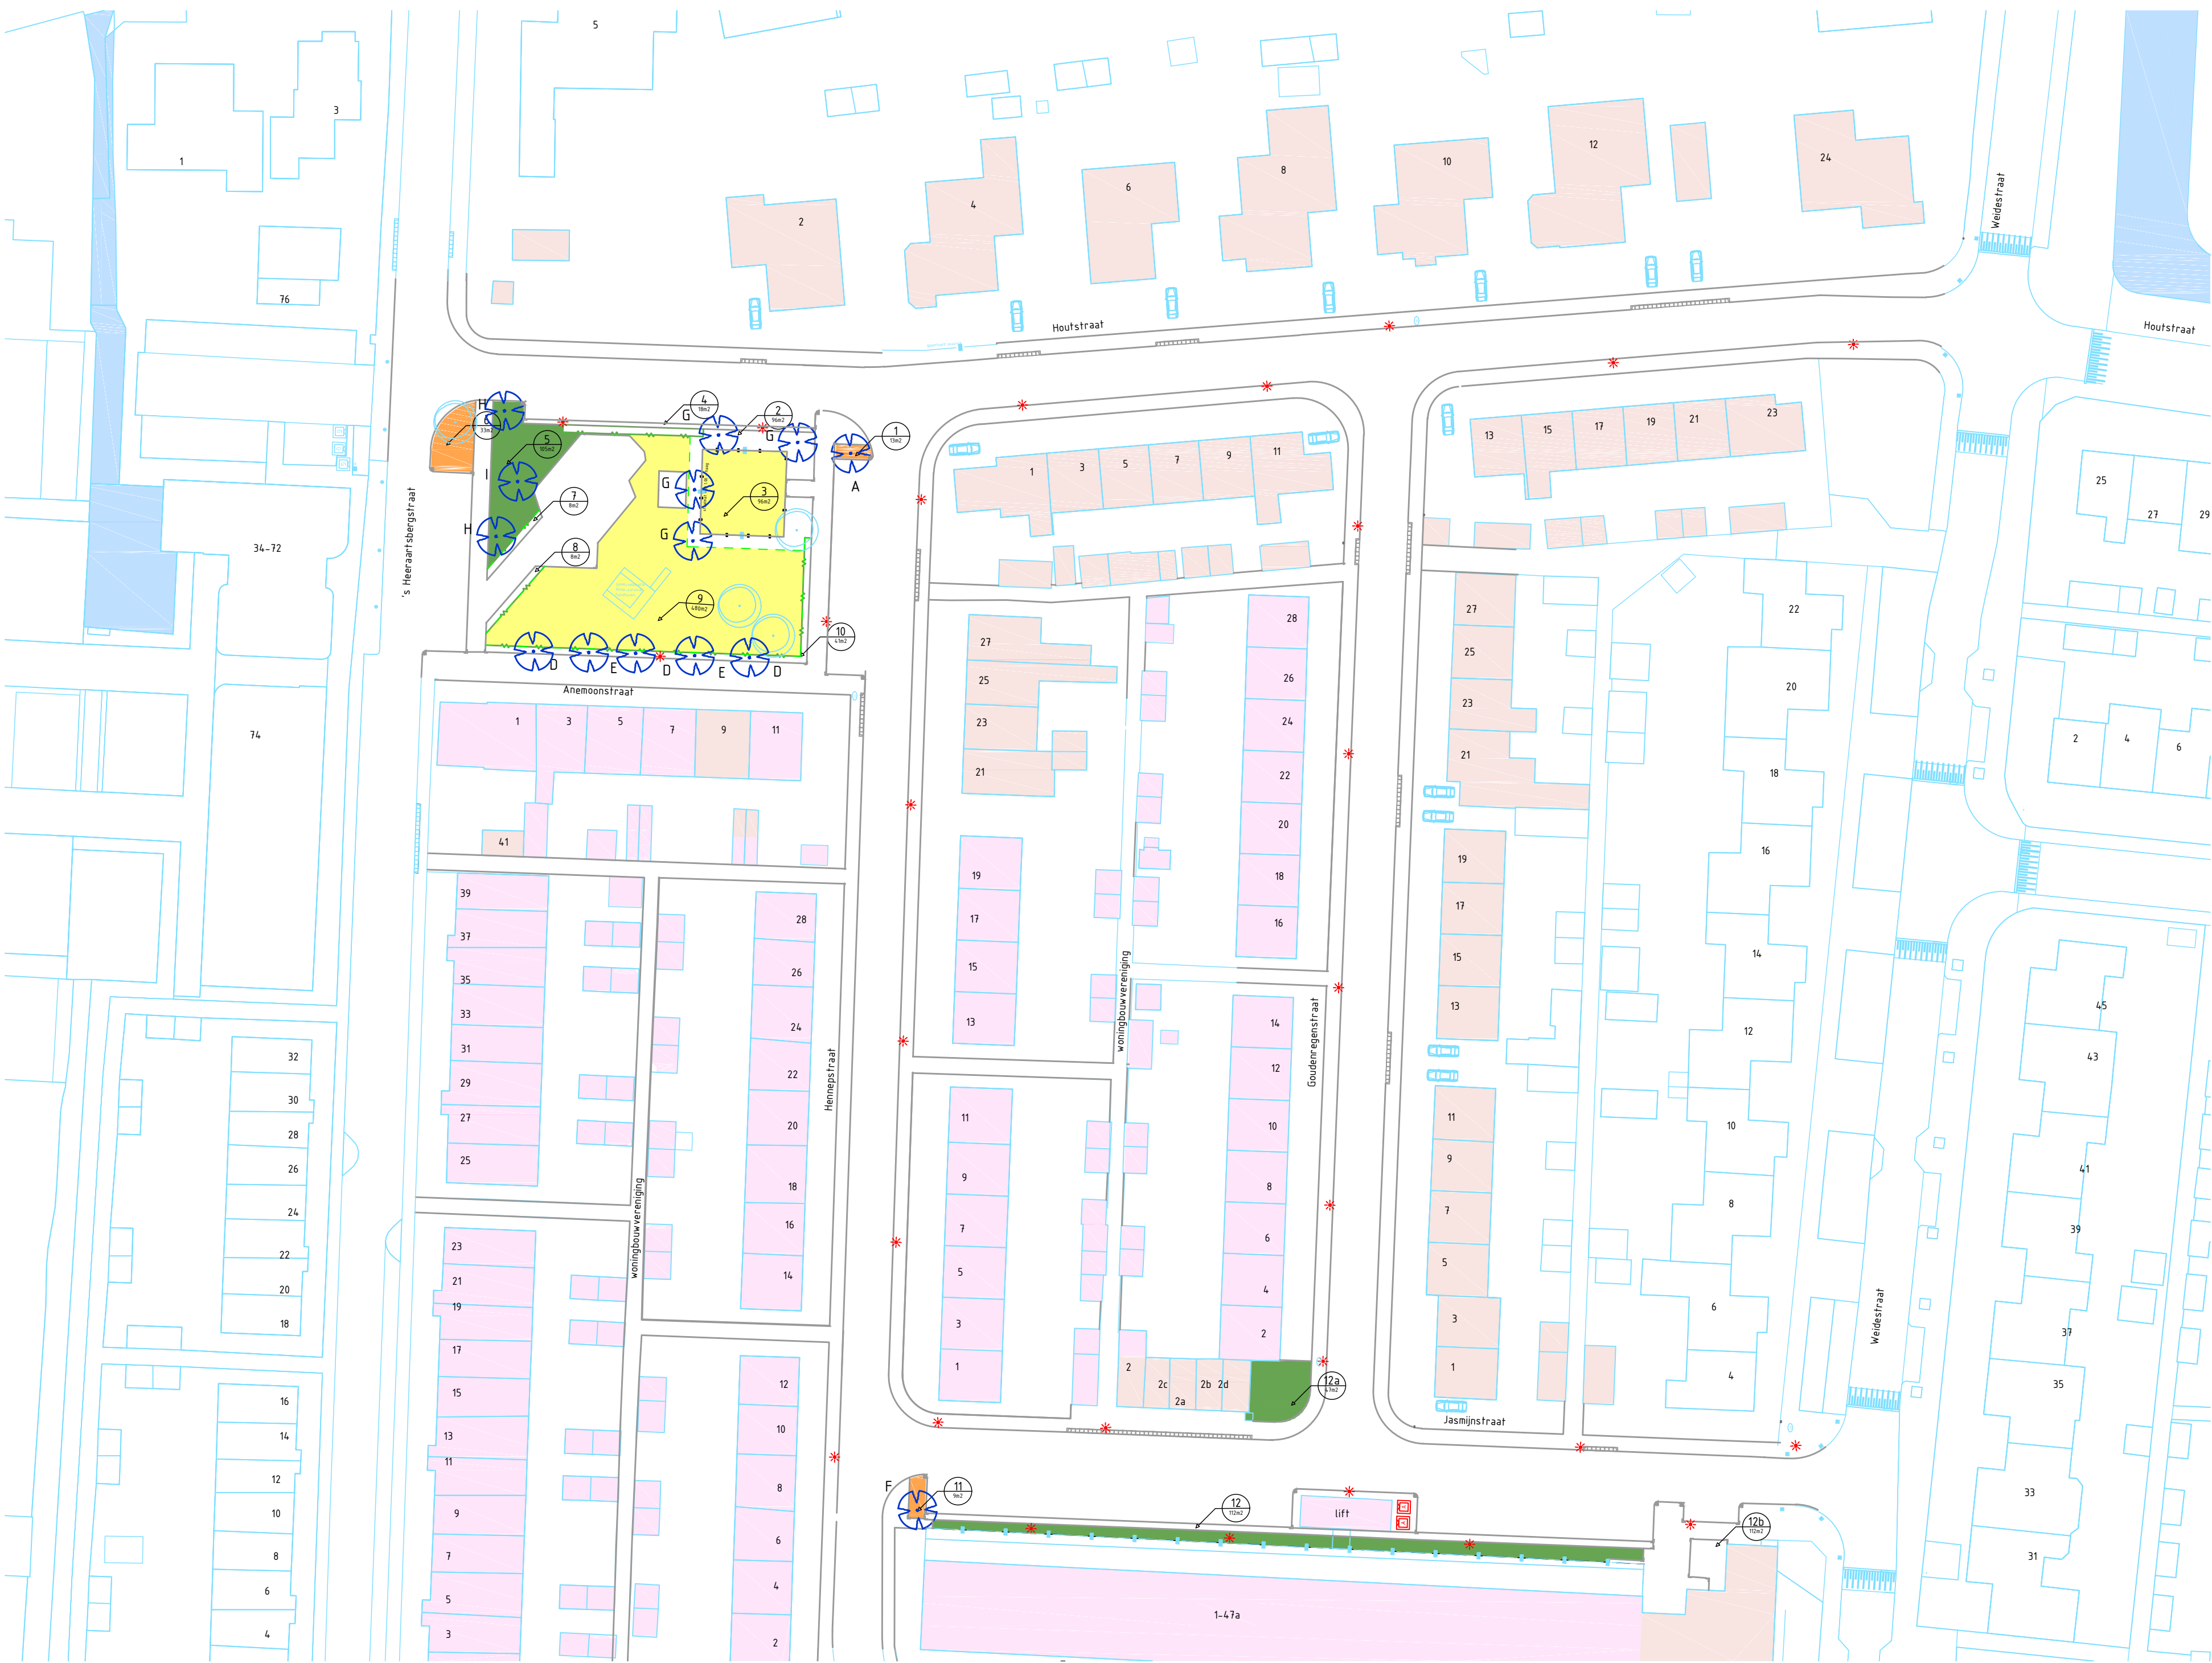

PLANTLIJST					
BOMEN					
Soort		code	maat	aantal	grond
Acer platanoides emerald queen		A	20-25	1	BGR
Prunus Pandora		D	20-25	3	BGR
Sorbus Dodong		E	20-25	2	BGR
Prunus semulata Amanogawa		F	20-25	1	BGR
Betula emmanii Holland		G	20-25	4	BGR
Malus baccata		H	20-25	2	BGR
Prunus avium		I	20-25	1	BGR

VASTE PLANTEN & (SOLITAIRE) HEESTERS

Soort	m2	maat	stuks/m2	Grond	Totaal
Vak 1					
Lavandula angustifolia Hidcote	13	P9	10		130
Vak 2					
Groen behouden					
Vak 3					
Gazon					
	96				0
Vak 4					
Haag Behouden					
Vak 5					
Spirea japonica darf's red	35	25-30 cont. 1,5	4		140
Diervilla sessilifolia Butterfly	35	25-30 cont. 1,5	4		140
Spirea betulifolia Tor	35	25-30 cont. 1,5	4		140
viburnum Tinus solitair		100-125			3
Hydrangea Quercifolia (solitair)		100-125			3
Vak 6					
Rudbeckia fulgida little Goldstar	17	P9	10		170
Nepeta racemosa Grog	17	P9	10		170
Vak 7					
Haag Behouden					
Vak 8					
Haag Behouden					
Vak 9					
Gazon					
	480				0
Vak 10					
Haag Behouden					
Vak 11					
Aster agerabides Asran	9	P9	10		90
Vak 12					
Symphoricarpos Pink Blizzard	112	25-30 cont. 1,5	4		448
Hydrangea Quercifolia (solitair)		100-125			6
viburnum Tinus solitair		100-125			6
Vak 12 A					
Symphoricarpos Pink Blizzard	47	25-30 cont. 1,5	4		188
Hydrangea Quercifolia (solitair)		100-125			2
viburnum Tinus solitair		100-125			2

DIVERSEN:

- BEBOUWING PARTICULIER
- BEBOUWING WONINGBOUW
- WATERGANG

SITUATIE:

- BESTAANDE SITUATIE
- NEUWE SITUATIE
- GEVELLIJN BEBOUWING MET HUISNUMMER
- LICHTMAST

BOMEN:

- BESTAANDE / NEUWE BOOM

GROEN:

- GROENVAK (VASTE PLANTEN)
- GROENVAK (HEESTERS)
- GAZON
- HAAG OF GROENVAK HANDHAVEN/OPROEIDEN

OVERZICHT TEKENINGEN:

- BESTAANDE- EN TE VERWIJDEREN SITUATIE
- RIDLERINGSWERKZAAMHEDEN VERWIJDEREN
- RIDLERINGSWERKZAAMHEDEN NIEUW
- NEUWE SITUATIE
- KABELS EN LEIDINGEN
- GRONDWERK
- PROFIELEN
- OPENBARE VERLICHTING
- GROENPLAN
- NEUWE SITUATIE (KLEUR)

BLAD T01 tm T02

BLAD T03 tm T04

BLAD T05 tm T06

BLAD T07 tm T08

BLAD T09 tm T10

BLAD T11 tm T12

BLAD T13

BLAD T16

BLAD T17

BLAD T19

RT a

WT a

CT a

DO b 06-02-25 EAS Mdz

VO a

SO a

versie datum getekend gecontroleerd

Bergambacht

Reconstructie Hennepestraat e.o.

Goudenregenstraat, Houtstraat

Jasmijnstraat en Anemoon

Definitief Ontwerp

Groenplan

Dorpsplein 8

2821AS Stoltwijk

14 0182

krimpenerwaard.nl

Ingenieursbureau Krimpenerwaard

Raadhuisplein 4

2922 AD Krimpenerwaard

ibkw.nl

tekening: BGA2201-DOB

bladen: T97 van 13 bladen

schaal: 1 : 500

formaat: A1

datum: 06-02-25

getekend: E.A.Seleky

geautoriseerd: M de Zoete