


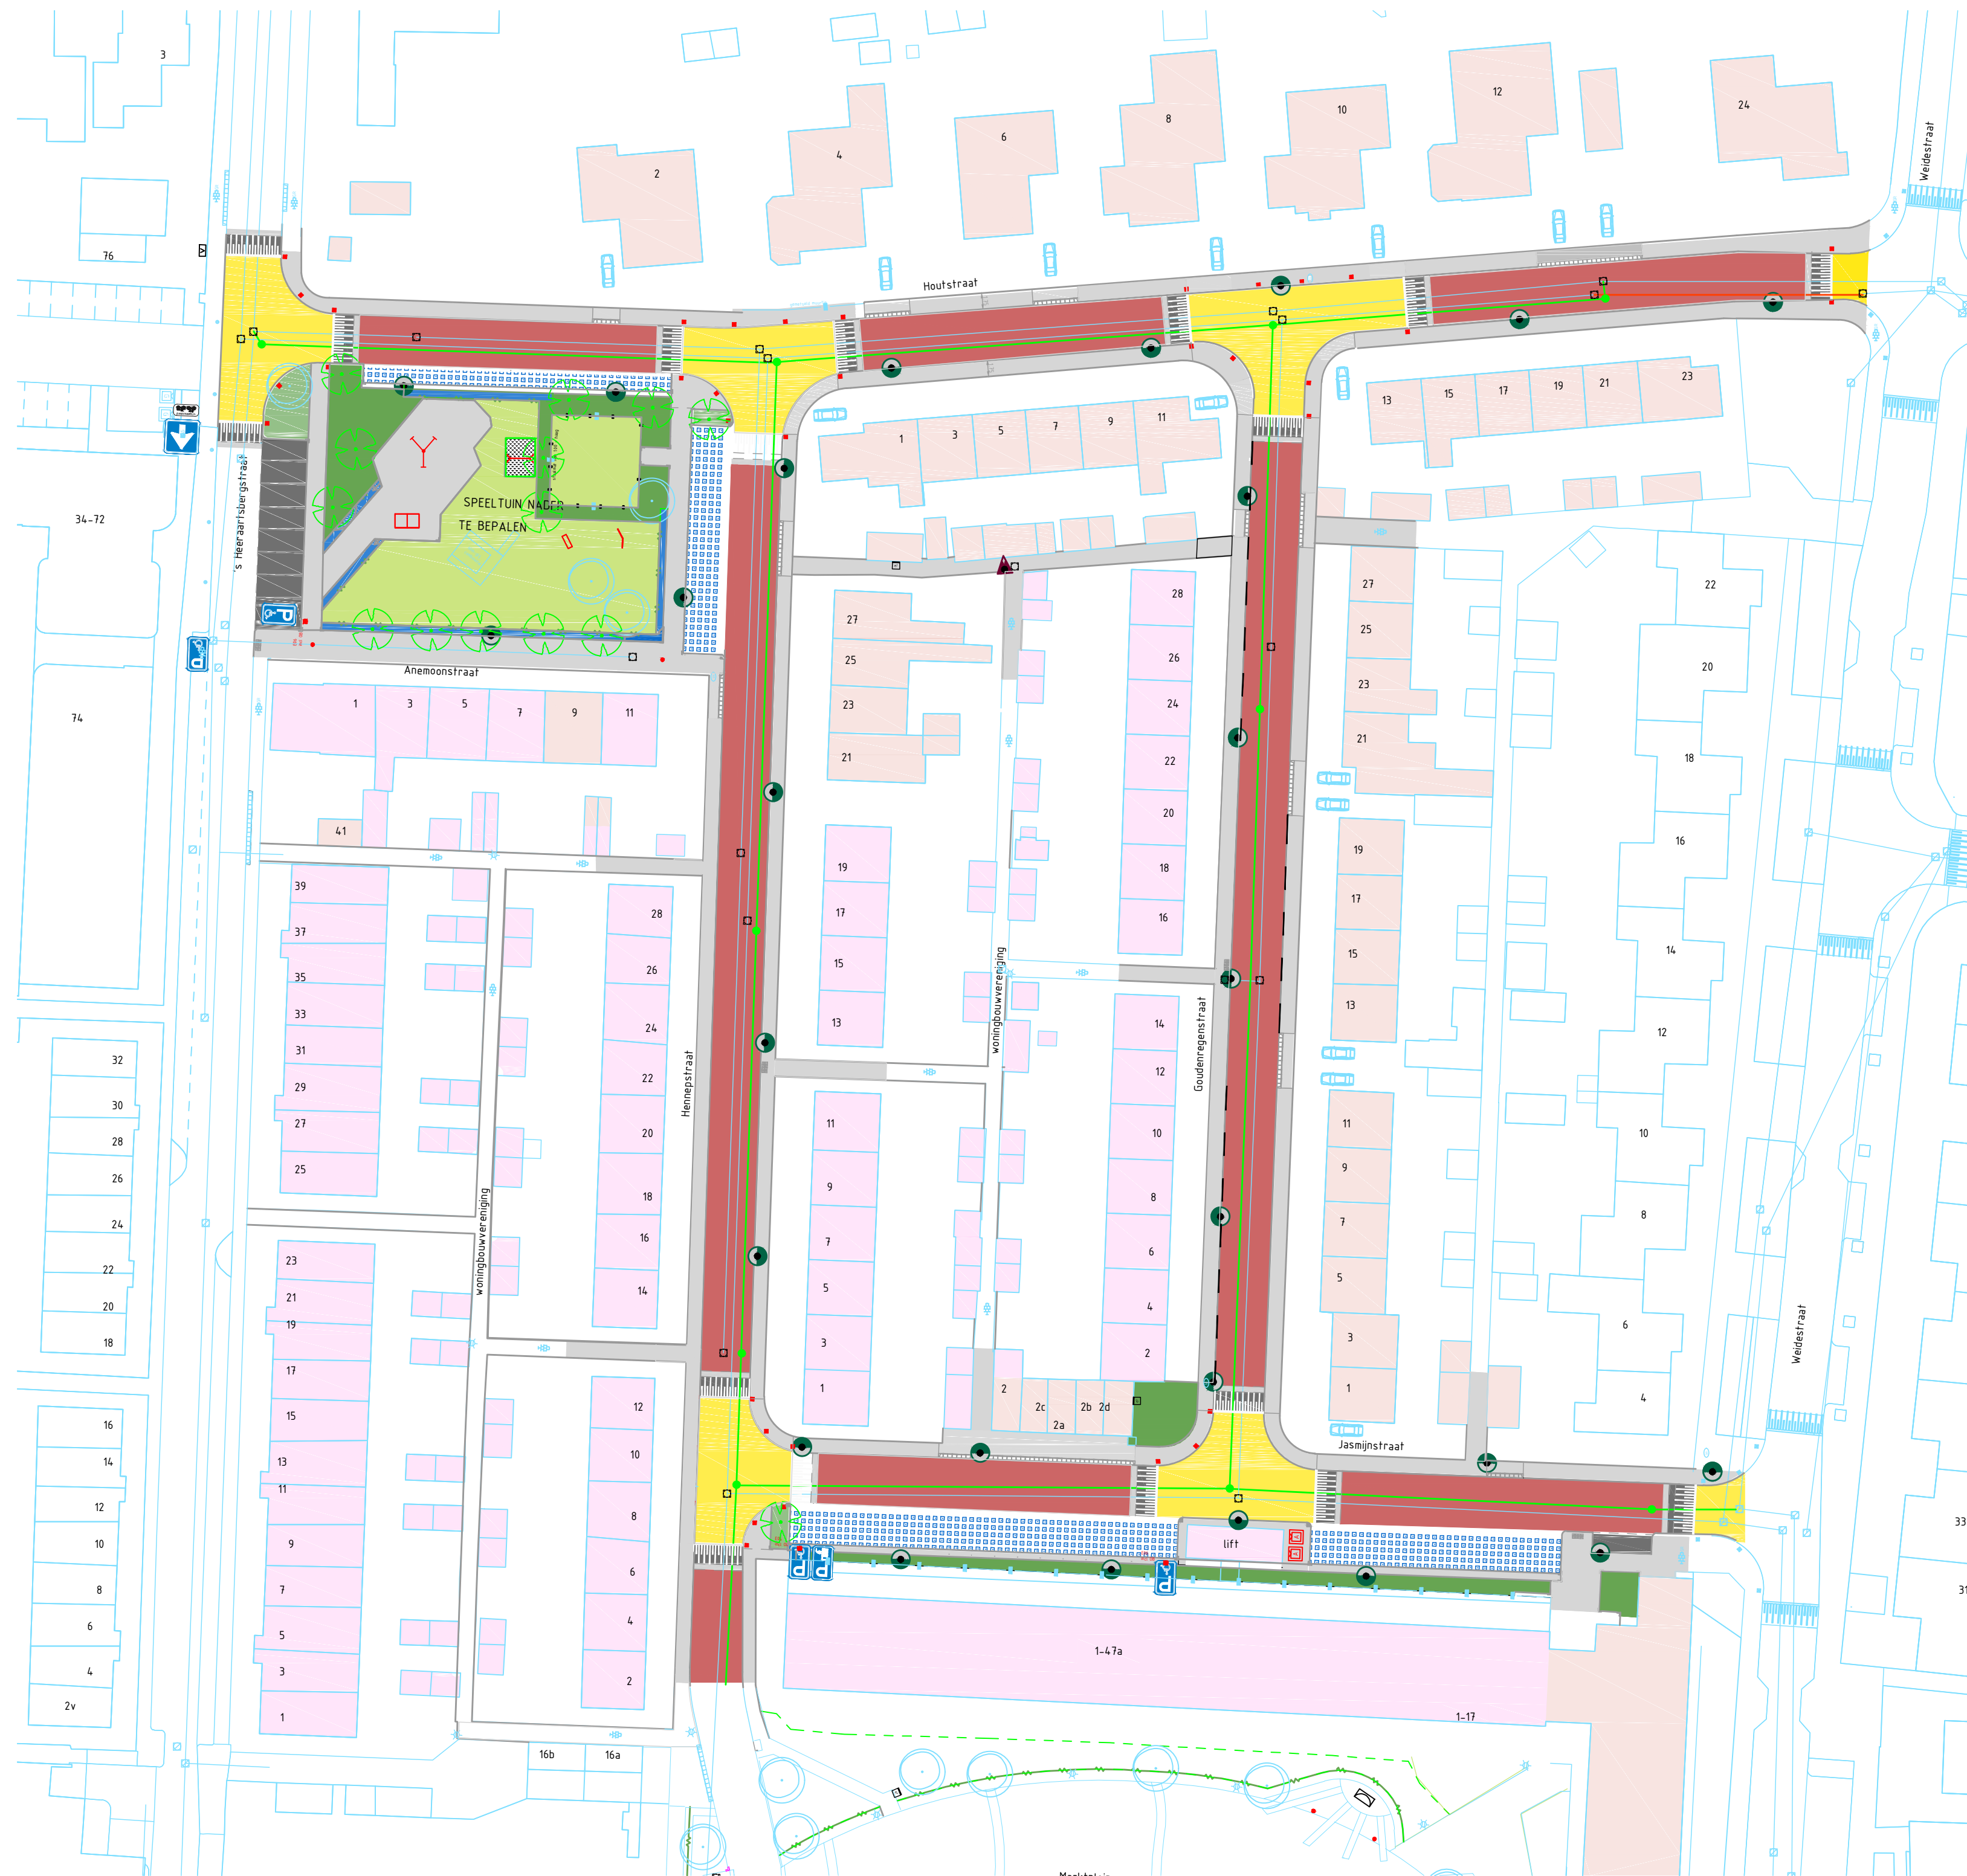

VERHARDING

TROTTOIR, 300x300mm TEGELS, GRIJS

INRIJ, 210x210mm DUBBELKLINKERS, GRIJS

RIJWEG, BETONSTRAATSTENEN, ROOD

PARKEREN, BETONGRASTEGELS, SOLID DRAIN CONECT

PLATEAU MARKERING

DIVERSEN

BEBOUWING PARTICULIER

BEBOUWING WONINGBOUW

VERLICHTING

PRUNUS A3 HOOGTE 3.50 M

LIGHT INTERNATIONAL MET BRANDLIGHT HOOGTE 2.00 M

RIJOLERING

DRAINAGE TRANSPORT RIJOL (DT-RIJOL)

BESTAAND RIJOL

PUTRAND OP HOOGTE BRENGEN

GRÖEN

BESTAAND BOOM

NEUWE BOOM

BEPLANTING

GAZON

HAAG

RT a

WT a

CT a

DO b

VO a

SO a

versie

datum

getekend

gecontroleerd

Bergambacht

Reconstructie Hennepestraat e.o.

Goudenregenstraat, Houtstraat

Jasminstraat en Anemoon

Definitief Ontwerp

Nieuwe situatie (Kleur)

gemeente

Krimpenerwaard

Dorpsplein 8

2821AS Stoltwijk

14 0182

krimpenerwaard.nl

IBKW

ingenieursbureau

Krimpenerwaard

Ingenieursbureau Krimpenerwaard

Raadhuisplein 4

2922 AD Krimpen aan den IJssel

ibkw.nl

tekening: BGA2201-D0b

bladen: T99 van 13 bladen

schaal: 1 : 500

formaat: A1

datum: 06-02-25

getekend: E.A.Seleky

geautoriseerd: M de Zoete