
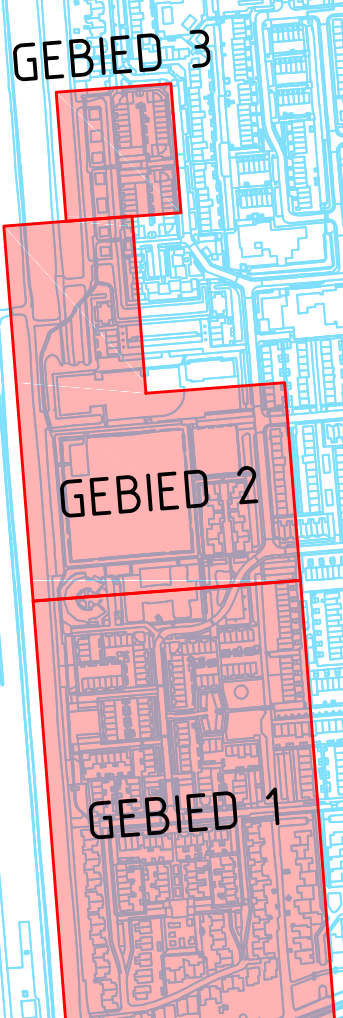


GEBIED 1
Schaal 1500

GEBIED 2
Schaal 1500

GEBIED 3
Schaal 1500

- VERHARDING**
- PROTROP, 30x100mm TEGELS, GRIS
 - RIJWEG, DUBBELKANTEN, GRIS
 - RIJWEG, BETONSTRAATSTENEN, ROOD
 - PLATEAU, BETONSTRAATSTENEN, GRIS
 - PLATEAU MARKERING
 - PARKEREN, BETONSTRAATSTENEN, ZWART
 - GRAS, PARKEREN, BETONPLATEN
 - VOETPAD, HALFWERHARDING, GRALUX
 - RIJWEG, ASFALT, ZWART
- OVERDEKING**
- BEBOUWING
 - WATERDAMP
 - SPELEN, INVULLING N.T.B.
 - ASVALTCONTAINER BESTAND / VERPLAATST
- BEBOUWING**
- GRASVOORZIEUWING**
- BESTAANDE BOOP
 - NEUWE BOOP
 - BEPLANTING
 - GAZON
 - NATUURVRIENDELIJKE OVER

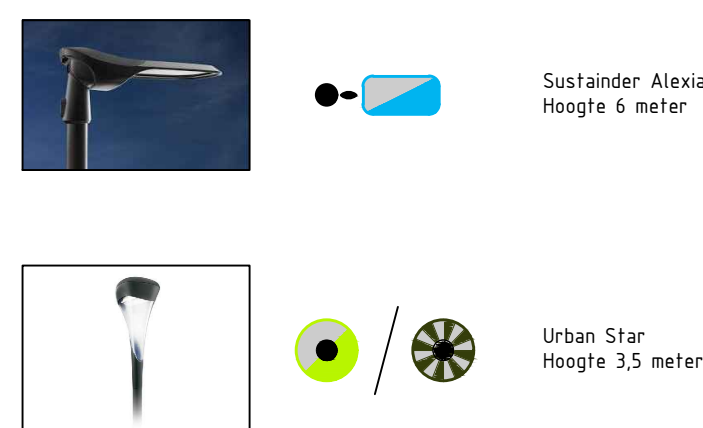

WERKTEKENING

Schoonhoven
Reconstrutie Asserlaan e.o. - fase 1
Albert Schweitzerlaan, Asserlaan en Zernikelaan

Werktekening
Nieuwe situatie (kleur)

tekening: SCH2002-WTD
bladen: T99 van 33 bladen
schaal: 1 : 500
formaat: A0

datum: 15-01-2025
getekend: C. Kloofwijk
getekend: R.K. de Romph

opgesteld door: Krimpenerwaard
aangemeten door: Krimpenerwaard
aangemeten door: Krimpenerwaard
aangemeten door: Krimpenerwaard

Krimpenerwaard

EFKW