


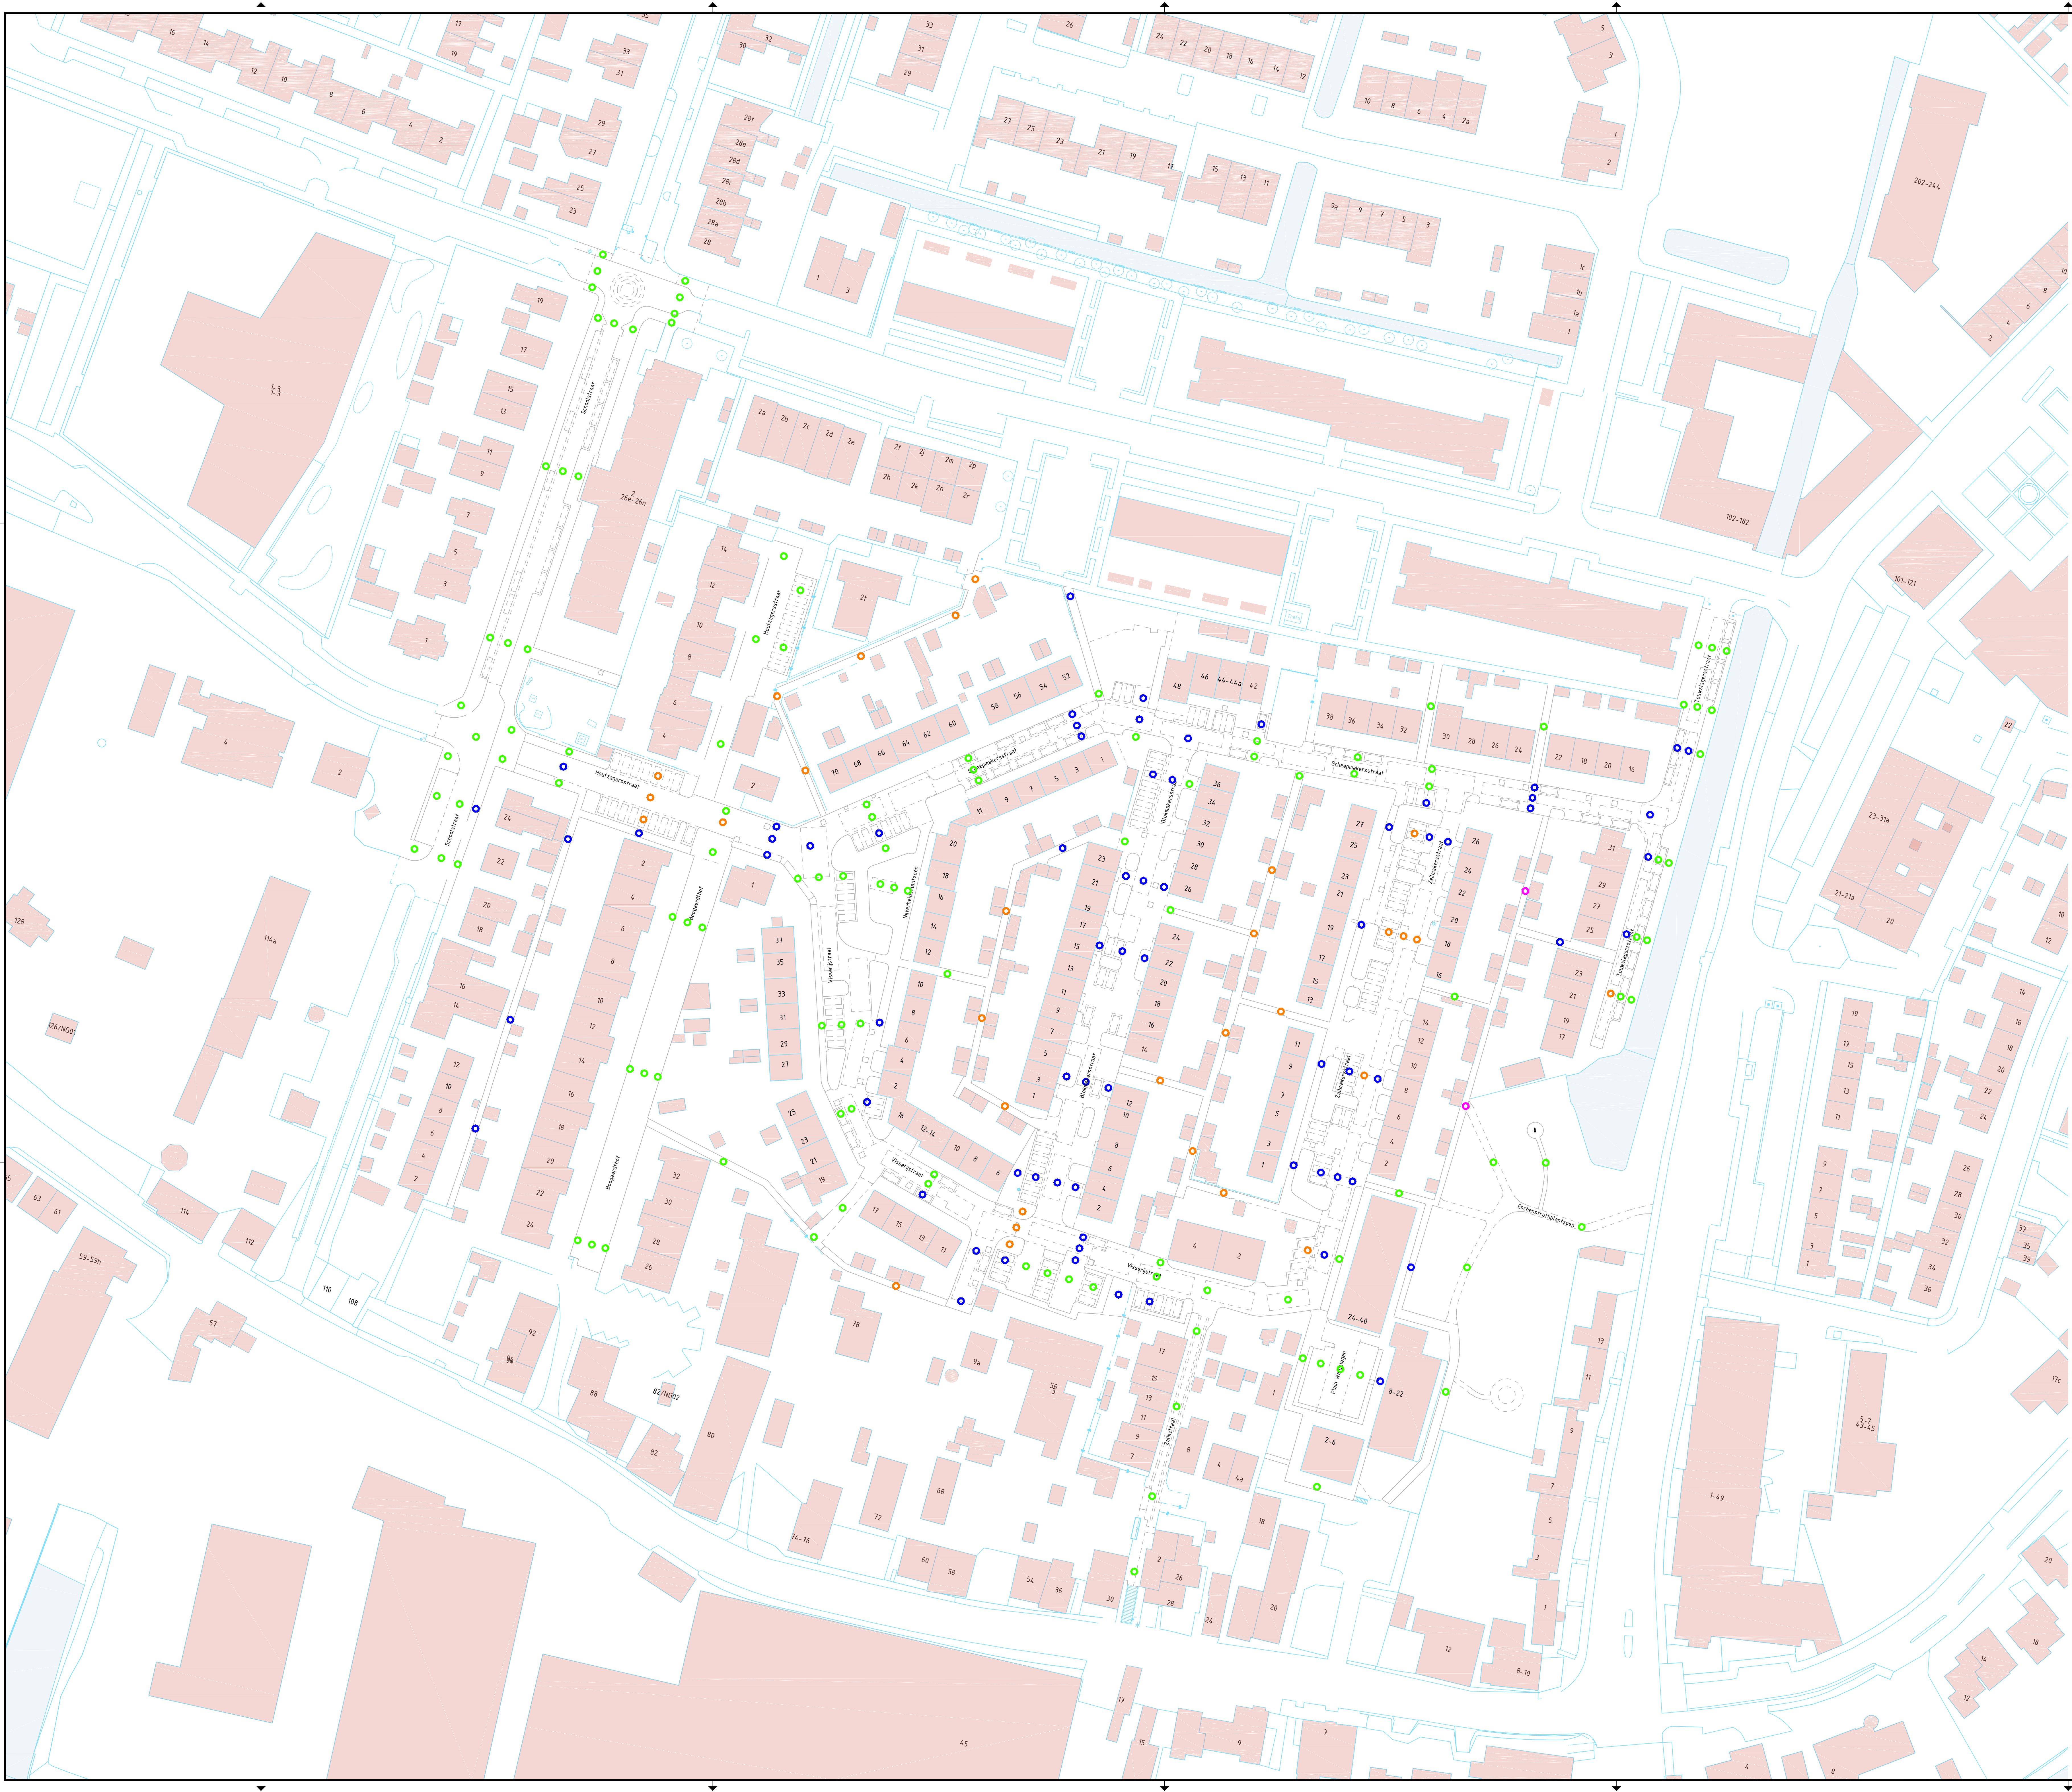

LEGENDA

BESTAADE SITUATIE

GEVELLIJN BEBOUWING MET HUISNUMMER

WATERGANG

BESTAADE VOORKANTBAND

BESTAADE KANTVERHARDING

MATERIAALGREN

OPHOOGING


101 0.10 m

0.11 1.11 0.20 m

0.21 1.11 0.30 m

0.31 1.11 0.40 m

Op de tekening aangegeven ophoging is indicatief en kunnen nimmer aanleiding geven tot aansprakelijkheidsstelling

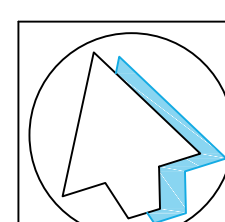

RT	=		
KT	=		
ET	=		
DS	=		
VO	=	12-01-2026 KT TT	
SD	=	06-11-2024 RD TT	
versie	datum	getekend	gecontroleerd

Krimpen aan de Lek

Reconstructie Beroepenbuurt

Schoolstraat, Houtzagersstraat, Scheepmakersstraat

Bogaardhof, Nijverheidsplantsoen

Voorlopig ontwerp

Ophongtekening

tekening	KLK2202-VDB	datum	12-01-2026
bladen	T98 van	bladen	getekend K. Thakoor
schaal	1 : 500	geautoriseerd	T. Terfleur
formaat	A0		



Gemeente Krimpen aan de Lek

Opdrachtgever: Gemeente Krimpen aan de Lek

Opdracht: Reconstructie Beroepenbuurt

Opdrachtgever: Gemeente Krimpen aan de Lek

Opdracht: Reconstructie Beroepenbuurt



KWK Krimpen aan de Lek

Opdrachtgever: Gemeente Krimpen aan de Lek

Opdracht: Reconstructie Beroepenbuurt

Opdrachtgever: Gemeente Krimpen aan de Lek

Opdracht: Reconstructie Beroepenbuurt