



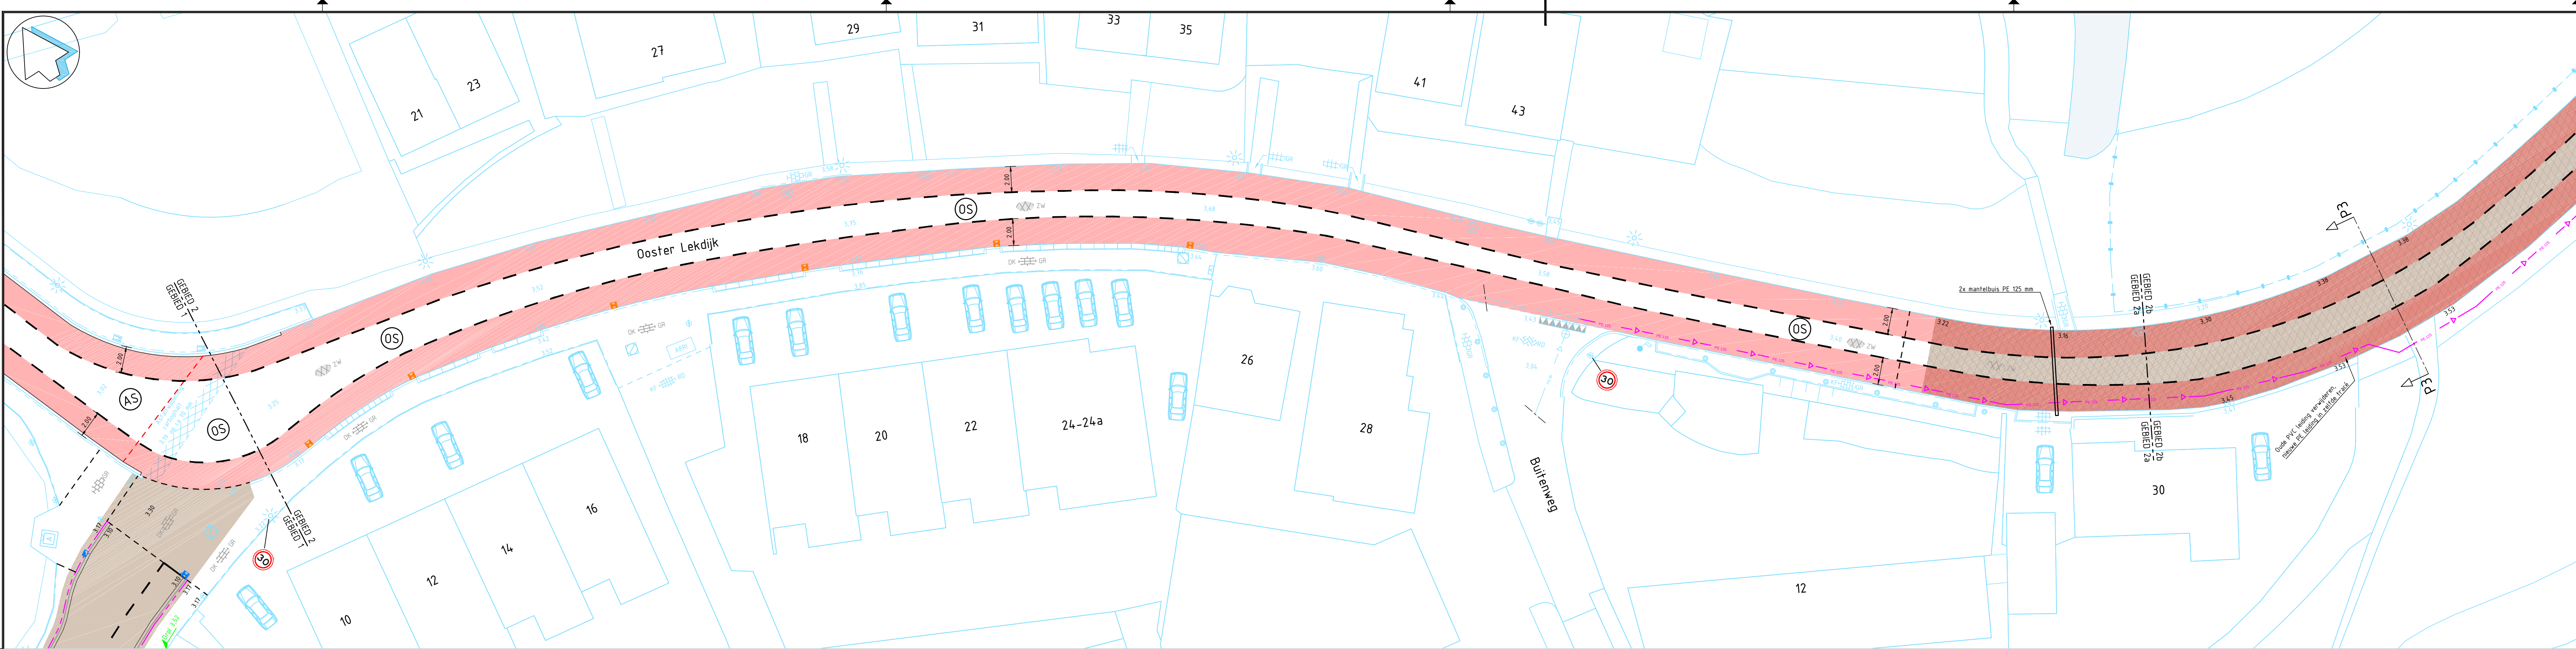


GEBIED 2a

Schaal 1:200

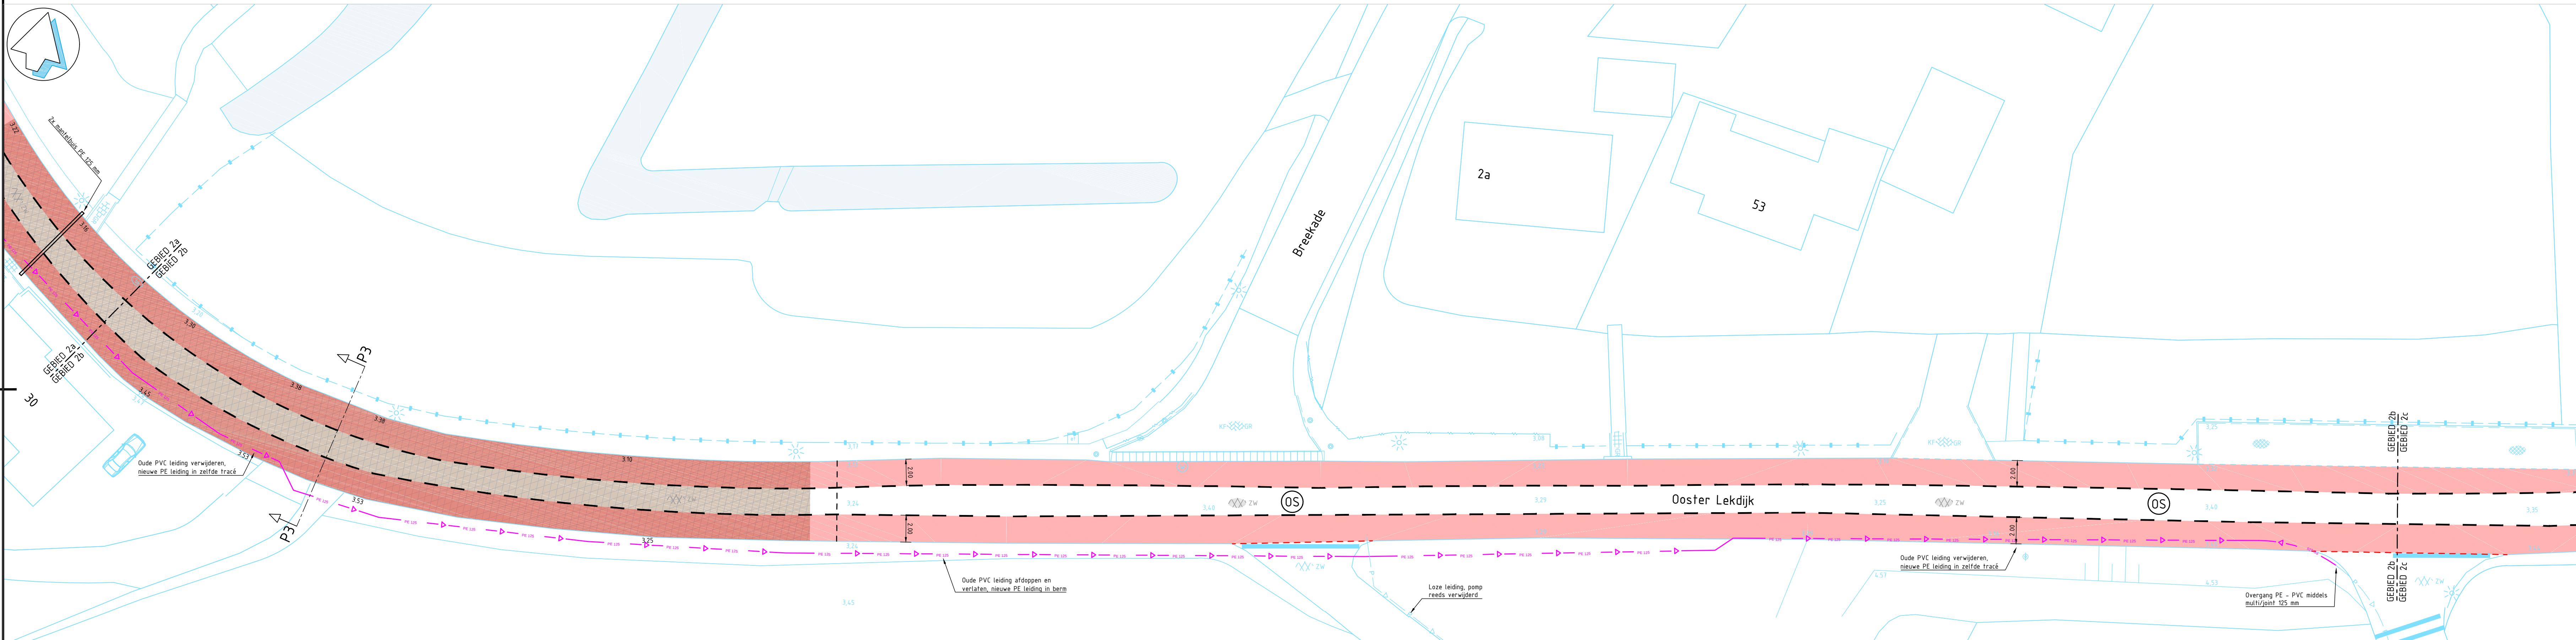

GEBIED 2b

Schaal 1:200

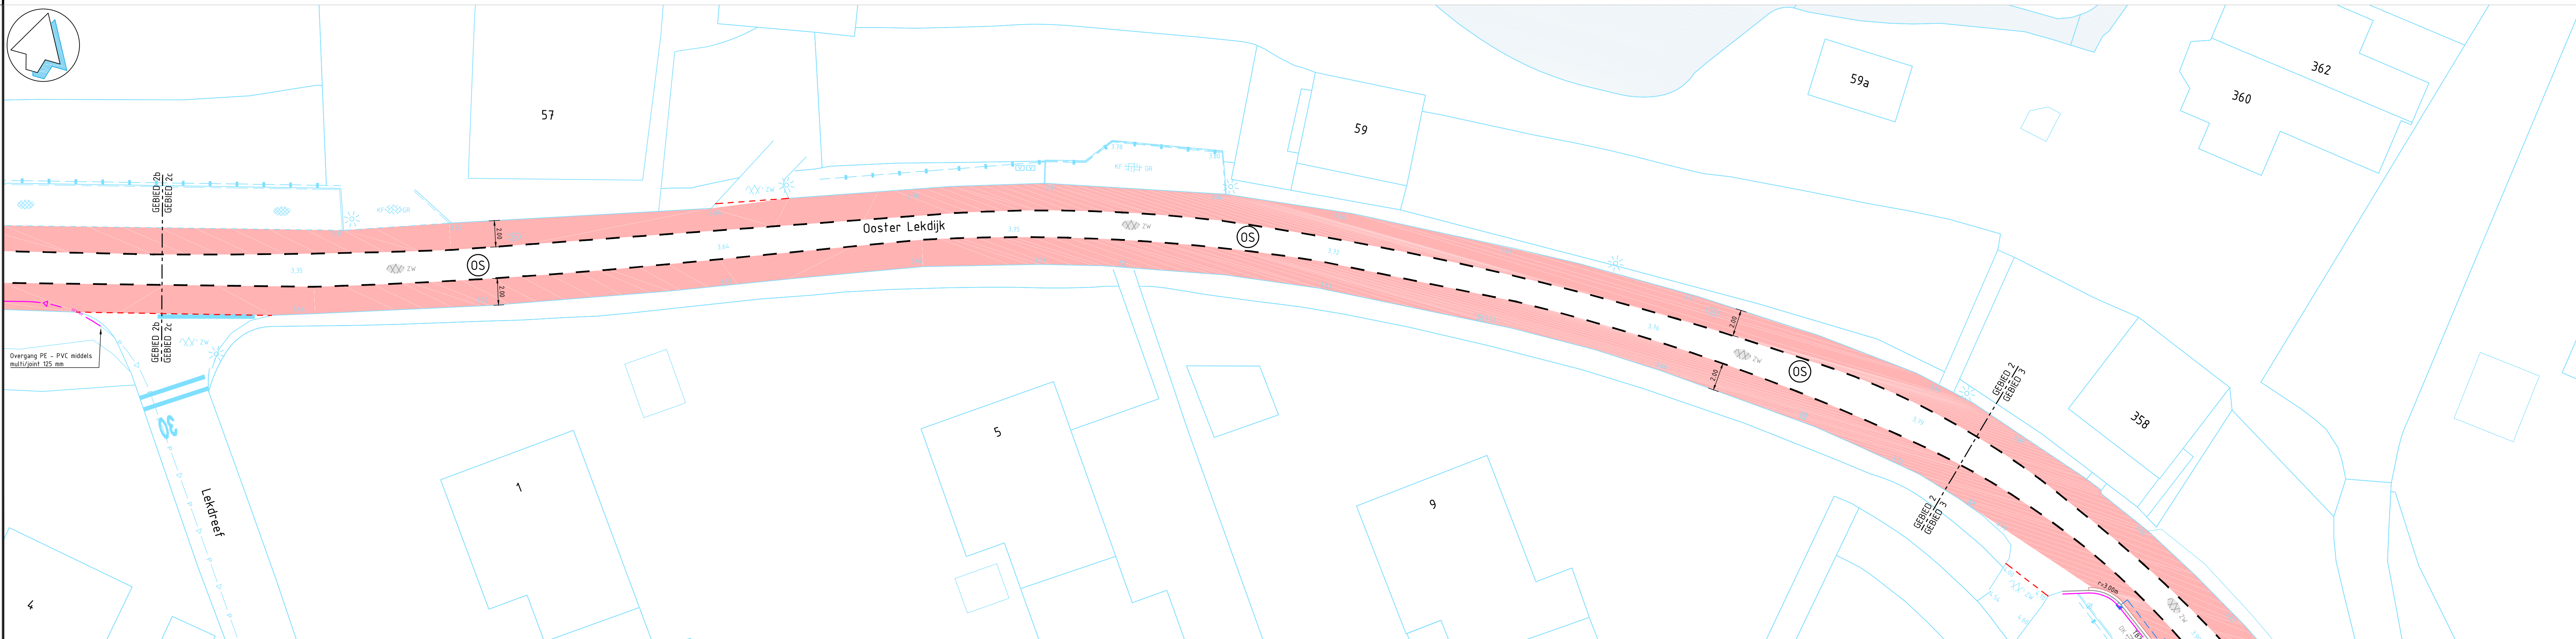

GEBIED 2c

Schaal 1:200

BESTAANDE SITUATIE:

- 11 BESTAANDE SITUATIE
- GEVELLIN BEDOENING MET HUISNUMMER
- HEKWERK
- BESCHEREND
- WATERSIJD
- PARKEREN OP EIGEN TERREIN
- LECHTSTRAAT
- VERKEERSBORD MET ONDERBOD / STRAATNAAMBORD
- KWARTSSTUUR - BETONNEN - / STALEN BEVEEGBARE TROTTOIRPAAL
- VERKEERSZUL
- SCHRIKKER
- AFVALCONTAINER
- TE HANDHAVEN BOOM
- GAZON
- HEG

ONDERGRONDSE INFRA:

- INSPECTIEPUT
- AFSLUITER DRUKRIOL HANDHAVEN
- BRANDRIOL HANDHAVEN
- WATERSLUITER HANDHAVEN
- GASAFSLUITER HANDHAVEN
- PERIUS HANDHAVEN
- KAST ELEKTRA HANDHAVEN
- KAST DATA HANDHAVEN
- KAST RIJLING HANDHAVEN

BESTAANDE / TE HANDHAVEN VERHARDING:

- MATERIAALGIDS
- KANTOPSLUITING
- INRIJSTRAAT
- STOOTSTRAAT
- ASFAALT
- BETONTIJS 30x30x30 mm
- BETONTIJS 20x20x20 mm
- BETONSTRAATSTEEN KEFOPMAAT
- BETONSTRAATSTEEN KEFOPMAAT
- GRABETONTIJS
- SERIESTRATING (OVERSTROMING)
- VERHARDING - TALUSTREEF
- BETONSTRAATSTEEN
- VERHARDING - LANES STREEP
- VERHARDING - ZONESTREEP
- STREKLAAG BETONSTRAATSTEEN
- KEFOPMAAT KLEUR ZWART
- HOLLAND BETONSTRAATSTEEN
- KEFOPMAAT KLEUR ZWART
- HOLLAND BETONSTRAATSTEEN
- KEFOPMAAT KLEUR GRIS

DIVERSEN:

- WERKTERREIN, VOOR ZOVER NIEUW AANDELEN
- IS TOT AAN DE OEFENING WERKTERREIN
- HAALTOEGANG
- BESTAANDE DORPEL / KLEUR / STEEGHOOGTE
- BESTAANDE - / NIEUW HAALTOEGANG
- TOEPASSEN BOORBEVEEGING
- TERMINALGIDS

VERVALLEN SITUATIE:


PEILGEGEVENS:

- STREEPPEL GEBIED KRIMPEN (GPS-1191)
- PEIL -2.07 / -2.02 m N.A.P.
- VERHOOGTE 2.07

RIJLING:

- TE HANDHAVEN TROTTOIR - / STRAATKOLK
- WEGE TROTTOIR - / STRAATKOLK
- OP HOOGTE BREKEN TROTTOIR - / STRAATKOLK
- TE VERVANGEN TROTTOIRKOLK
- BESTAANDE PERSLING
- WEGE PERSLING PE 125 mm
- KOLKLEIDING

AAN TE BRENGEN OBJECTEN:

- BEHOEDING

AAN TE BRENGEN KANTOPSLUITING:

- TROTTOIRBAND 150/15x250 mm
- TROTTOIRBAND 150/15x250 mm
- PEL STEUNING VAN STAMPBETON
- DOVENKANT TROTTOIRBAND DEEL VERVEN
- TROTTOIRBAND 150/15x250 mm
- OPSLUITBAND 150x200 mm
- WEEK, BOORT- en VERLOPSTUKKEN
- WITBAND 150x150x200 mm

AAN TE BRENGEN VERHARDING:

- MATERIAALGIDS
- HOLLAND BETONSTRAATSTEEN
- HOLLAND BETONSTRAATSTEEN
- KEFOPMAAT KLEUR ZWART
- POEDERING VAN BETONDRANKLAAT
- RODE COATING OP ASFAALT
- TOEPASSEN ASFAALWAPENING
- WERKTERREIN - LANES STREEP
- WERKTERREIN - TALUSTREEF
- WERKTERREIN

ASFAALTOEGANG:

- BEGRENZING WERKTERREIN

KLEUR VERHARDING:


- GR
- GRIS
- ROOD
- ZWART
- VERHOOGTE HERSTRATEN

FORMATEN VERHARDING:

- KEFOPMAAT
- KEFOPMAAT
- DUBBELKLEUR

OVERZICHT TEKENINGEN:


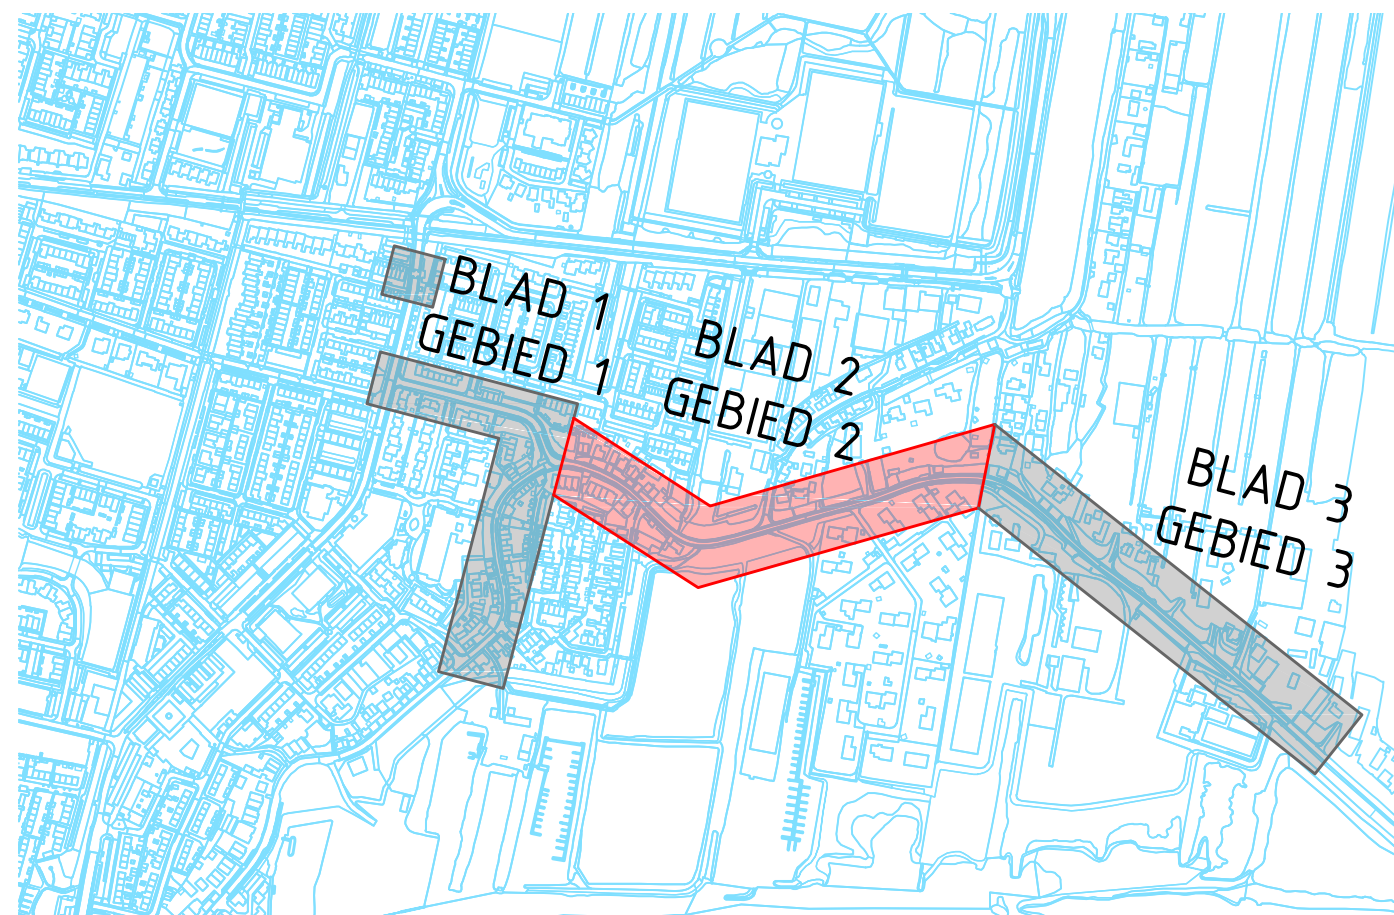

RT	11-12-2025	OK	RE
ET	11-12-2025	OK	RE
DT	11-12-2025	OK	RE
DT	11-12-2025	OK	RE
Krimpen aan de Lek

Middelgroot asfaltonderhoud

Hoofdstraat(ged), Adama van Scheltemastraat

Onder de Waal, Ooster Lekdijk, Schuwacht

Werktekening

Nieuwe situatie Ooster Lekdijk - Schuwacht (1 van 2)

tekening: KLK2502-WtA

bladen: T05 van 7

schaal: 1:200

formaat: A0

datum: 17-12-2025

gemaakt: C. Kloofwijk

gecontroleerd: R. Kaphorst