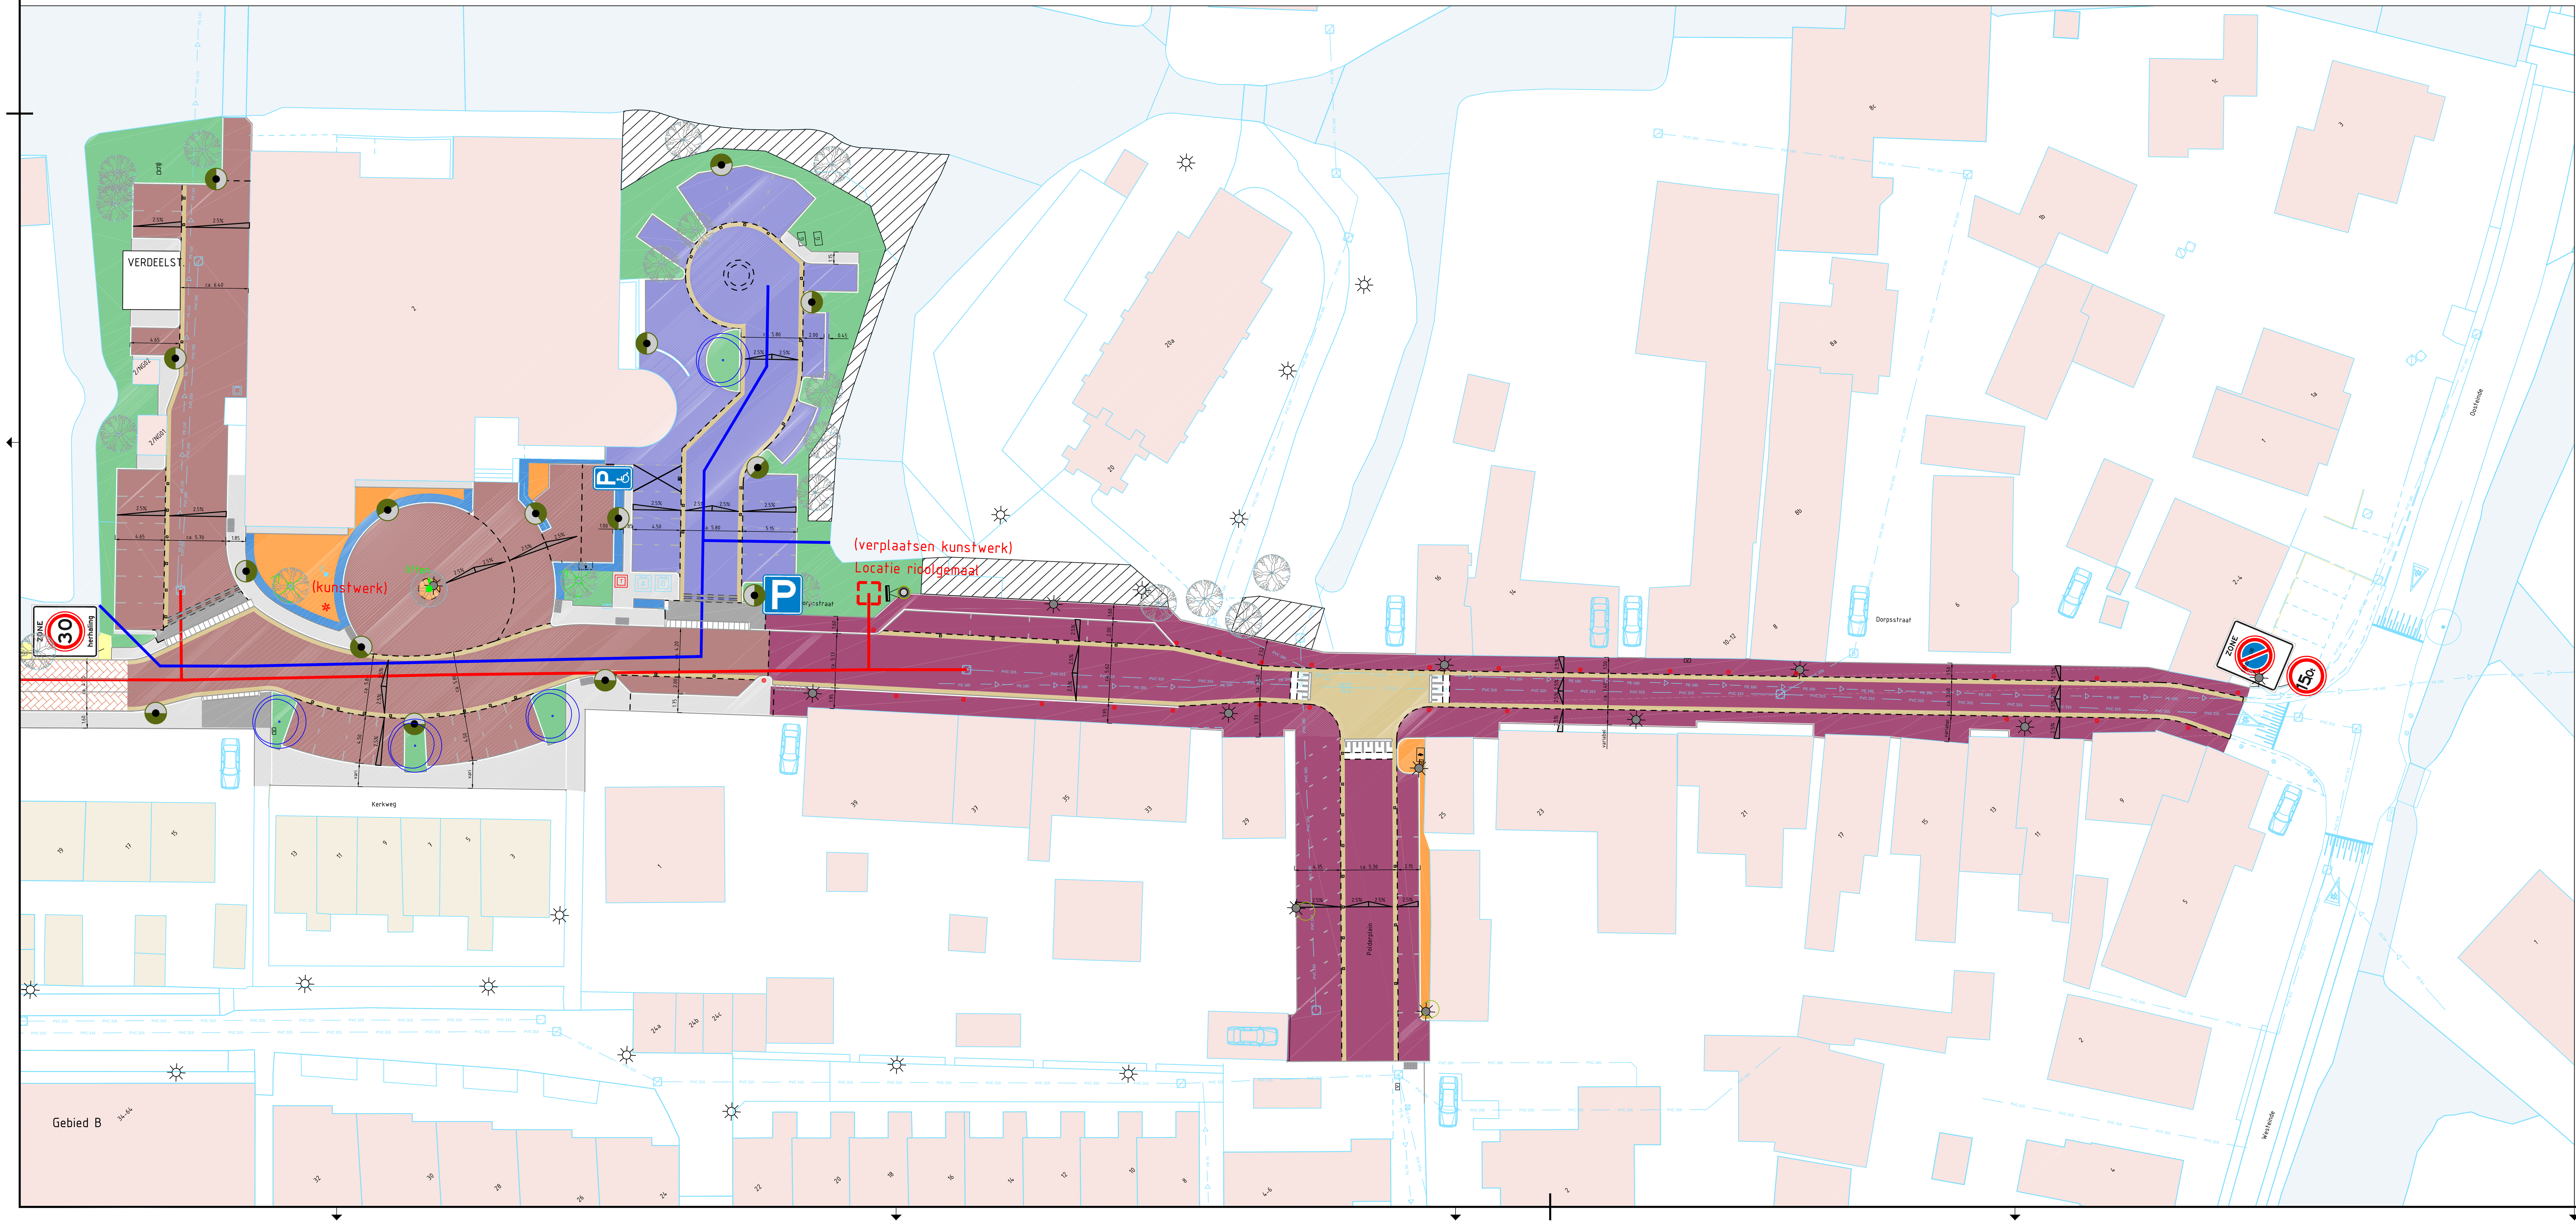

Symbool	Werkzaamheden	St.	Lichtmast LPH	Mast	Kleur	Armatuur Model	Type licht(bron) (Type/lichtstroom/stroom/vermogen/etc.)	Kleur-temperatuur (+CRI)	Optiek	Kleur	Lichtregeling (driver/aansturing/etc.)
	Nieuw te plaatsen verlichtingsobject	3	6m	AL-CON-EU-750 +maaiveldbeschermer HDPE Conform tek. K060UE02.6E.000	n.v.t.	Sustainder Alexia Curved Glass Klasse II	LED 2100lm (netto) 14,8W	3000K CRI=70	Stal2	Std GRIS 2150	OLC Dimprotocol 4A CLO
	Te vervangen armatuur	2	6m	n.v.t.	n.v.t.	Sustainder Alexia Curved Glass Klasse II	LED 2100lm (netto) 14,8W	3000K CRI=70	Stal2	Std GRIS 2150	OLC Dimprotocol 4A CLO
	Nieuw te plaatsen verlichtingsobject	2	6m	Bestaand / hergebruik Kerkweg lm 12 en 22	n.v.t.	Bestaand armatuur (Sustainder Alexia)	LED 2100lm (netto) 14,8W	n.v.t.	n.v.t.	n.v.t.	n.v.t.
	Nieuw te plaatsen verlichtingsobject	2	4m	Bestaand / hergebruik Weteringsingel lm 5+7	n.vt.	Lightronics Prunus A3 Klasse II	LED 16 2500lm (bruto) 17,5W	3000K	C7	RAL7016	D4i driver + Zhaga connector + Zhaga RF-node Dimprotocol 4A CLO
	Te vervangen armatuur	4	4m	n.v.t.	n.vt.	Lightronics Prunus A3 Klasse II	LED 16 2500lm (bruto) 17,5W	3000K	C7	RAL7016	D4i driver + Zhaga connector + Zhaga RF-node Dimprotocol 4A CLO
	Nieuw te plaatsen verlichtingsobject	15	3,5m	AL-CON-Paaltop +maaiveldbeschermer HDPE Conform tek. K035PT01.6E.000	n.vt.	Lightronics Prunus A3 Klasse II	LED 16 1500lm (bruto) 11,2W	3000K	C7	RAL7016	D4i driver + Zhaga connector + Zhaga RF-node Dimprotocol 4A CLO
	Te vervangen armatuur	3	4m	n.v.t.	n.v.t.	Lightronics Prunus A3 Klasse II	LED 16 1500lm (bruto) 11,2W	3000K	C7	RAL7016	D4i driver + Zhaga connector + Zhaga RF-node Dimprotocol 4A CLO
	Nieuw te plaatsen verlichtingsobject	6	3,5m	AL-CON-Paaltop +maaiveldbeschermer HDPE Conform tek. K035PT01.6E.000	n.vt.	Lightronics Prunus A3 Klasse II	LED 16 800lm (bruto) 8W	3000K	C15	RAL7016	D4i driver + Zhaga connector + Zhaga RF-node Dimprotocol 4A CLO
	Nieuw te plaatsen verlichtingsobject	7	2m	Light International Met Brandlight verlichting Conform tek. d.d. 17-05-2023	Poederc. RAL7035	Light International Artos	LED 900lm (netto) 10W	3000K	n.v.t.	Std	Niet dimbare driver
	Rijzen van te handhaven verlichtingsobject	13 3	lph <=5m lph >5<=8m								
	Te verplaatsen verlichtingsobject	6	lph <=5m								
	Te verwijderen verlichtingsobject	338	lph <=5m lph >5<=8m								
	Te handhaven verlichtingsobject										

VERHARDING

- TROTTOIR, 300x300mm TEGELS, GRIJS
- INRIT, 200x200mm TEGELS, GRIJS
- RIJWEG, ASFALT MET FIETSSTROKEN
- RIJWEG, ASFALT MET STREETPRINT, ROODBRUIN
- RIJWEG, BETONSTRAATSTENEN, ROOD
- INRIT / STROKEN, BETONSTRAATSTENEN, GRIJS
- PLATEAU, BETONSTRAATSTENEN, GRIJS
- PARKEREN, WATERDOORLATENDE VERHARDING
- PLATEAU MARKERING
- RIJWEG / PARKEREN / TROTTOIR, STRAATBAKSTENEN, ROOD
- RIJWEG / PARKEREN / TROTTOIR, STRAATBAKSTENEN, PAARS
- RIJWEG / PARKEREN / TROTTOIR, STRAATBAKSTENEN, VARIABEL
- PLATEAU, GOOT STRAATBAKSTENEN, GEEL/BRUIN
- SCHETSLIJN CIVIEL TECHNISCH ONTWERP
- 2.5% SYMBOOL VERKANTING

RIOLERING

- VUILWATER STELSEL
- SCHOONWATER STELSEL

- AANBIEDLOCATIE HUISVUIL

BESTAANDE SITUATIE

- BEBOUWING (KOOP)
- BEBOUWING (HUUR)
- WATERGANG

GROEN

- BESTAANDE BOOM
- NIEUWE BOOM
- GROENSTROOK HANDHAVEN
- GAZON
- RUWGRAS / BLOEMENMENGSEL
- HAAG
- VASTE PLANTEN
- HEESTERS
- HOUTEN KEERWAND
- BESCHOEIING

OPENBARE VERLICHTING

Lightronics Prunus A3

Sustainder Alexia

versie		datum	getekend	gecontroleerd
RT	a			
WT	a			
CT	a			
DO	a			
VO	e	21-04-26	A.M.	J.v.d.N.
SO	b	19-03-25	A.M.	J.v.d.N.

CONCEPT

Berkenwoude

Herstraten Kerkweg-Zuid en Weteringsingel

Kerkweg Zuid, Weteringsingel, Dorpsstraat, Polderplein, Prins Clausstraat ged. en prinses Beatrixstraat ged.

Voorlopig ontwerp

Nieuwe situatie in kleur

tekening:: BKW2201-VOe
bladen: T99 van ** bladen
schaal: 1 : 250
formaat: A0
datum: 21-04-2026
getekend: A. Martens
geautoriseerd: J. v.d. Nouweland

gemeente Krimpenerwaard
Dorpsplein 8
2821AS Stolwijk
14 0182
krimpenerwaard.nl

Ingenieursbureau Krimpenerwaard
Raadhuisplein 4
2922 AD Krimpen aan den IJssel
ibkw.nl