


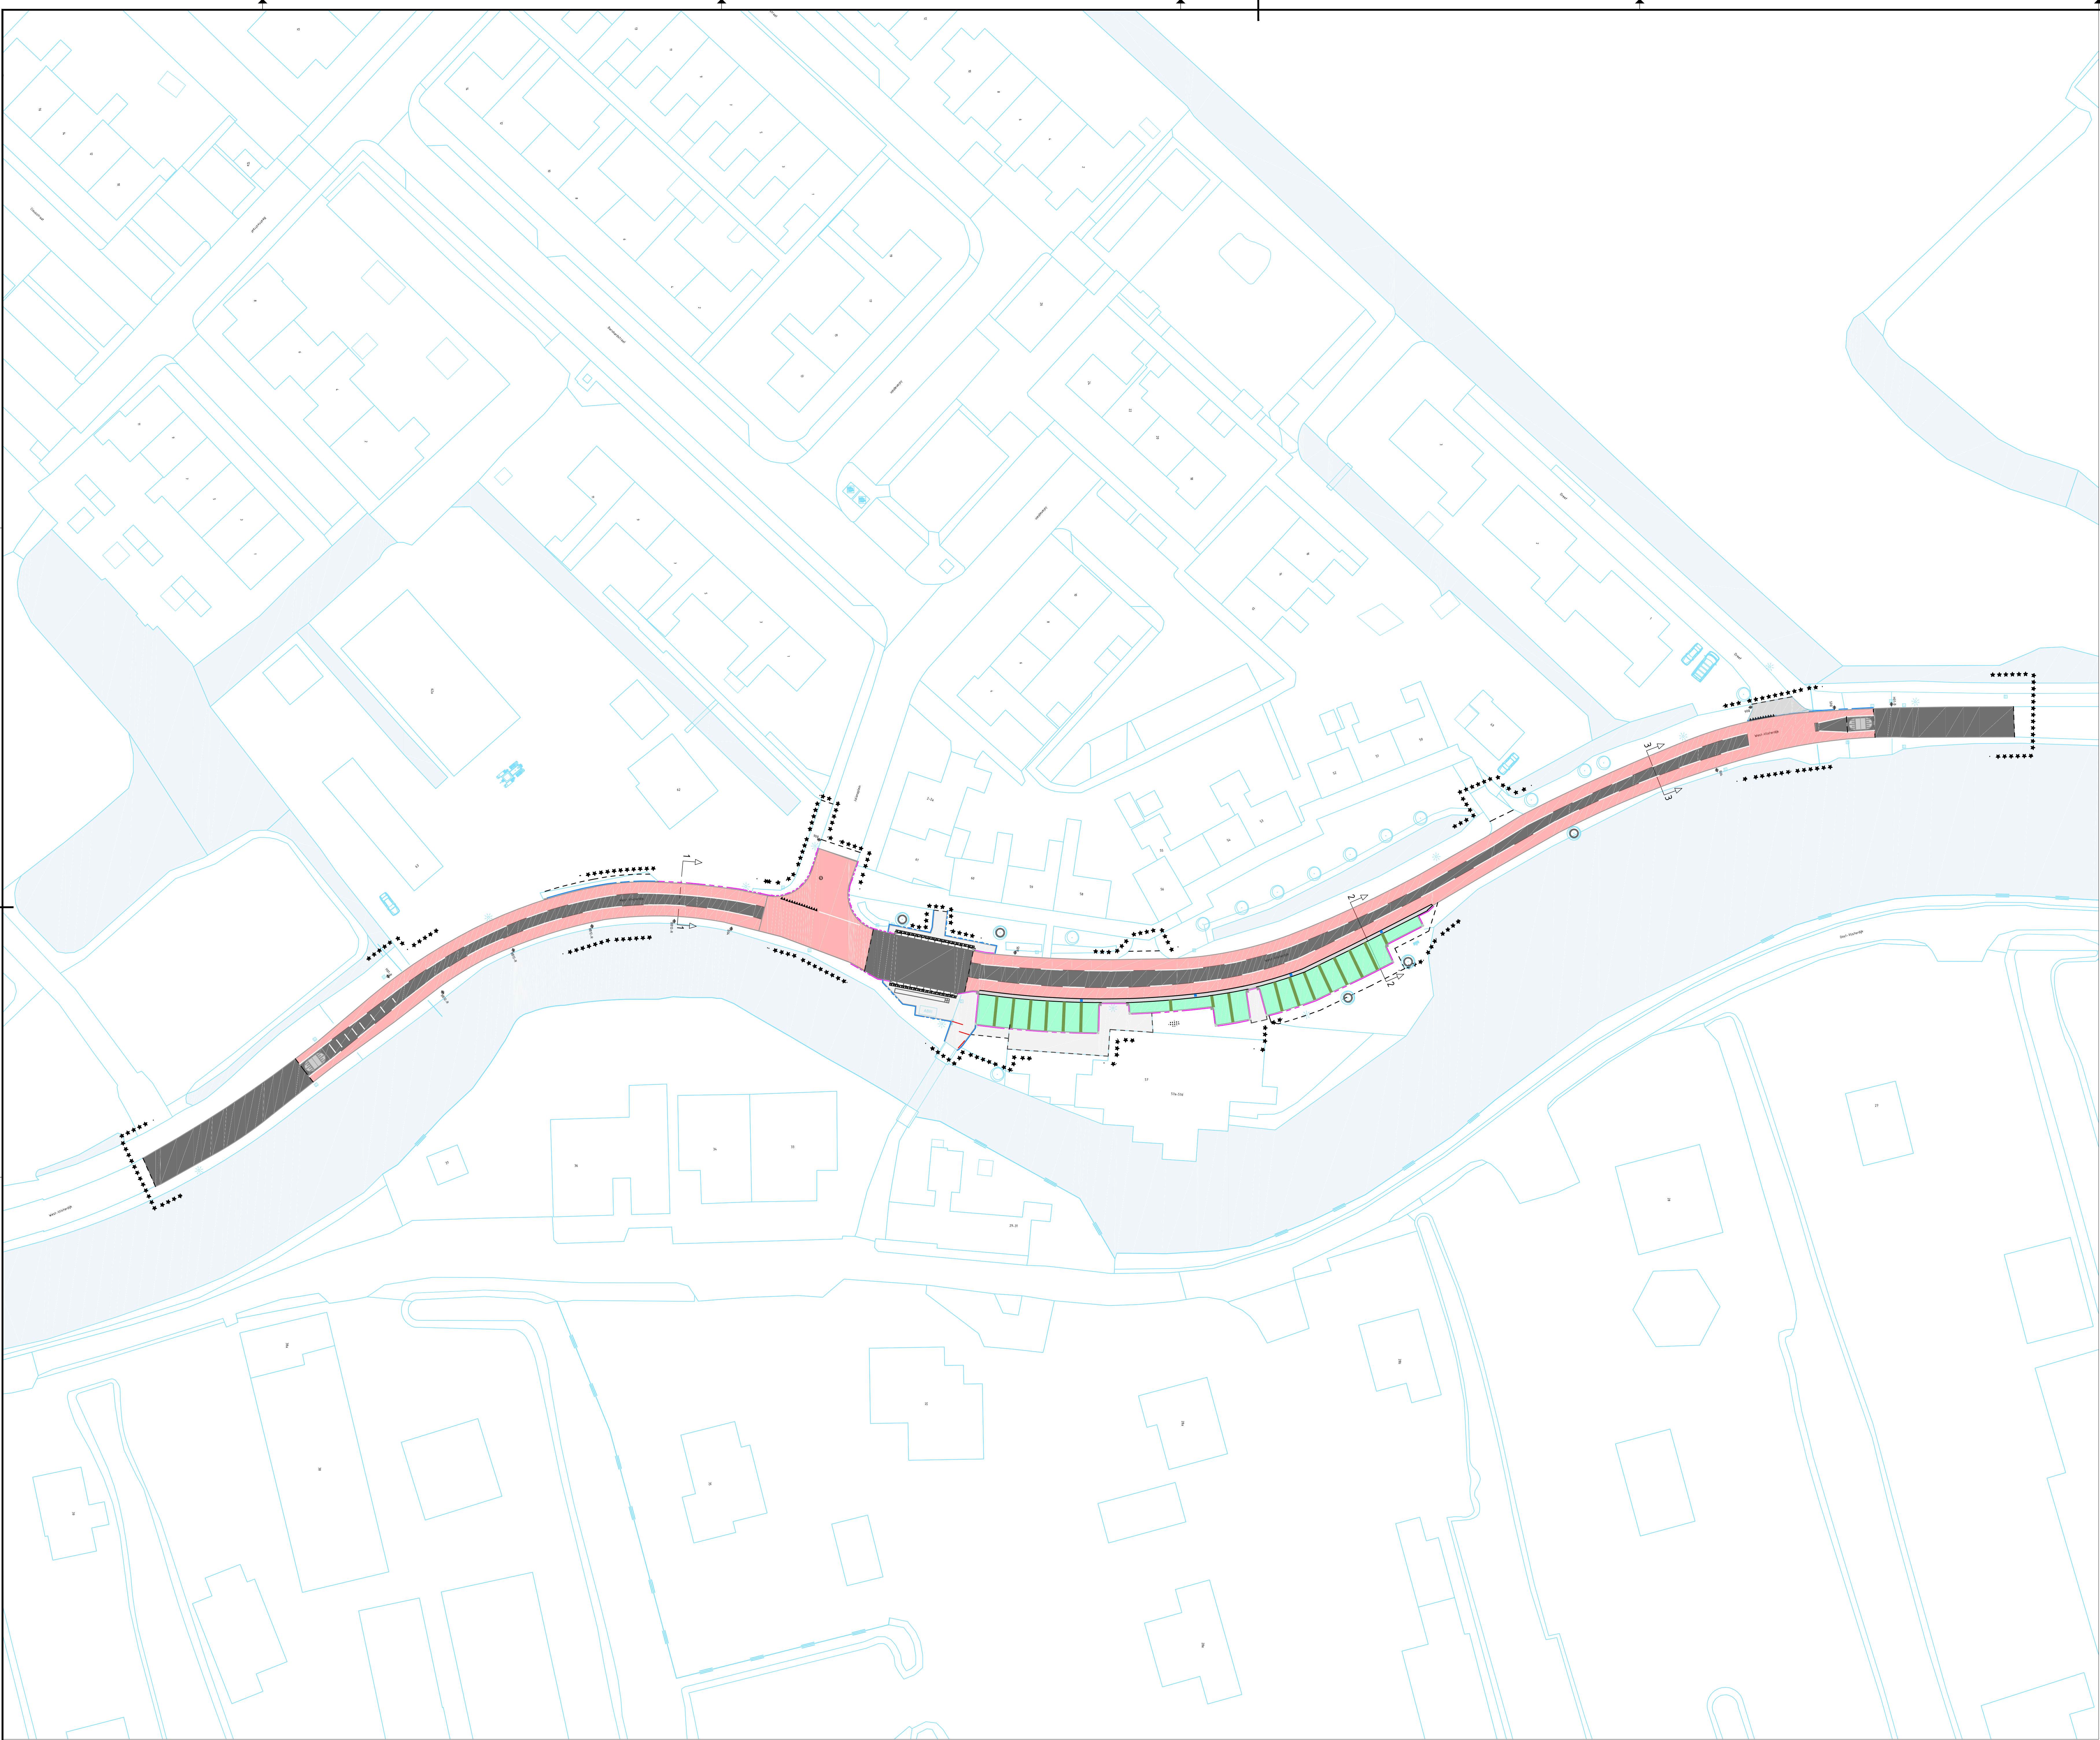

BESTAANDE SITUATIE:

18

GEVELLIN BEDOOWING MET HUISNUMMER

REDOWING

WATERGANG

BESTAANDE BOOM

VERHARDING:

TROTTOIR, 300x150mm TEGELS, GRUS

MOEGOOT, 5-STREKEN, ZWART

ASFALT (OATNG, ROOD

RUBAN ASFALT, ZWART

PEI PARKERING, THERMOPLAST WIT

PARKEREN, GRASBETONTEGEL 300x300 mm, GRUS

MARKERING - 1,5 STREEP, THERMOPLAST, Dikte 10CM

SCHALMANKERING THERMOPLAST, Dikte 10CM

PREFAB BUISENDEPEL

RT »

MT »

ET »

DO »

VO »

SO »

versie

20-03-2024

PHS

IK

Vlist

Middelgroot wegenonderhoud 2025-2027

West-Vlisterdijk

Definitief Ontwerp

Nieuwe situatie - Gebied 1 & 2

tekening: VLT2601-DO-T02

bladen: T99 van 05

actual: 1 - VAR

formaat: A0

datum: 24-03-2026

getekend: M.J. de Graaf

geautoriseerd: R. Kamphorst

gemeente

Krimpenerwaard

Opdrachtgever: Gemeente Krimpenerwaard

Opdrachtgever: Krimpenerwaard

Opdrachtgever: Krimpenerwaard

Opdrachtgever: Gemeente Krimpenerwaard

Opdrachtgever: Krimpenerwaard

Opdrachtgever: Krimpenerwaard