

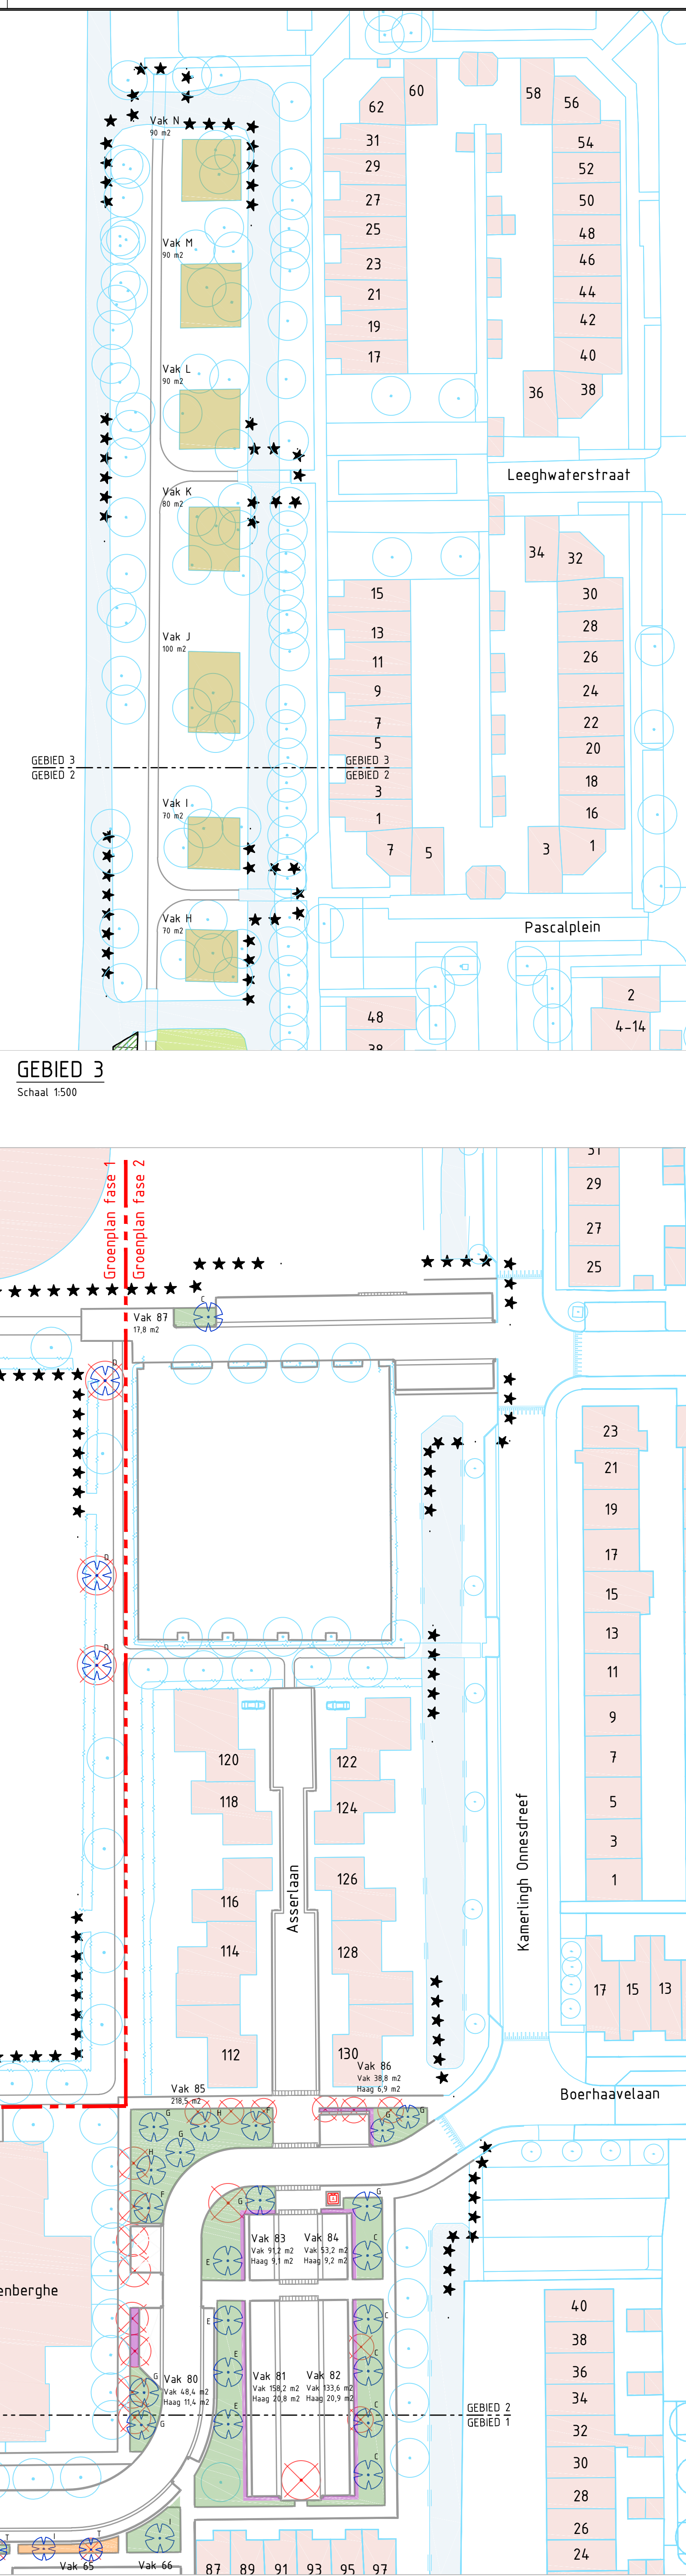


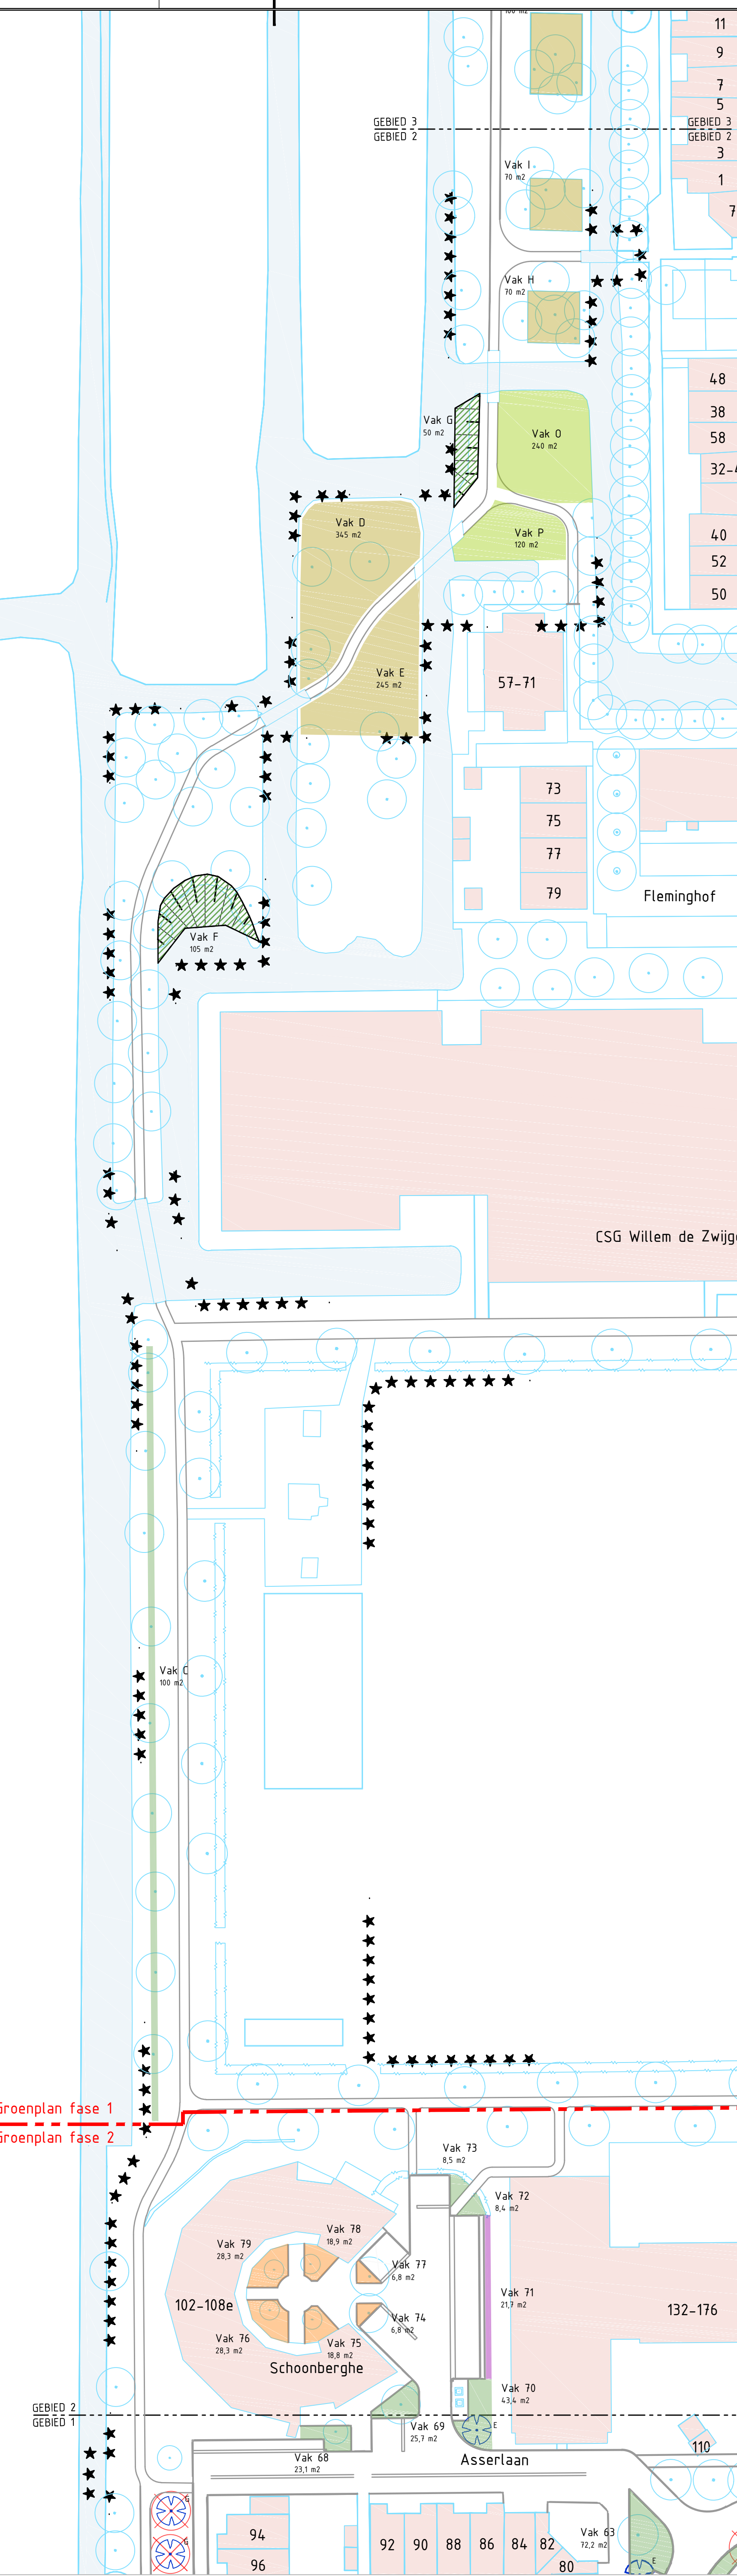

- SITUATIE:**
- BESTAANDE SITUATIE
 - NIEUWE SITUATIE
 - GEVELLIN BEBOUWING MET HOEDRUPPER
 - BESTAANDE HAAG
- BOMEN:**
- BESTAANDE BOOM
 - TE ROEIEN BOOM
 - NIEUWE BOOM MET SOORTAANDWIJZING (ZIE PLANTLIJST)
- DIVERSEN:**
- ★ ★ ★ ★ — WERKTERREIN, VOOR ZOVER NIET AANGEGEVEN IS TOEGEVOEGD AAN DE BESTAANDE WERKTERREIN
 - BEBOUWING
 - WATER
- ALLE AFMETINGEN IN METERS, TENZIJ ANDERS AANGEGEVEN.
HOOGTEPUNTEN IN METERS T.O.V. NAP.
DETAILS IN PM.
- GROEN:**
- GROEN (HEESTERS)
 - GROEN (VASTE PLANTEN)
 - GROEN (BOESPLANTSOEN)
 - HAAG
 - KROUENRIJKE BOOM (BLOEMENDE)
 - NATUURVRIJDELIJKE DEVER
- DE PLANTLIJST T.B.V. INVULLING PER VAK

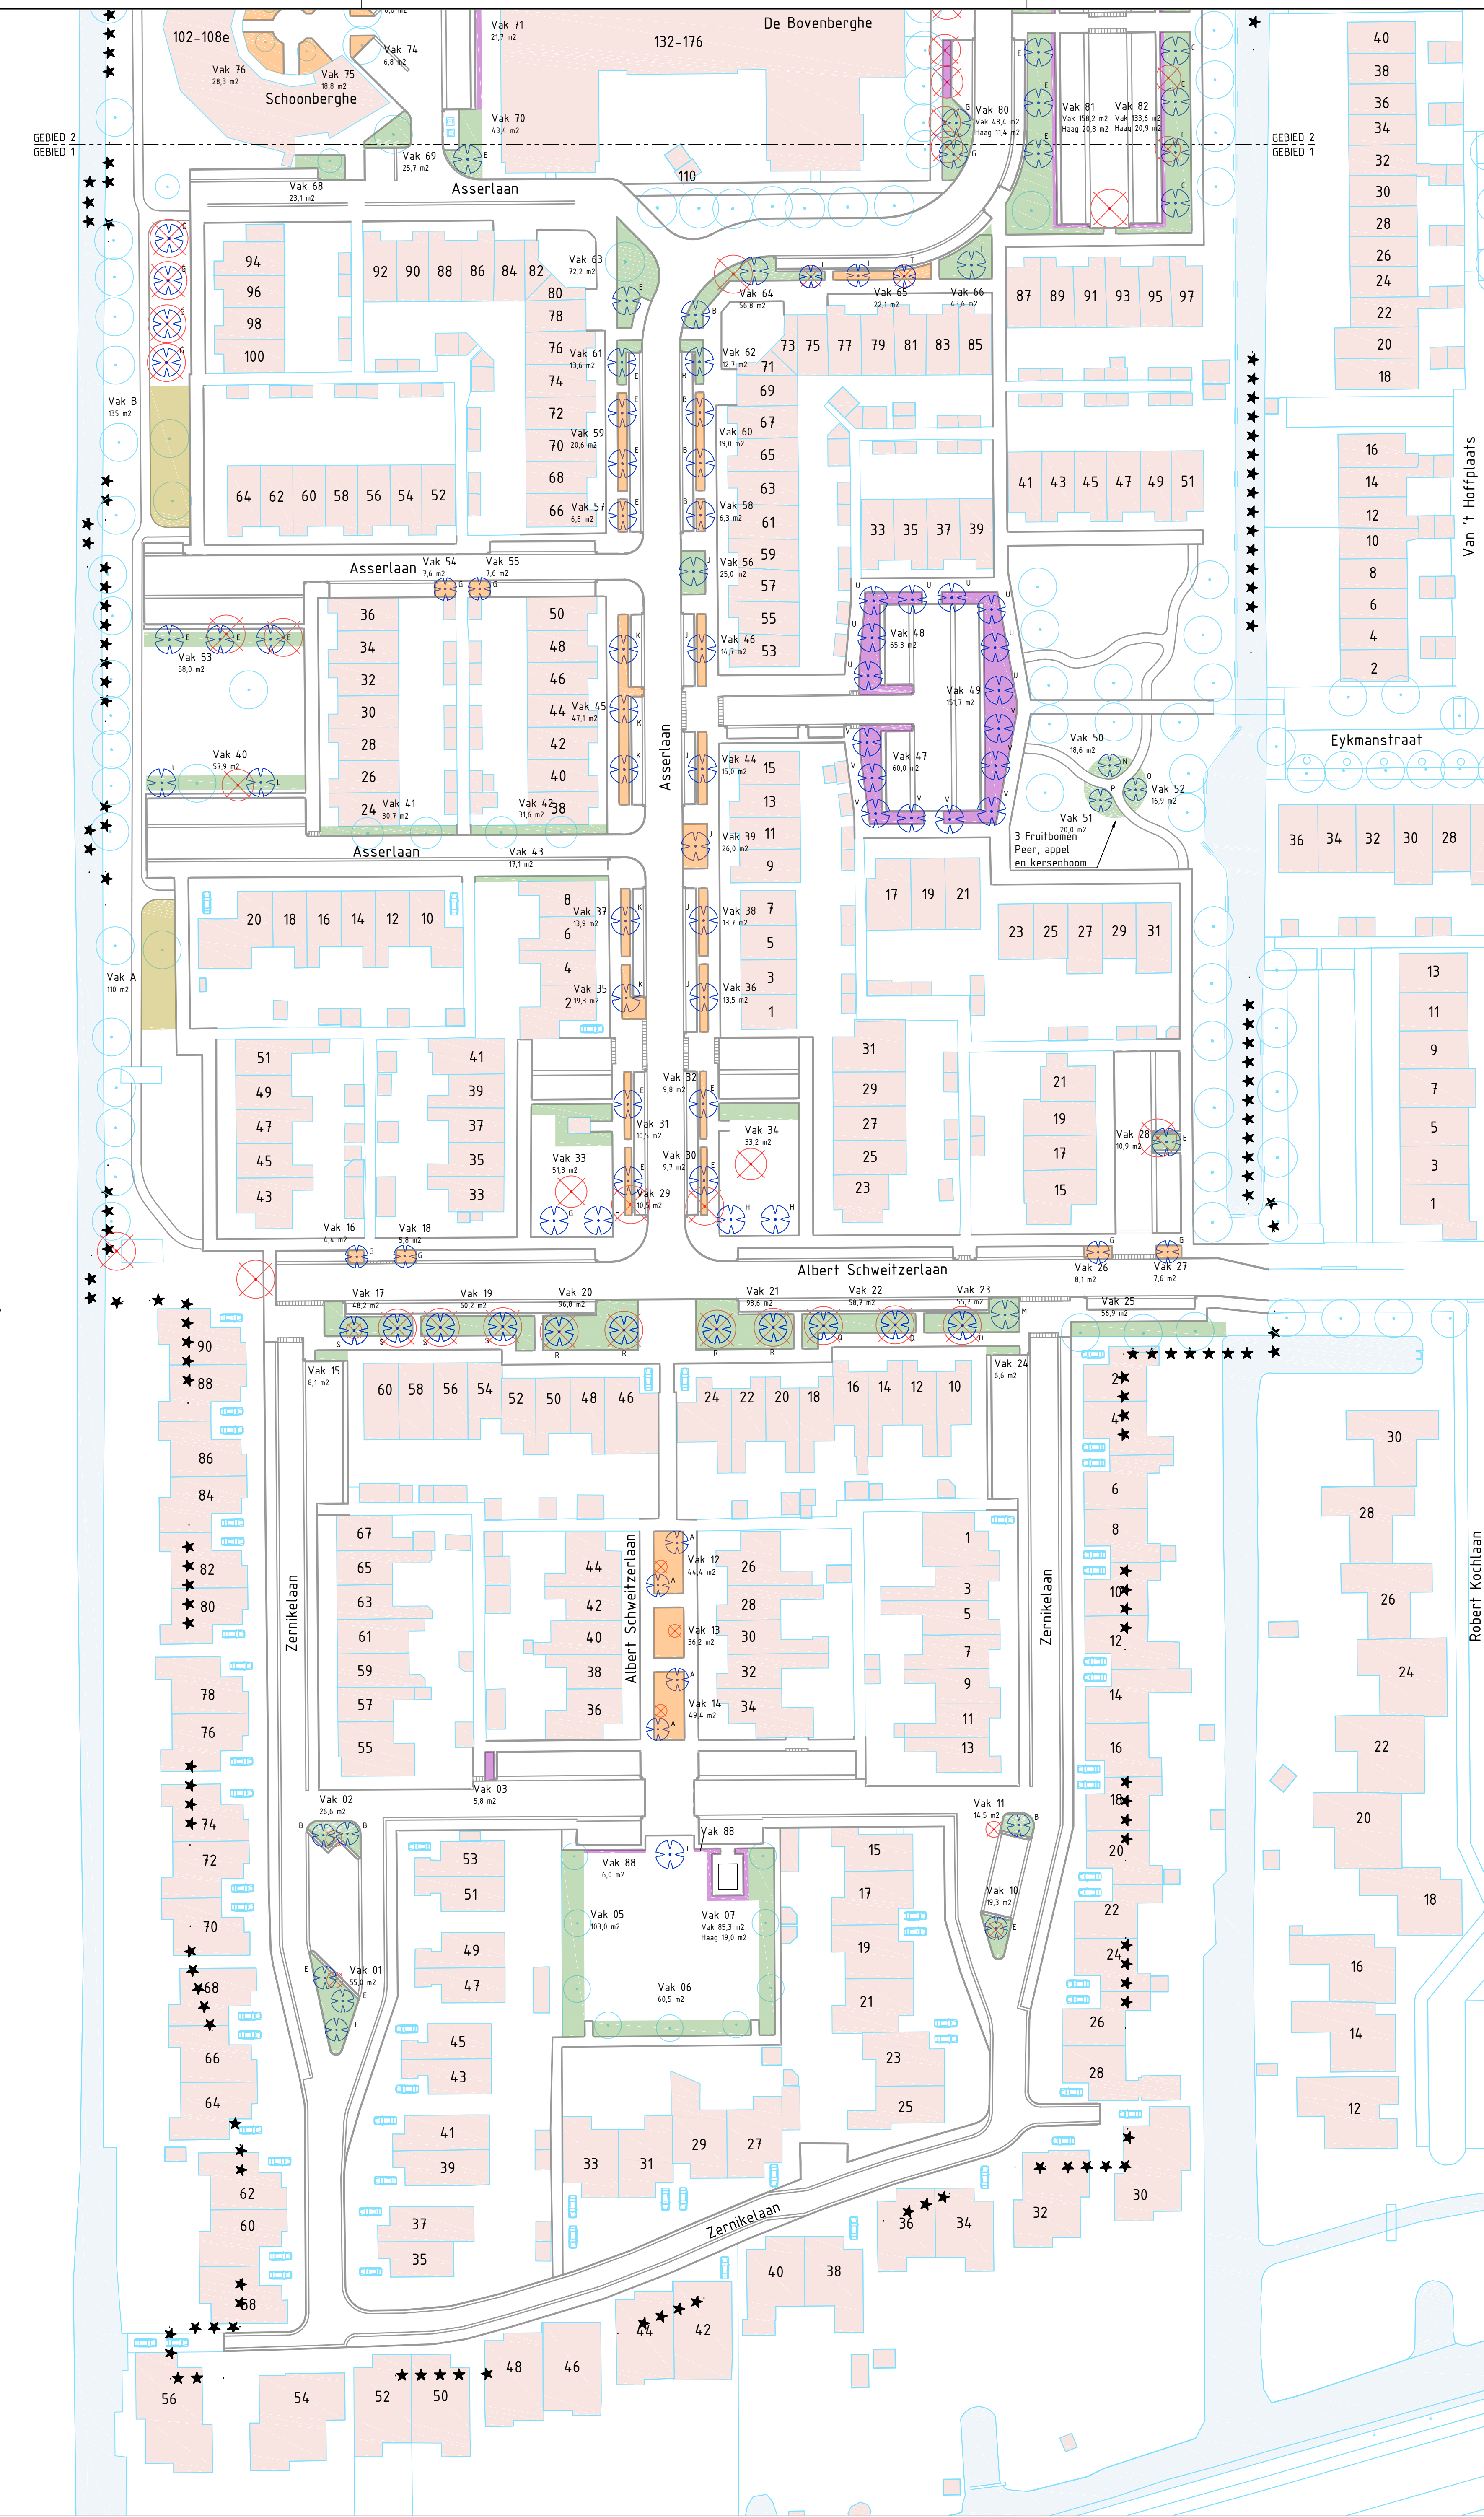