


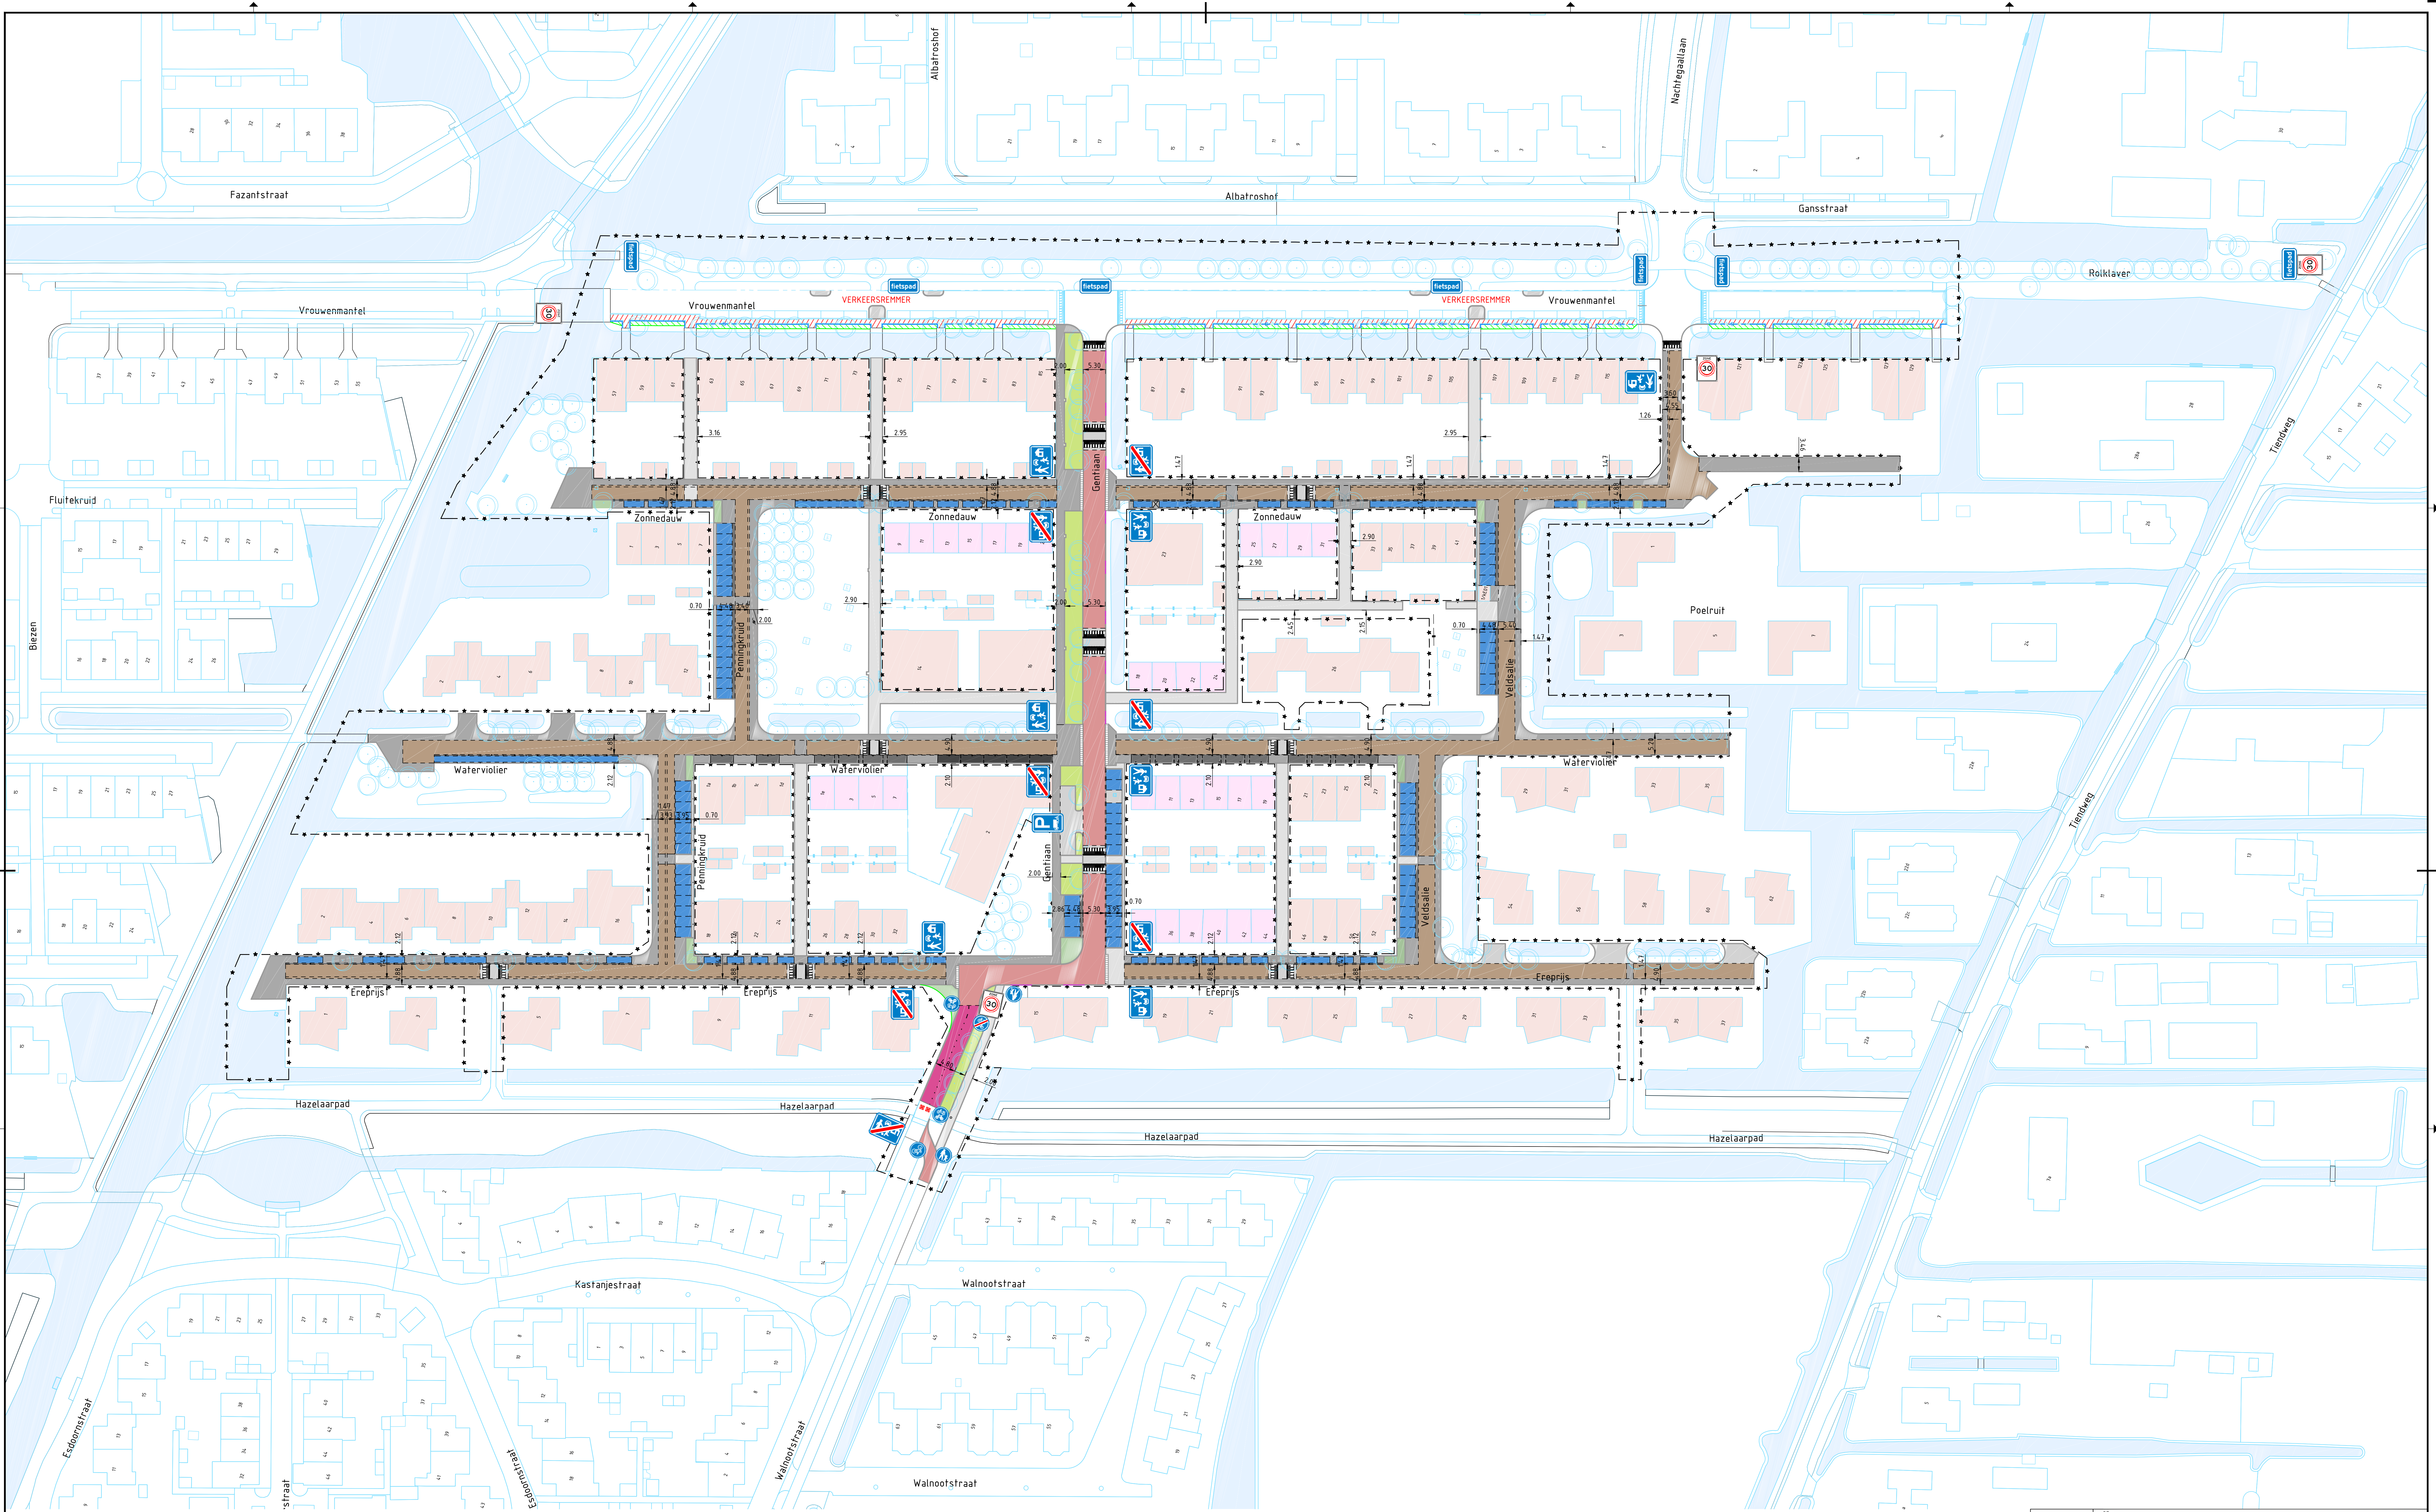

BESTAANDE SITUATIE:

- BESTAANDE SITUATIE
- GEVELLIN BEDOENING MET HUISNUMMER
- BEDOENING - KOOP
- BEDOENING - HUUR
- WATERGAANG
- SCHUITING
- WERKRENS

VERHARDING:

- TROTTOIR, 30x30cm TEGELS, GRIS
- LOOPSTRIJKEN, 20x20cm DOUBBELKLINKERS, GRIS
- FETSPAD, 20x20cm DOUBBELKLINKERS, ROOD
- RINWEL, BETONGSTRAATSTENEN, ROOD
- RINWEL, BETONGSTRAATSTENEN, TERRACOTTA
- PLATEAU, BETONGSTRAATSTENEN, GRIS
- PARKEREN, BETONGSTRAATSTENEN, ZWART MET PARKERINGSBEGRADELIJNEN, BSS MET
- PARKEREN, GRASBETONGTEGEL
- PLATEAU MARKERING
- VERHARDING VROUWENMANTEL HERSTRATEN
- WEGBOM PROFIELEN

GRON:

- BESTAANDE BOOP
- BEPLANTING
- GAZON

RT	»				
MT	»				
ET	»				
DS	»				
VO	»				
SD	»				
versie	datum	getekend	gecontroleerd		
01-07-2026	JvdW	MSZ			

Schoonhoven

Herstraten De Terp - fase 3

Vrouwenmantel, Zonnedaau, Gentiaan, Watervliet, Veldsalle, Ereprijs, Penningkruid

Schetsontwerp

Nieuwe situatie (kleur)

tekening:	SCH2602-SOB	datum:	01-07-2026
bladen:	T99 van ** bladen	getekend:	J. van der Wel
schaal:	1 : 500	geautoriseerd:	H. de Zoete
formaat:	A0		