


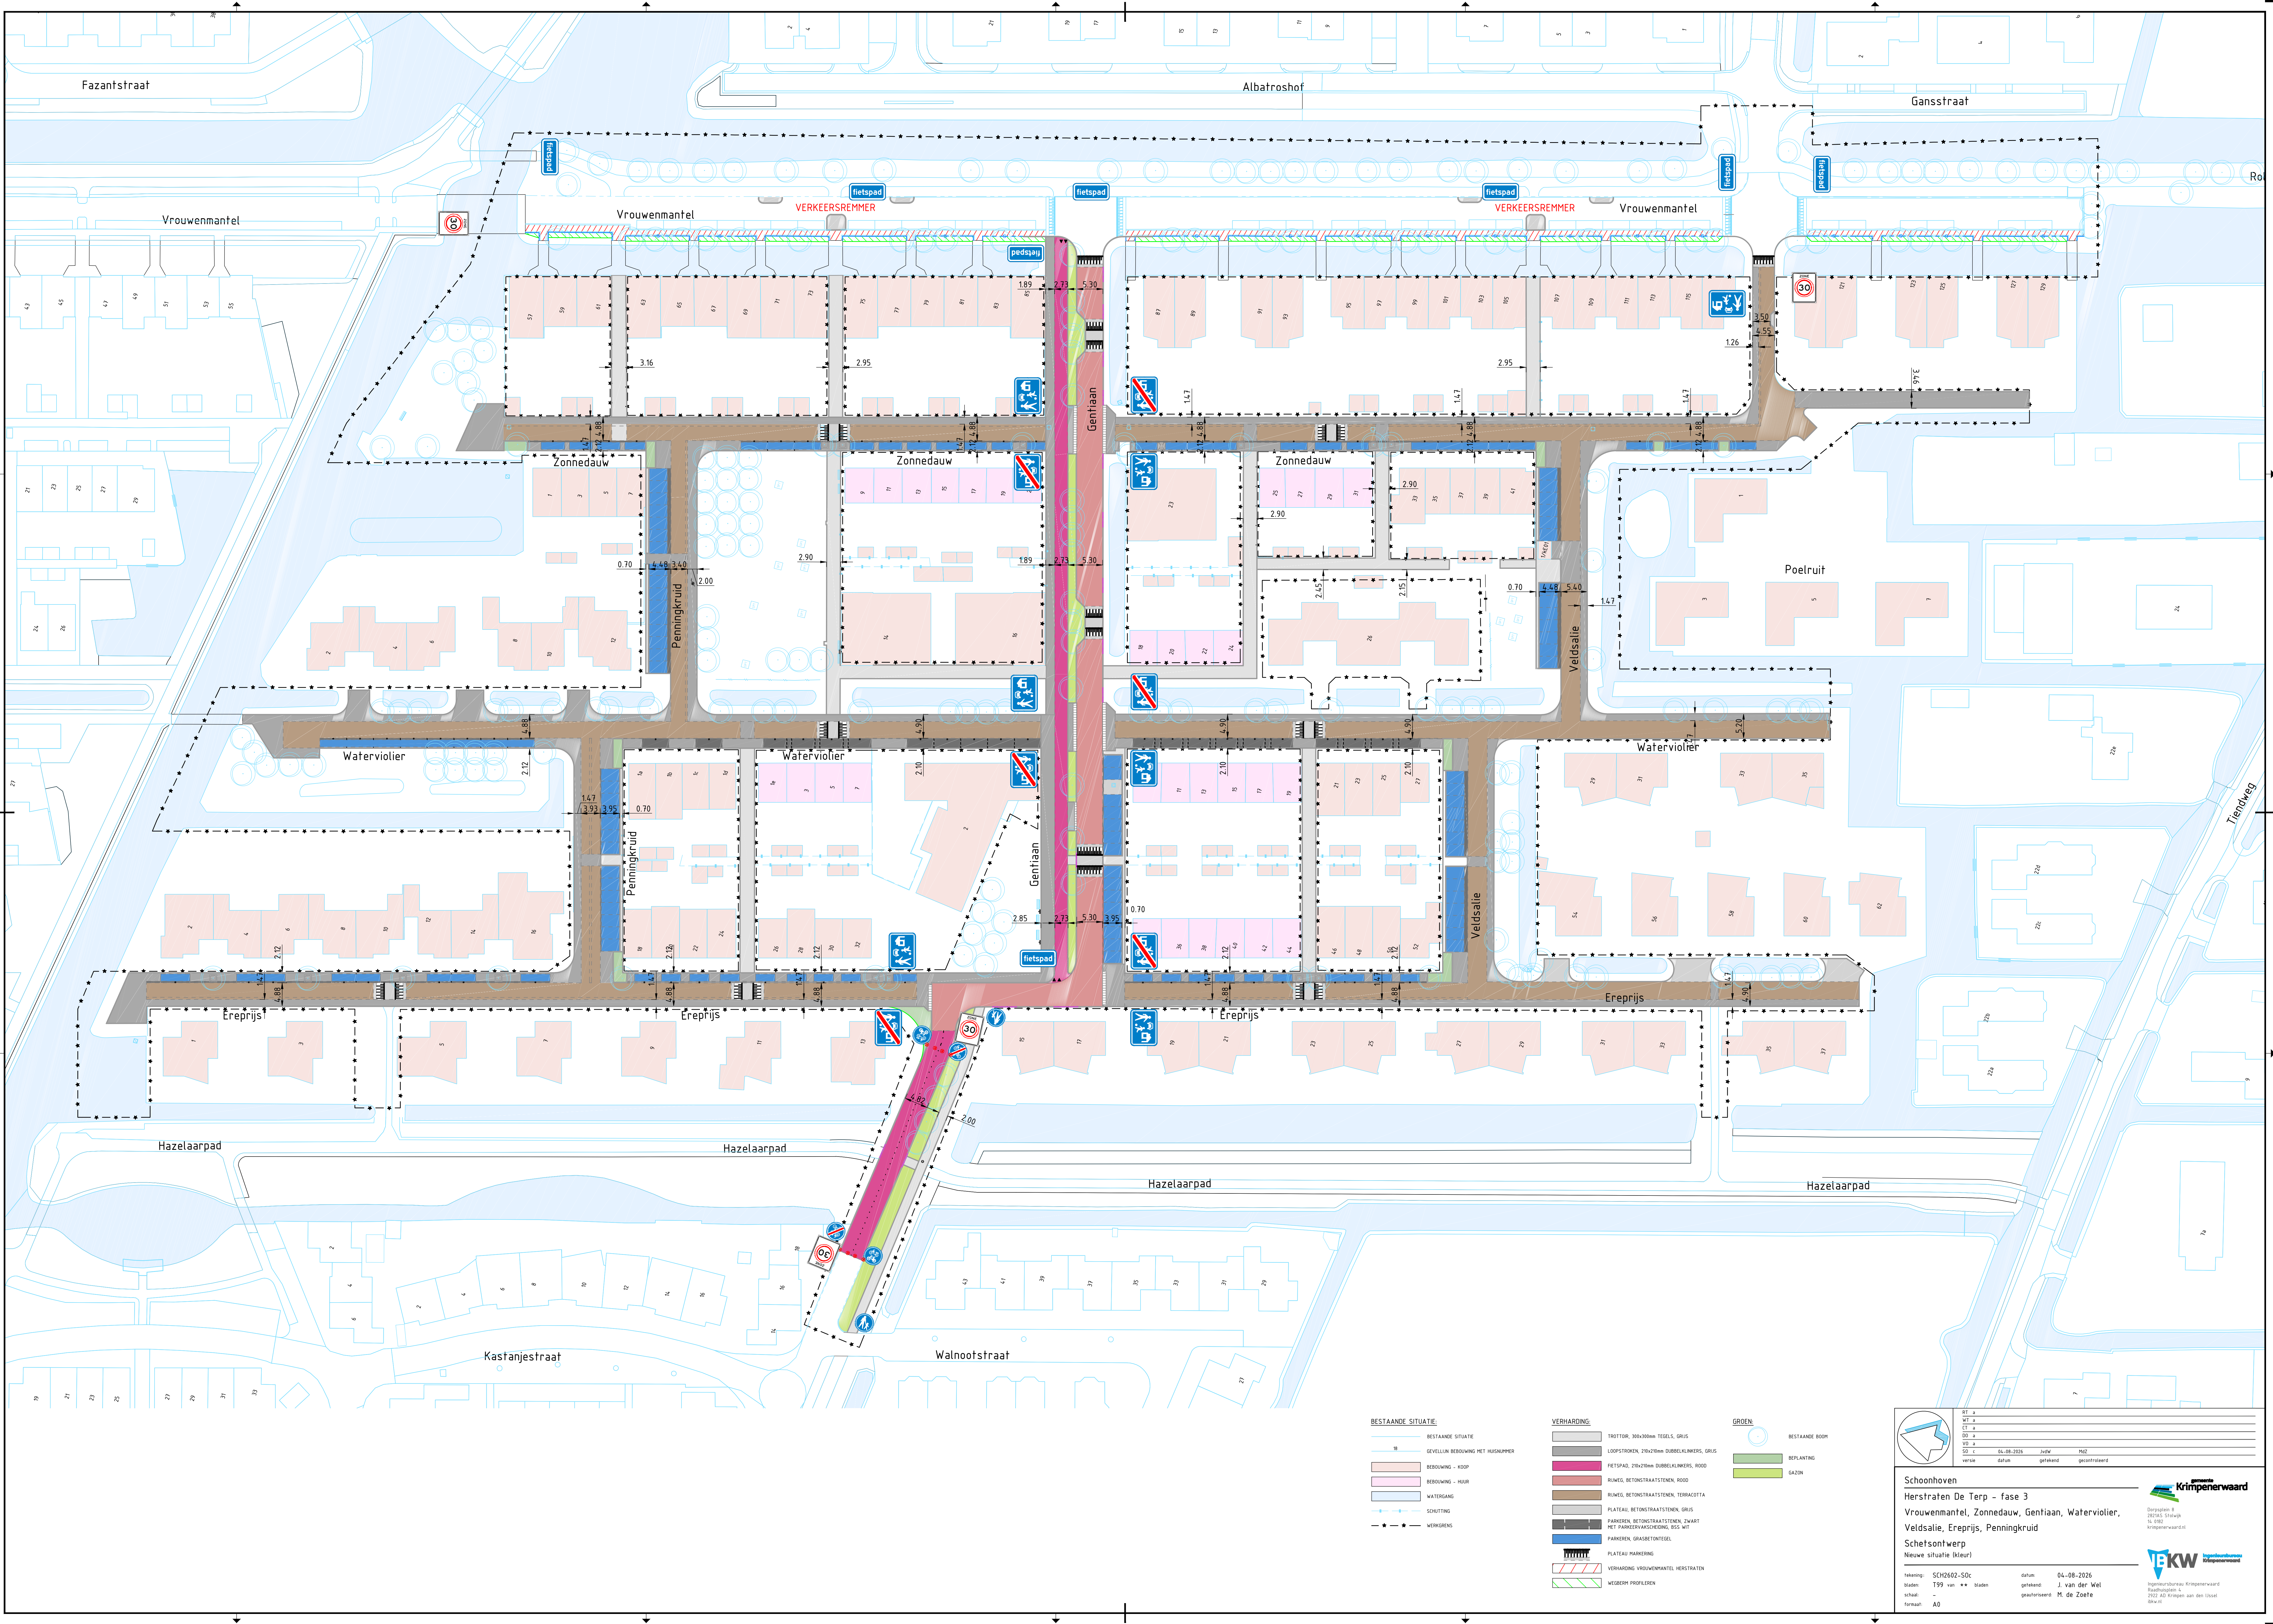

- BESTAANDE SITUATIE**

 - BESTAANDE SITUATIE
 - GEVELLIN BEDOENING MET HUISNUMMER
 - BEDOENING - KOOP
 - BEDOENING - HUUR
 - WATERGAANG
 - SCHUITING
 - WERKGRENS
- VERHARDING**

 - TROTTOIR, 30x30x30mm TEGELS, GRIS
 - LOOPSTRIJKEN, 20x20x30mm DOBBELKLINKERS, GRIS
 - FIETSPAD, 20x20x30mm DOBBELKLINKERS, ROOD
 - RINWEG, BETONGSTRAATSTENEN, ROOD
 - RINWEG, BETONGSTRAATSTENEN, TERRACOTTA
 - PLATEAU, BETONGSTRAATSTENEN, GRIS
 - PARKEREN, BETONGSTRAATSTENEN, ZWART MET PARKERINGSBEGREINIGING, BSS MET
 - PARKEREN, GRASBETONGTEGEL
 - PLATEAU MARKERING
 - VERHARDING VROUWENMANTEL, HERSTRATEN
 - WEGBOM PROFIELEN
- GRON**

 - BESTAANDE BOOP
 - BEPLANTING
 - GAZON

Schoonhoven
Herstraten De Terp - fase 3
Vrouwenmantel, Zonnedaau, Gentiaan, Waterviolet, Veldsalie, Ereprijs, Penningkruid
Schetsontwerp
Nieuwe situatie (kleur)

tekening:	SCH2602-SOC	datum:	04-08-2026
bladen:	T99 van ** bladen	getekend:	J. van der Wel
schaal:	-	geautoriseerd:	H. de Zoete
formaat:	A0		

Opdrachtgever: Krimpenerwaard
Opdracht: Herstraten De Terp - fase 3
Krimpenerwaard

VEKW Verkeers- en Omgevingsbureau Krimpenerwaard