


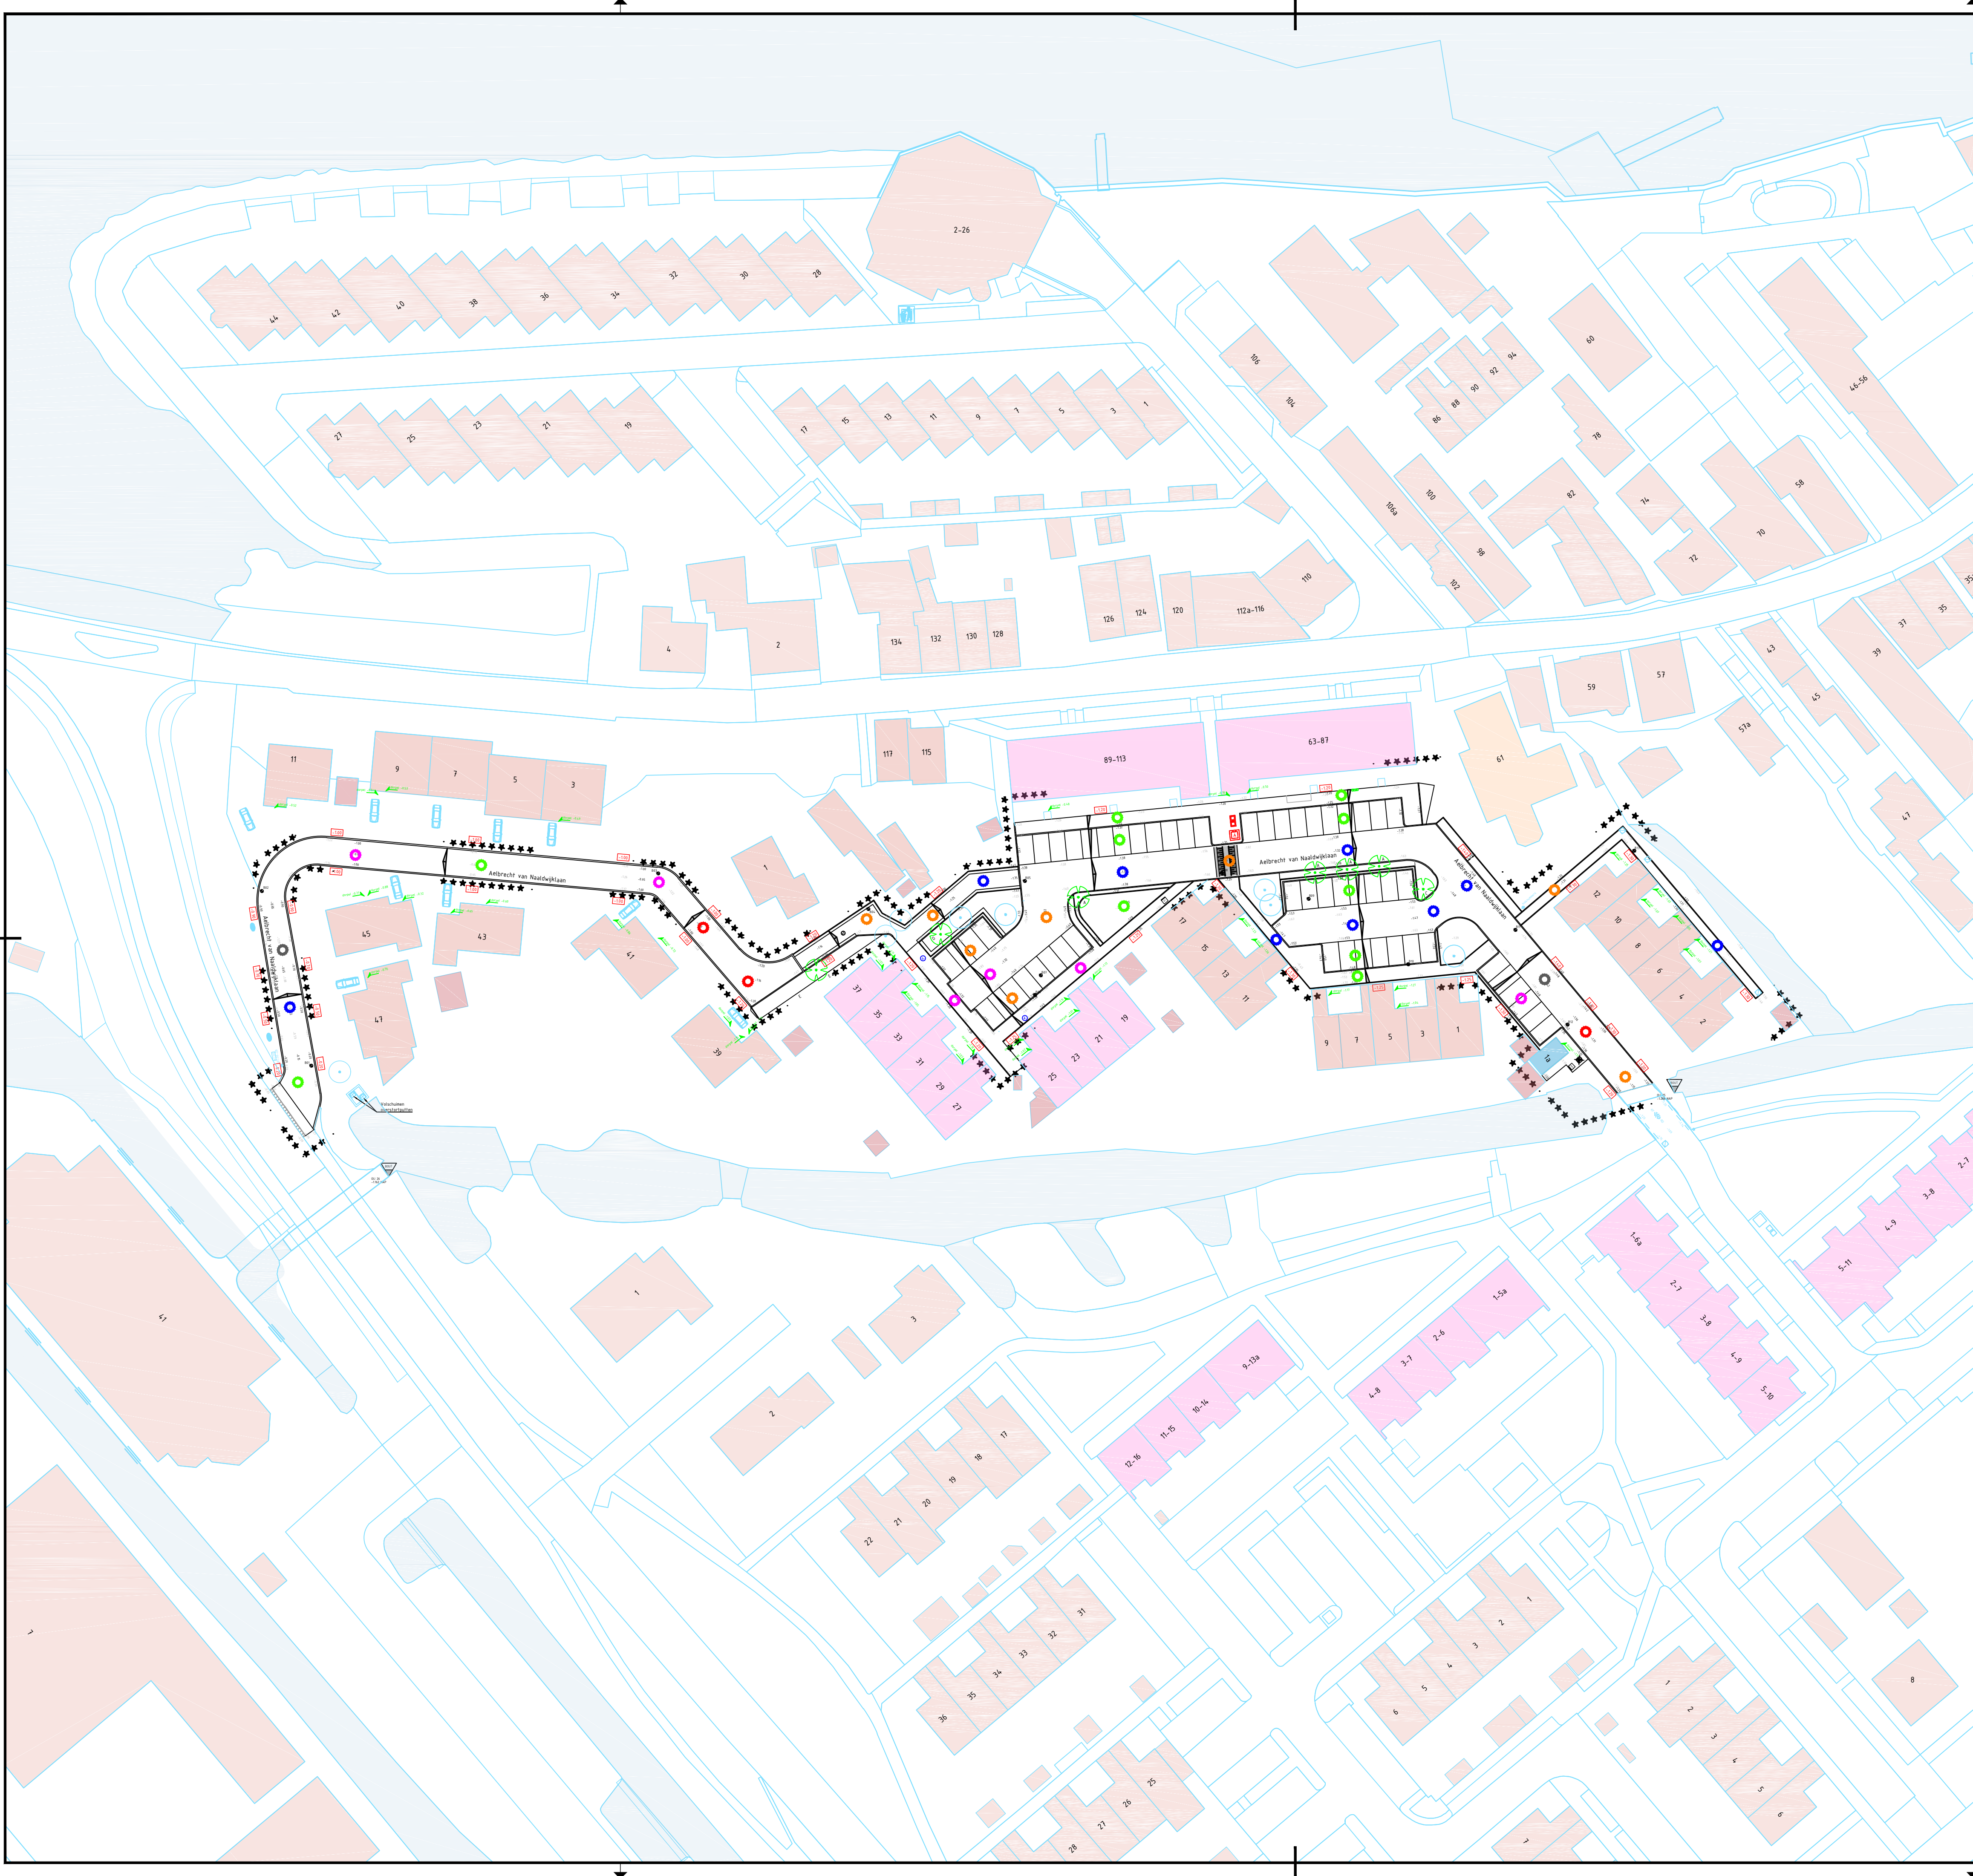

ALGEMEEN:

- BEBOUWING, PARTICULIER
- BEBOUWING, HUUR
- BEBOUWING, SCHUUR
- BEBOUWING, EIGENDOM GEMEENTE
- BEBOUWING, TRAFOHUIS
- WATERGANG
- SLOOTDEMPING MET MATERIAAL
- BEOOGDE AANLEGHOOGTE ERFGRENS
- VERVALLEN SITUATIE
- BESTAAANDE SITUATIE
- MATERIAALGRENS
- BESTAAANDE DORPEL / VLOER / STOEPHOOGTE

OVERZICHT TEKENINGEN:

- BESTAANDE- EN TE VERWIJDEREN SITUATIE
- RIOLERINGSWERKZAAMHEDEN VERWIJDEREN
- RIOLERINGSWERKZAAMHEDEN NIEUW
- KABELS & LEIDINGEN
- EIGENDOMSGRENZEN
- GROENPLAN
- HOOGTE TEKENING
- NIEUWE SITUATIE (KLEUR)

PEILGEGEVENS:

BOUT
Bout nr. 01/25
Bouthoogte: -1,288 m N.A.P.
ADRES: AALBRECHT VAN NAALDWIJKLAAN
ONTSCHRIJVING: AAN SLOOTZIJDE


BOUT
Bout nr. 01/26
Bouthoogte: -1,162 m N.A.P.
ADRES: ABELNLAAN
ONTSCHRIJVING: AAN SLOOTZIJDE

STREEFPEIL GEBIED OUDERKERK AAN DEN IJSSEL
-2,28 / -2,33 m N.A.P.
(peilbesluit 2021)

OPHOOGING:

- TOT 0.10 m
- 0.11 T/M 0.20 m
- 0.21 T/M 0.30 m
- 0.31 T/M 0.40 m
- 0.41 T/M 0.50 m
- vanaf 0.51 m

AAN DEZE TEKENING KUNNEN GEEN RECHTEN WORDEN ONTLEEND.
DE BEOOGDE OPHOGING IS SLECHTS EEN INDICATIE.
GEDURENDE DE VOORBEREIDING EN UITVOERING KAN DE HOOGTE NOG WIJZIGEN.

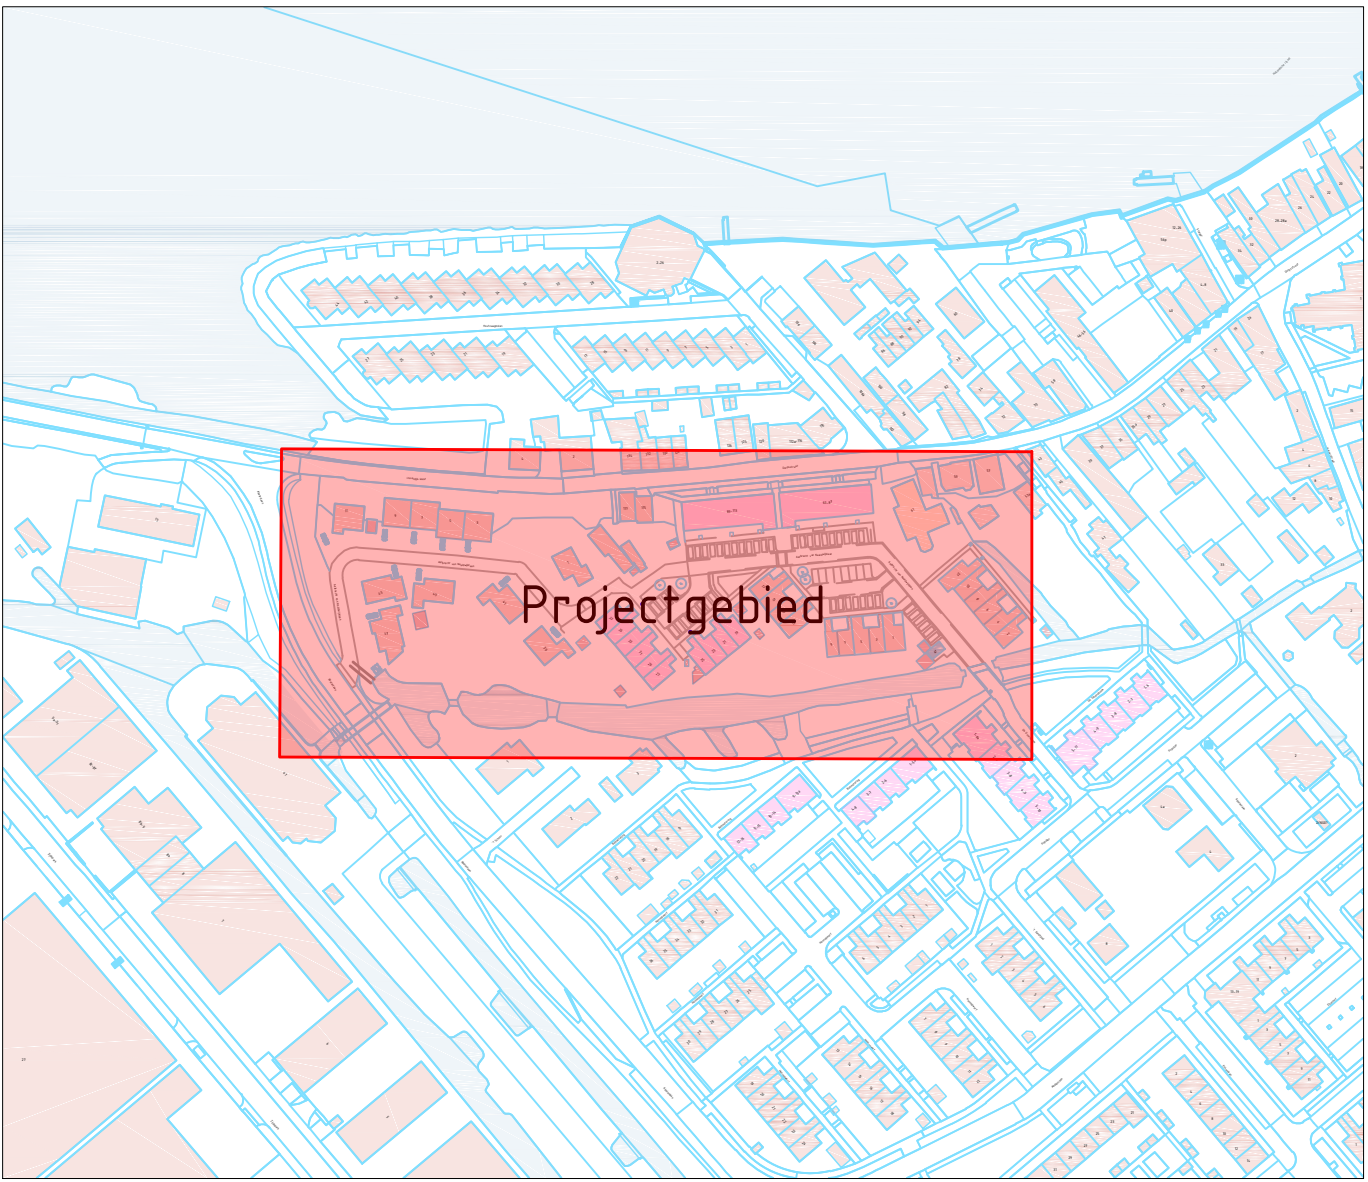

Situatie Overzicht
schaal 1:2500

RT	a		
WT	a		
CT	a		
DO	a		
VO	c	10-08-2026	MdG MdZ
SO	a	10-10-2024	RO MdZ
versie	datum	getekend	gecontroleerd

Ouderkerk aan den IJssel
Reconstructie Aelbrecht van Naaldwijklaan
Aelbrecht van Naaldwijklaan

Voorlopig ontwerp
Ophoging

tekening: OIJ2402-V0c
bladen: T98 van 8
schaal: 1 : 500
formaat: A1

datum: 10-08-2026
getekend: IBKW
geautoriseerd: M. de Zoete

gemeente Krimpenerwaard
Provincialeweg 5a
2861EB Bergambacht
14 0182
krimpenerwaard.nl

IBKW ingenieursbureau Krimpenerwaard
Ingenieursbureau Krimpenerwaard
Raadhuisplein 4
2122 AD Krimpen aan den IJssel
ibkw.nl