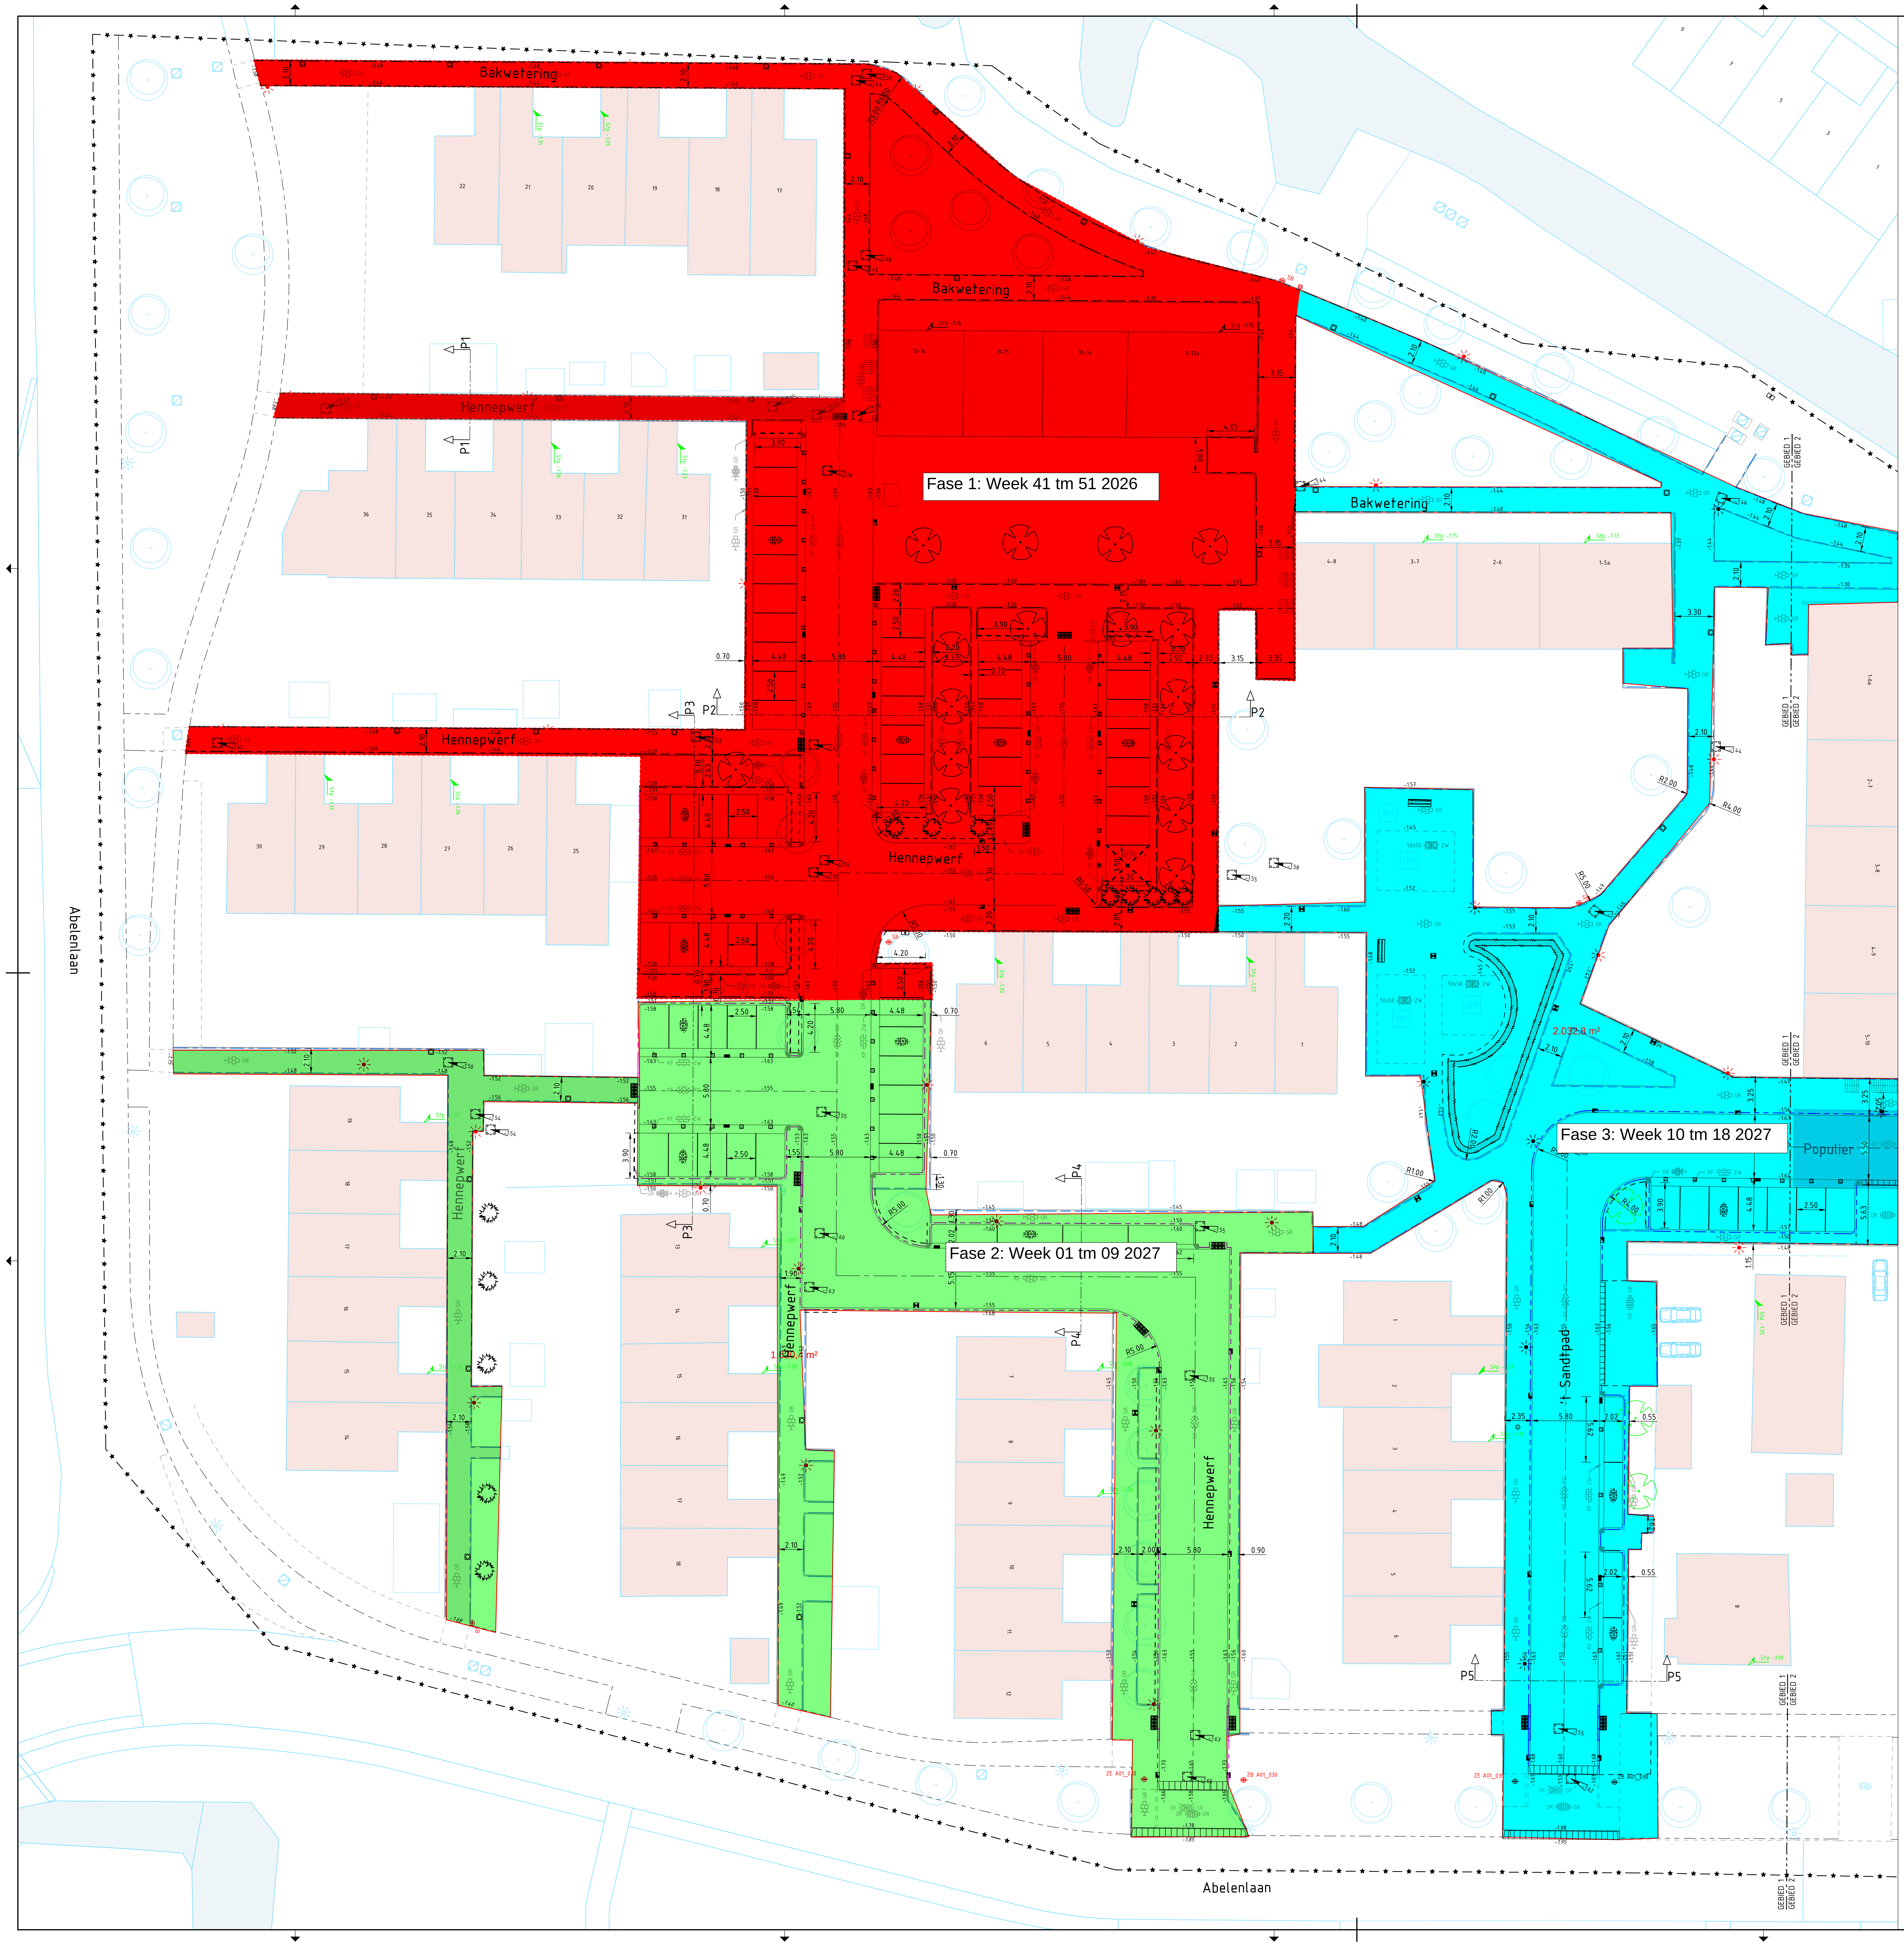

BESTAANDE SITUATIE:

	BESTAANDE SITUATIE
18	GEVELLIJN BEBOUWING MET HUISNUMMER
	WATERGANG
	HEKWERK
	PARKEREN OP EIGEN TERREIN

BESTAANDE RIOLERING:

rio rio	KAST RIOLERING HANDHAVEN / OP HOOGTE STELLEN
	INSPECTIEPUT
B	POMP- / OVERSTORT- / VERDEKTE PUT
	TROTTOIR- / STRAATKOLK

ONDERGRONDSE INFRA:

bk bk	BRANDKRAAN HANDHAVEN / OP HOOGTE STELLEN (DOOR DERDEN)
W W	WATERAFSLUITER HANDHAVEN / OP HOOGTE STELLEN (DOOR DERDEN)
gas gas	GASAFSLUITER HANDHAVEN / OP HOOGTE STELLEN (DOOR DERDEN)
	PEILBUIS HANDHAVEN / OP HOOGTE STELLEN (DOOR DERDEN)
ov ov	KAST OPENBARE VERLICHTING HANDHAVEN / OP HOOGTE STELLEN (DOOR DERDEN)
et et	KAST ELEKTRA HANDHAVEN / OP HOOGTE STELLEN (DOOR DERDEN)
V V	KAST DATA HANDHAVEN / OP HOOGTE STELLEN (DOOR DERDEN)

AAN TE BRENGEN OBJECTEN:

	LICHTMAST
	AFVALBAK
	ZITBANK - HOUT
B06 SB	VERKEERSBORD MET BORDCODE / STRAATNAAMBORD
	KUNSTSTOF TROTTOIRPAAL, STALEN BEWEEGBARE TROTTOIRPAAL
	LAADPAAL (DOOR DERDEN)
	BOVENGRONDSE CONTAINER
A	ONDERGRONDSE CONTAINER (DOOR DERDEN)

GROENVOORZIENINGEN (ZIE GROENPLAN T09):

	PLANTEN HAAG (DOOR DERDEN)
	BESTAANDE BOOM
	NIEUWE BOOM (DOOR DERDEN)
	PLANTEN SOLITAIRS (DOOR DERDEN)

DIVERSEN:

	WERKTERREIN; VOOR ZOVER NIET AANGEGEVEN IS TOT AAN DE ERFGRENS WERKTERREIN
5.00	MAATVOERING
Stp -0.79	BESTAANDE DORPEL / VLOER / STOEPHOOGTE
-1.48	NIEUWE MAAIVELDHOOGTE
-1.54	BESTAANDE (AANSLUITENDE) MAAIVELDHOOGTE
	TEKENBLADGRENS
P1	DWARSPROFIEL. ZIE TEKENING T07 EN T08

ALLE AFMETINGEN IN METERS, TENZIJ ANDERS AANGEGEVEN.
HOOGTEMATEN IN METERS T.O.V. NAP.
DETAILS IN MM.

STREEFPEIL GEBIED OUDERKERK
-2,33 m N.A.P.
(peilbesluit 2021)

GRONDWERK

	AANBRENGEN BIMS
	AANBRENGEN ARGEXZAND (INCL. STRAATLAAG)
	AANBRENGEN TEELAARDE OLIEMAN TEELAARDE

NIEUWE RIOLERING:

	INSPECTIEPUT OP HOOGTE STELLEN
	TROTTOIRKOLK
	STRAAT- / TEGELPADKOLK
	LIJNKOLK

AAN TE BRENGEN KANTOPSLUITING:

	TROTTOIRBAND 130/150x250 MM
	TROTTOIRBAND 130/150x250 MM, MET STEUNRUG VAN STAMPBETON
	INRITVERLOOPBANDEN 130/150x170 MM
	OPSLUITBAND 60x200 MM
	OPSLUITBAND 100x200 MM
OB15	OPSLUITBAND 150x250 MM
	HOEK- en BOCHTSTUKKEN
	VERLOOPBAND OB150 --> TB150
	INRITBAND 450x500x200 MM
	INRITBAND 750x500x200 MM

AAN TE BRENGEN VERHARDING:

	MATERIAALGRENS
	MOLGOOT KEIFORMAAT ZWART
GR	BETONTEGELS 300x300x45 MM HALFSTEENSVERBAND MET KLEUR
GR	BETONTEGELS 300x300x45 MM NOKKENTEGEL HALFSTEENSVERBAND MET KLEUR
DK GR	BETONSTRAATSTEEN DUBBELKLINKER 210x210x80 MM HALFSTEENSVERBAND MET KLEUR
KF ZW	BETONSTRAATSTEEN ELLEBOOGVERBAND MET FORMAAT EN KLEUR
KF RO	BETONSTRAATSTEEN KEPERVERBAND MET FORMAAT EN KLEUR
KF ZW	BETONSTRAATSTEEN HALFSTEENSVERBAND MET FORMAAT EN KLEUR
GR	H-STEEN HALFSTEENSVERBAND 10CM DIK, MET KLEUR
50x50 ZW	RUBBERTEGELS HALFSTEENSVERBAND MET FORMAAT EN KLEUR
	GRASBETONPLAAT BLOKVERBAND, 1250x625x140 MM. ZIE DETAIL OP BLAD T09
P	P-TEGEL/INVALIDE PARKEERPLAATS
	BETONTEGEL - P-TEGEL ELEKTRISCH VOERTUIG
	MARKERING - TALUDSTREPEN BETONSTRAATSTENEN WIT
	MARKERING - ONDERBROKEN STREEP BETONSTRAATSTENEN WIT-ZWART

KLEUR VERHARDING:

GR	GRIJS
RO	ROOD
ZW	ZWART

FORMATEN VERHARDING:

KF	KEIFORMAAT
DK	DUBBELKLINKER

OVERZICHT TEKENINGEN:

- BESTAANDE- EN TE VERWIJDEREN SITUATIE	BLAD T01 EN T02
- KABELS EN LEIDINGEIN	BLAD T03 EN T04
- NIEUWE SITUATIE	BLAD T05 EN T06
- PROFIELEN	BLAD T07 EN T08
- DETAILS	BLAD T08
- GROENPLAN	BLAD T09

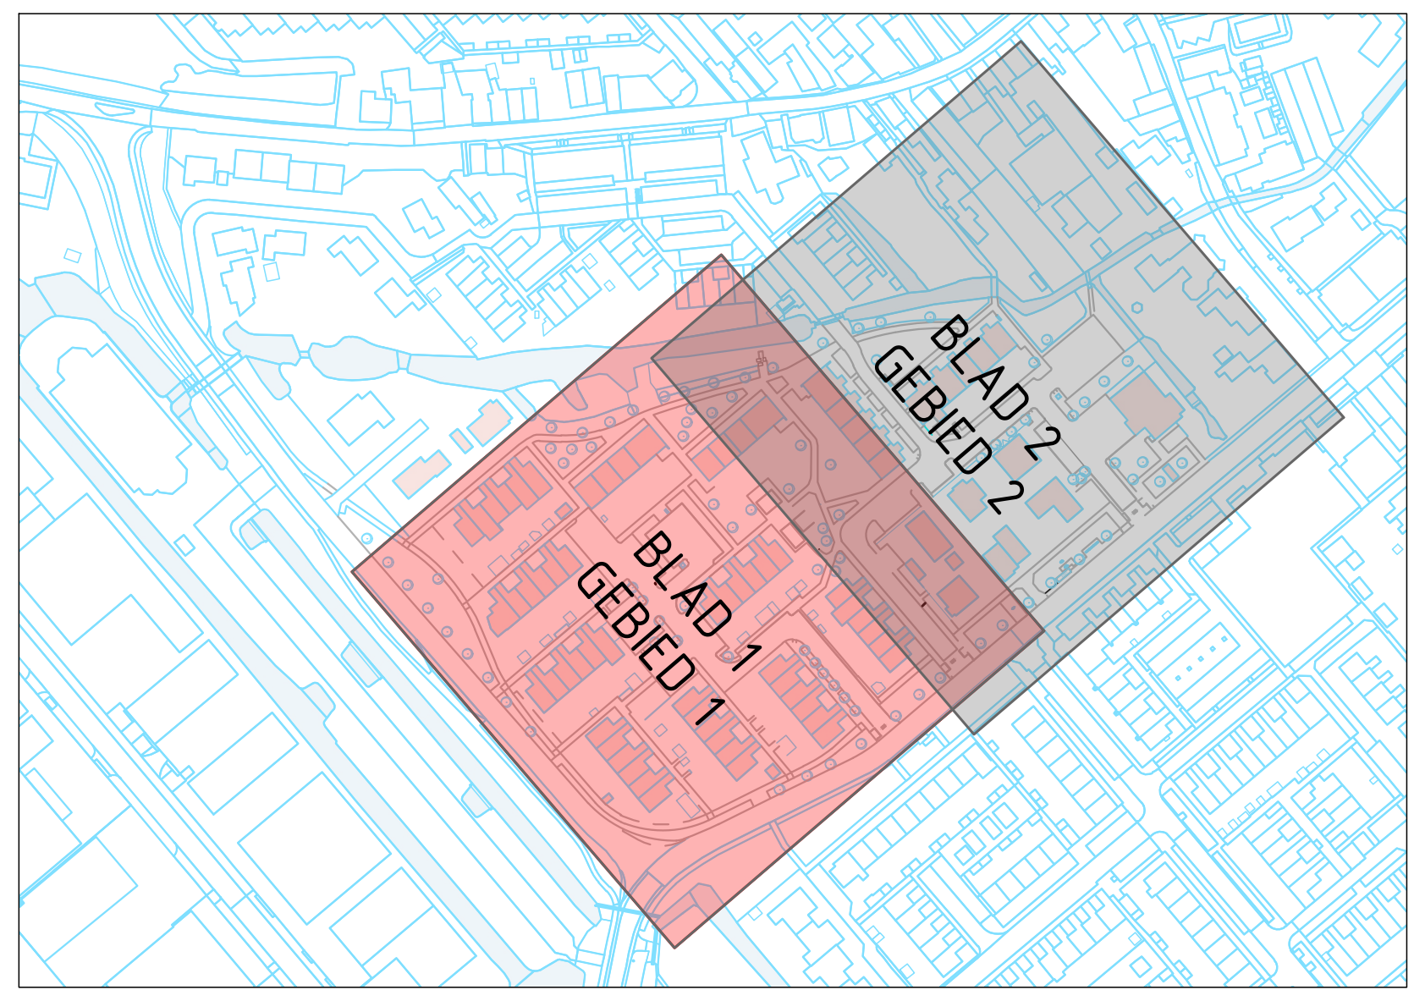

versie		datum	getekend	gecontroleerd
RT	a			
WT	a			
CT	a	22-06-2026	B.A.M. Geerts	S. van Wingerden
DO	a			
VO	a			
SO	a			

Ouderkerk aan den IJssel

Herstraten Bakwetering e.o.
Bakwetering, De Groeneboom,
Hennepwerf en Het Sandtpad
Contracttekening
Nieuwe Situatie - Gebied 1

tekening:	OIJ2501-CTa	datum:	22-06-2026
bladen:	T05 van 9 bladen	getekend:	B.A.M. Geerts
schaal:	1 : 200	geautoriseerd:	M. de Zoete
formaat:	A0		

gemeente Krimpenerwaard
Dorpsplein 8
2821AS Stolwijk
14 0182
krimpenerwaard.nl

Ingenieursbureau Krimpenerwaard
Raadhuisplein 4
2922 AD Krimpen aan den IJssel
ibkw.nl