


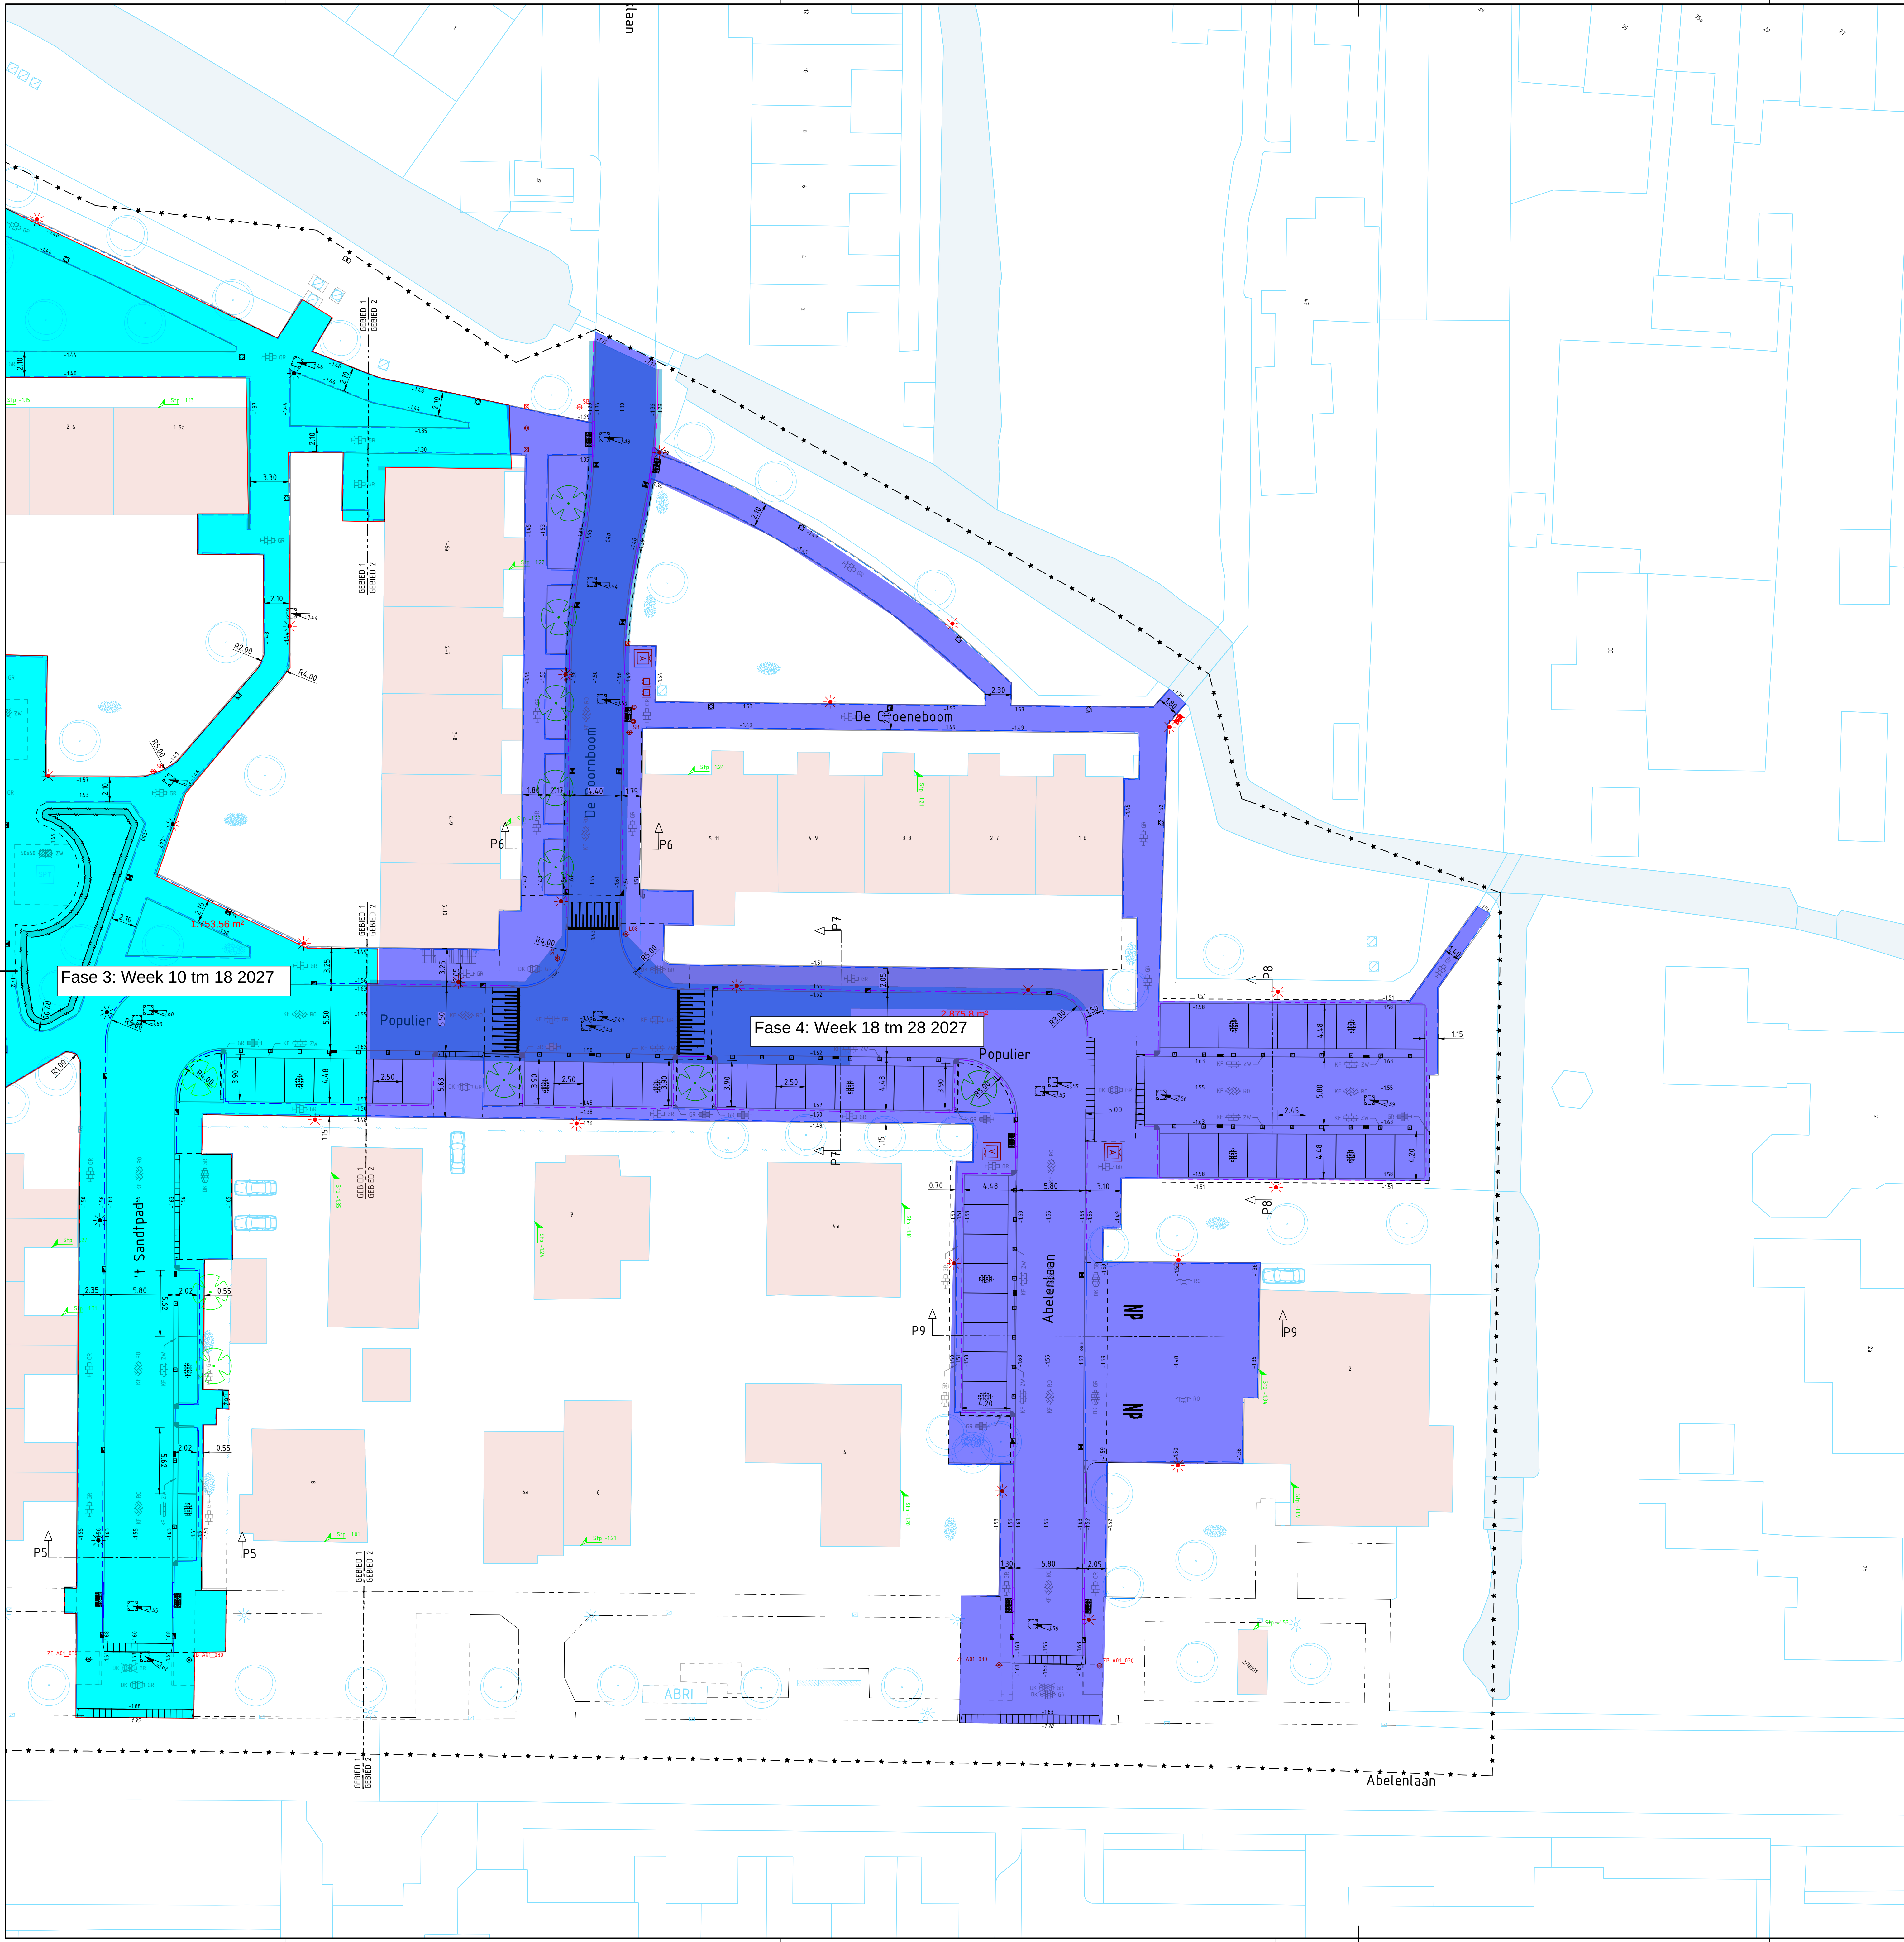

BESTAANDE SITUATIE

- IE
- GEVELLIN BESCHRIJVING MET HUISNUMMER
- WATERGANG
- HEKWERK
- PARKEREN OP EIGEN TERREIN

BESTAANDE RIOLERING

- KAST RIOLERING
- HANDHAVEN / OP HOOGTE STELLEN
- INSPECTIEPUT
- POMP- / OVERSTORT- / VERDEKTE PUT
- TROTTOIR- / STRAATKOLK

ONDERGRONDSE INFRA

- BRANDKRAAN HANDHAVEN / OP HOOGTE STELLEN DOOR DERDEN
- WATERAFSLUITER HANDHAVEN / OP HOOGTE STELLEN DOOR DERDEN
- GASAFSLUITER HANDHAVEN / OP HOOGTE STELLEN DOOR DERDEN
- PELUSOR HANDHAVEN / OP HOOGTE STELLEN DOOR DERDEN
- KAST OPRIJBAAR VERLICHTING HANDHAVEN / OP HOOGTE STELLEN DOOR DERDEN
- KAST ELEKTRA HANDHAVEN / OP HOOGTE STELLEN DOOR DERDEN
- KAST DATA HANDHAVEN / OP HOOGTE STELLEN DOOR DERDEN

AAN TE BRENGEN OBJECTEN

- LECHTMAST
- AFVALDAS
- ZITBANK - HOUST
- VERKEERSBORD MET KODICODE / STRAATNAAMBOORD
- KUNSTSTOF TROTTOIRPAAL
- STALEN BEVEEGBARE TROTTOIRPAAL
- LAADPAAL DOOR DERDEN
- BOVENGRONDSE CONTAINER
- ONDERGRONDSE CONTAINER DOOR DERDEN

GRENOVOORZIENINGEN (ZIE GROENPLAN T09)

- PLANTEN HAAG DOOR DERDEN
- BESTAANDE BOOM
- NEUWE BOOM DOOR DERDEN
- PLANTEN SOLITAIRS DOOR DERDEN

DIVERSEN

- WERKTERREIN, VOOR ZOVER NIET AANGEGEVEN IS TOE AAN TE BRINGEN WERKTERREIN
- MAATVOERING
- BESTAANDE DORPEL / VLOER / STOEPROEGTE
- NEUWE PAAVELDROEGTE
- BESTAANDE (AANSLUITENDE) PAAVELDROEGTE
- TEKENAANDE
- DWARSPROFIEL ZE TEKENING T09 EN T08

ALLE AFMETINGEN IN METERS, TENZIJ ANDERS AANGEGEVEN
HOOGTEPUNTEN IN METERS T.O.V. NAP
DETAILS IN MM
STREEPPROFIEL GEBIED DOORDEK
2.31 A.B.A.
Gebiedsplan 2021

GRONDWERK

- AANBRENGEN BMS
- AANBRENGEN AEGEZAND (INCL. STRAATLAAG)
- AANBRENGEN TELAARDE
- OLEYAN TELAARDE

NEUWE RIOLERING

- INSPECTIEPUT OP HOOGTE STELLEN
- TROTTOIRKOLK
- STRAAT- / TEGELPAKKOLK
- LUNKOLK

AAN TE BRENGEN KANTOPSLUITING

- TROTTOIRBAND 150/55x250 MM
- TROTTOIRBAND 50x150x250 MM
- INRIJVELDOPSLUITING 150/150x150 MM
- OPSLUITBAND 60x200 MM
- OPSLUITBAND 100x200 MM
- OPSLUITBAND 150x250 MM
- HOEK- en BOOGSTUKKEN
- VELDOPSLUITBAND 0800 - 1500
- INRIJVELD 450x550x200 MM
- INRIJVELD 750x550x200 MM

AAN TE BRENGEN VERHARDING

- MATERIAALGREN
- MOLDOOT KERFMAAT ZWART
- BETONTEGEL 300x300x45 MM
- HALFSTENVERBAND MET KLEUR
- BETONTEGEL 300x300x45 MM KOKKOTEGEL
- HALFSTENVERBAND MET KLEUR
- BETONTRAAKSTEN DUBBELKANTWER 250x250x45 MM
- HALFSTENVERBAND MET KLEUR
- BETONTRAAKSTEN ELKHOEDVERBAND MET FOMMAAT EN KLEUR
- BETONTRAAKSTEN KOPPELVERBAND MET FOMMAAT EN KLEUR
- 100x100x45 MM MET KLEUR
- BETONTRAAKSTEN HALFSTENVERBAND MET FOMMAAT EN KLEUR
- 100x100x45 MM MET KLEUR
- RUBBERTEGEL HALFSTENVERBAND MET FOMMAAT EN KLEUR
- GRASSTROMELAAT BLOKVERBAND, 100x100x45 MM ZE DETAIL OP BLAD T09
- P-Tegel/INVALDE PARKERPLAATS
- BETONTegel - P-Tegel ELEKTRISCH VOERTUIG

KLEUR VERHARDING

- GR
- RO
- RD
- ZW
- GR
- RO
- RD
- ZW

FORMATEN VERHARDING


- KF
- DK
- KERFMAAT
- DUBBELKANTWER

OVERZICHT TEKENINGEN

- BESTAANDE- EN TE VERVALIDEN SITUATIE
- KABELS EN LEIDINGEN
- NEUWE SITUATIE
- PROFIELEN
- DETAILS
- GROENPLAN

BLAD 1 GEBIED 1

BLAD 2 GEBIED 2

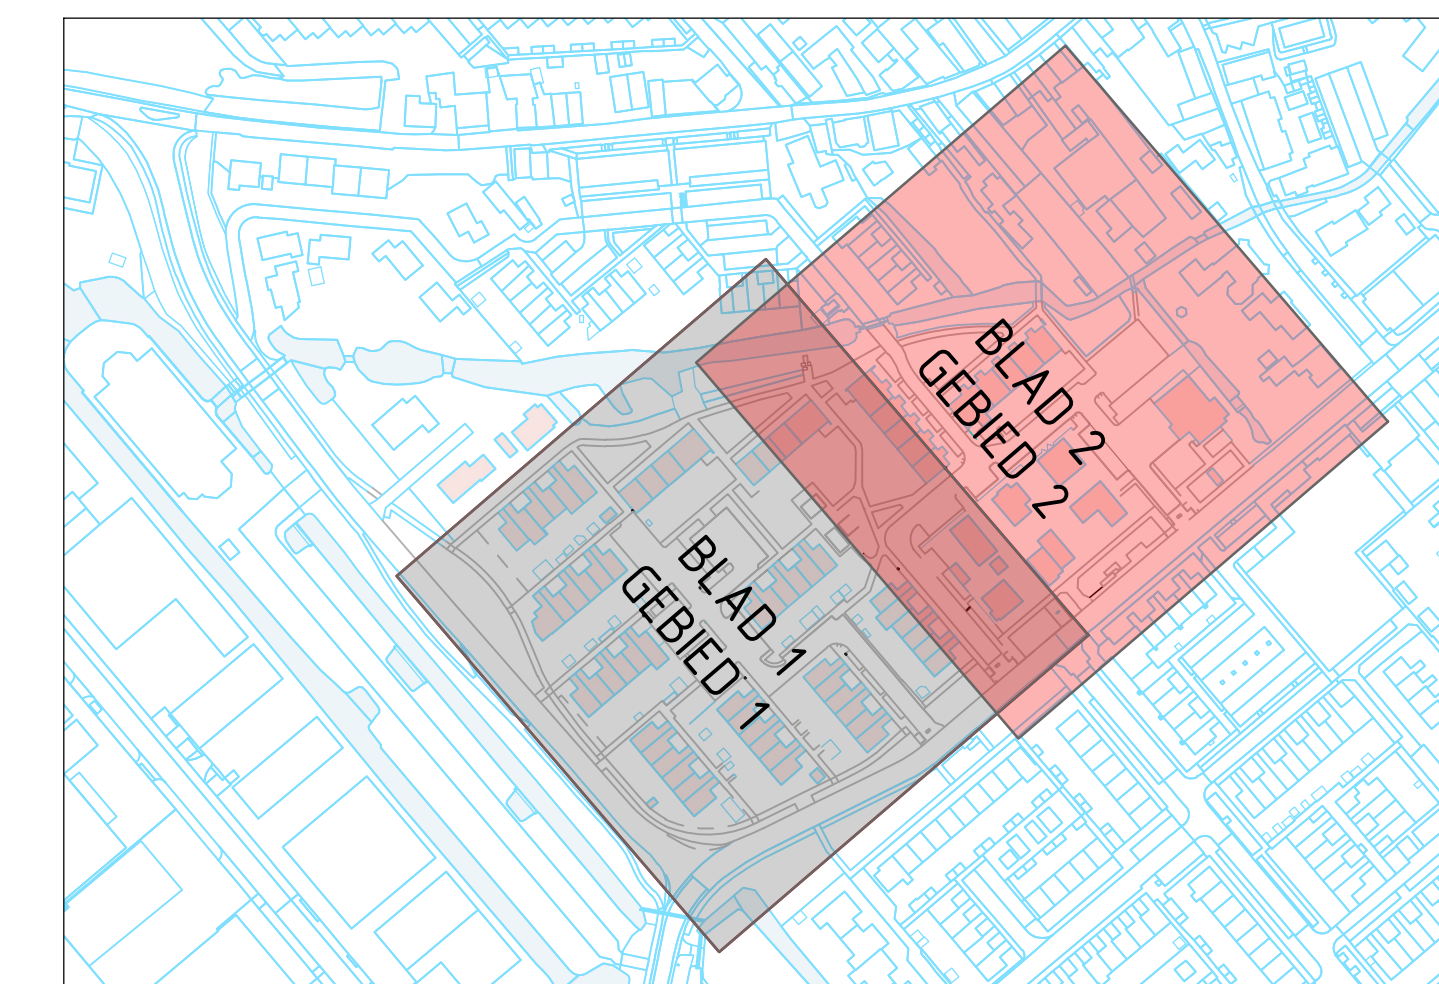

RT	»		
MT	»		
CT	»		
DD	»		
VO	»		
SD	»		
versie	datum	getekend	gecontroleerd

Ouderkerk aan den IJssel
Herstraten Bakwetering e.o.
Bakwetering, De Groeneboom,
Hennepwerf en Het Sandtpad
Contracttekening
Nieuwe Situatie - Gebied 2

Opdrachtgever:
Bakwetering e.o.
Hennepwerf en Het Sandtpad
Krimpenervwaard

Opdrachtgever:
Bakwetering e.o.
Hennepwerf en Het Sandtpad
Krimpenervwaard

tekening	01/2501-CTa	datum	22-06-2026
bladen	T06 van 9	getekend	B.A.H. Geerts
schaal	1 : 200	gecontroleerd	H. de Zoete
formaat	A0		