


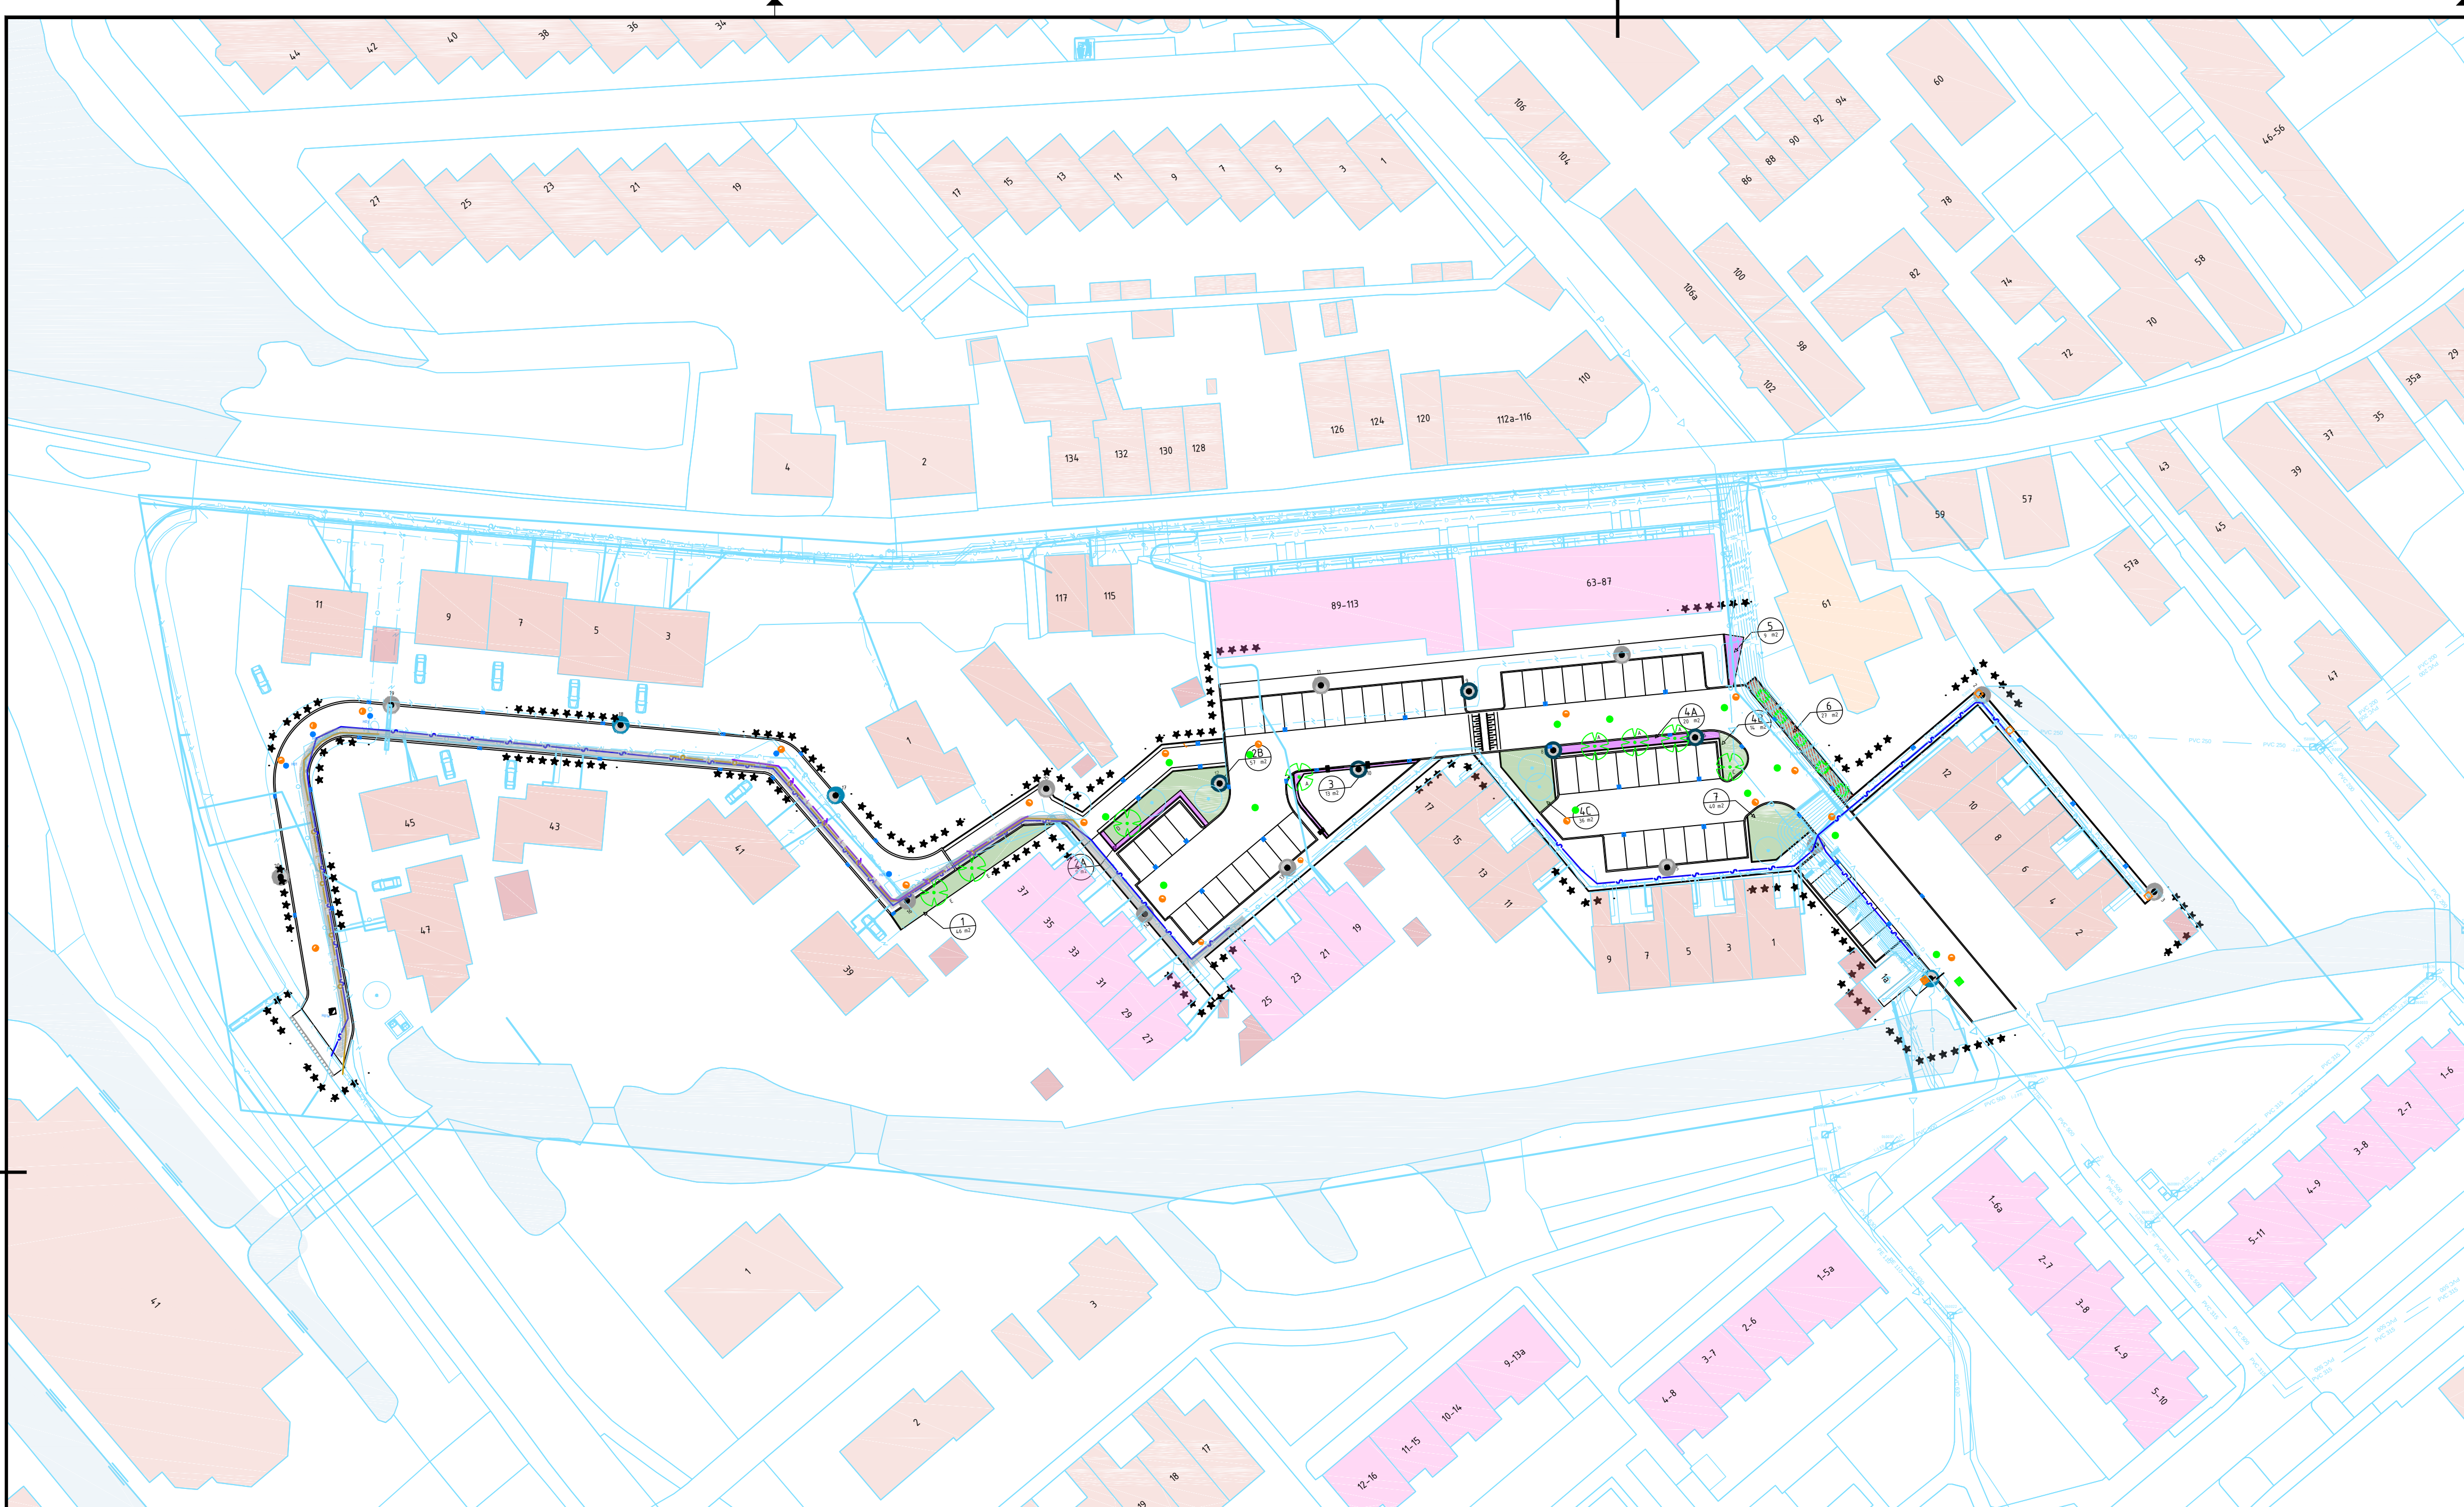

ALGEMEEN

18 GEVULLIN BEBOUWING MET HUISNUMMER

BESTAADE SITUATIE

NEUWE SITUATIE

WATERGANG

BEBOUWING, PARTICULIER

BEBOUWING, WONINGBOUW

BEBOUWING, SCHUUR

BEBOUWING, OVERIG

DIVERSEN:

WERKTERREIN, VOOR ZOVER NIET AANGEGEVEN IS TOT AAN DE ERFGRENS WERKTERREIN

1 46m2

VAKNUMMER MET OPPERVLAKTE (ZIE PLANTLIJST)

ALLE AFMETINGEN IN METERS, TENZIJ ANDERS AANGEGEVEN

HOOGTEMATEN IN METERS T.O.V. NAP.

DETAILS IN MM.

PEILGEGEVENS:

BOUIT Bouf nr. 0125
Boutheogte: -1,288 m N.A.P.
ADRES: AALBRECHT VAN NAALDWIJKLAAN
OMSCHRIJVING: AAN SLOOTZIJDE

BOUIT Bouf nr. 0126
Boutheogte: -1,162 m N.A.P.
ADRES: ABELENLAAN
OMSCHRIJVING: AAN SLOOTZIJDE

STREEFPEIL GEBIED OUDERKERK AAN DEN IJSSEL
-2,28 / -2,33 m N.A.P.
(peilbesluit 2021)

NEUWE VERHARDING:

MATERIAALGREN

NEUWE VOORKANTBAND

GROEN:

BESTAADE BOOM

TE VERWIJDEREN BOOM

NEUWE BOOM MET SOORTAANDUING (ZIE PLANTLIJST)

GROENVAK (HEESTERS)

HAAG

ZIE PLANTLIJST T.B.V. INVULLING PER VAK

BESTAADE ONDERGRONDSE INFRA:

DATA - KPN, ZIGGO, FIBER

WATER - OASEN

LAAGSPANNING ELEKTRICITEIT - STEDIN

MIDDENSPANNING ELEKTRICITEIT - STEDIN

LAGE DRUK GAS - STEDIN

OVERZICHT TEKENINGEN:

BESTAADE- EN TE VERWIJDEREN SITUATIE

RIOLERINGWERKZAAMHEDEN VERWIJDEREN

RIOLERINGWERKZAAMHEDEN NIEUW

KABELS & LEIDINGEN

EIGENDOMSGRENZEN

GROENPLAN

HOOGTE TEKENING

NEUWE SITUATIE (KLEUR)

BLAD T01

BLAD T02

BLAD T03

BLAD T04

BLAD T95

BLAD T97

BLAD T98

BLAD T99

BOMEN

VOORBEELD

A - Japanse Sierkers
Prunus serrulata 'Amanogawa'

B - Sierkers
Prunus 'Pandora'

C - Zulvormige amberboom
Liquidambar styraciflua 'Stender Silhouette'

D - Winterlinde
Tilia cordata green spire

E - Magnolia
Magnolia loebneri Merrill

HEESTERS

VOORBEELD

Eikenbladhortensia
Hydrangea Quercifolia

Sneeuwbes
Symphoricarpos Pink Blizzard


Lavendel
Lavandula angustifolia Hidcote

Spiersruik
Spirea Manon

Gelderseros
Viburnum opulus Roseum solifair

Spiersruik
Spirea Manon

Sierrosbes
Ribes sanguineum Putborough scarlet (solifair)

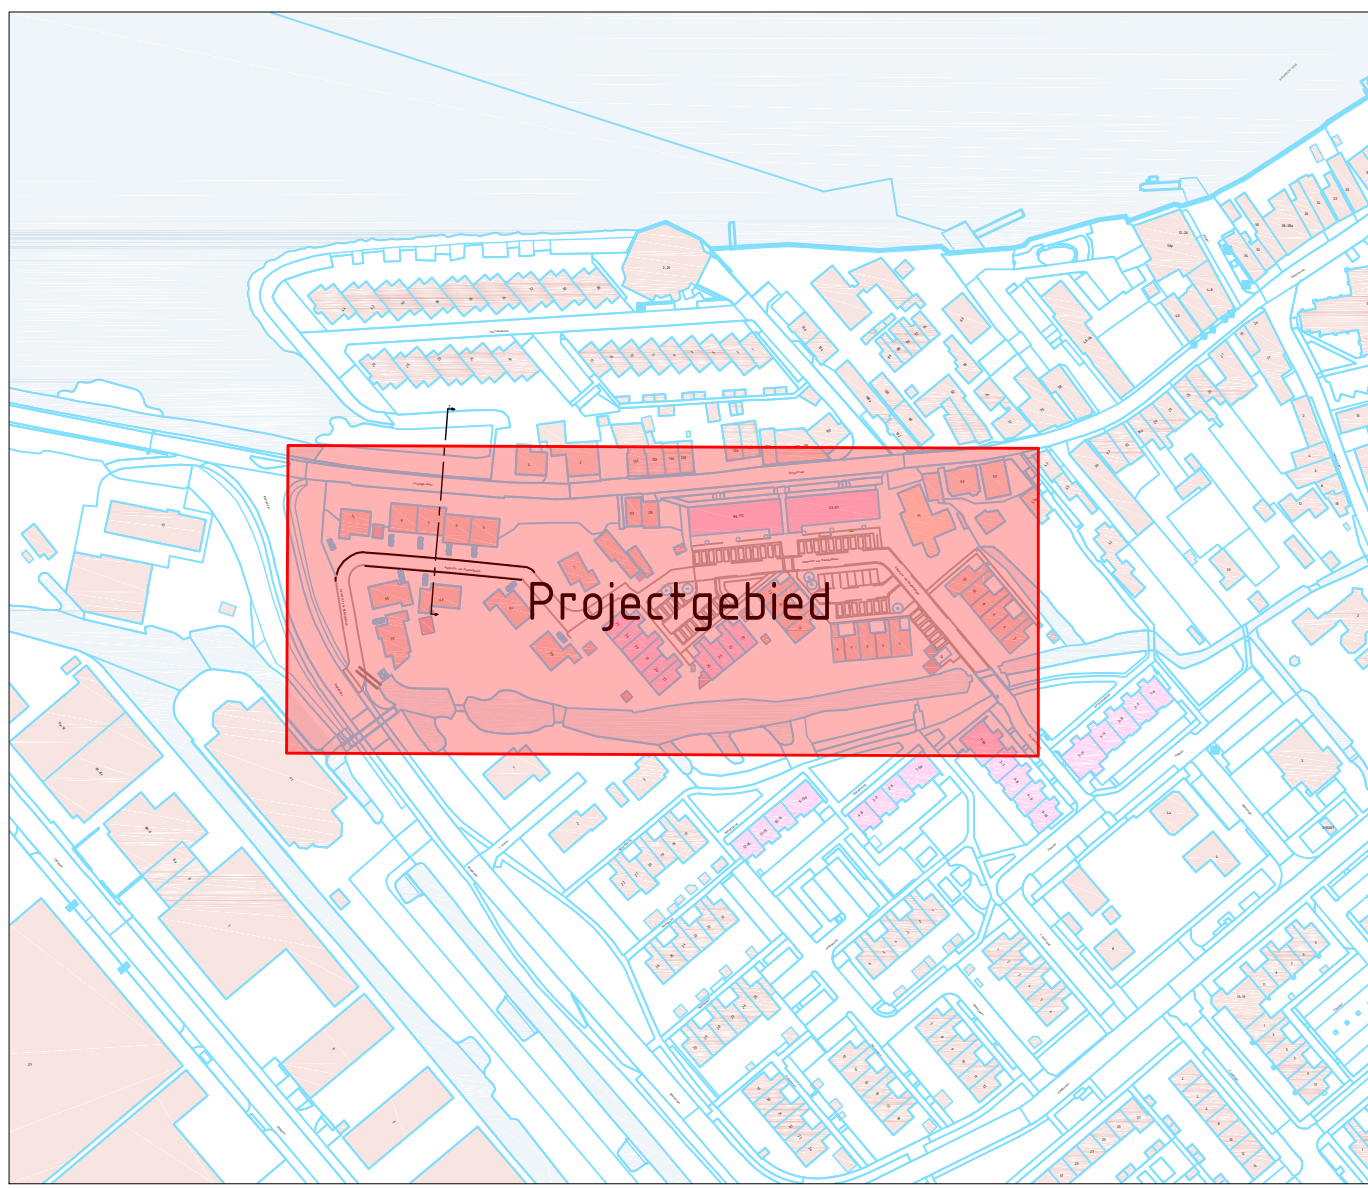

Situatie Overzicht
schaal 1:2500

Ouderkerk aan den IJssel

Reconstructie Aelbrecht van Naaldwijklaan

Aelbrecht van Naaldwijklaan

Voorlopig ontwerp

Groenplan

RT a

WT a

CT a

DO a

VO c 10-08-2025 MdG MdZ

SO a

versie datum getekend gecontroleerd

Provincialeweg 5a
2861EB Bergambacht
14 0182
krimpenerwaard.nl

Krimpenerwaard

Ingenieursbureau Krimpenerwaard
Raadhuisplein 4
2922 AD Krimpen aan den IJssel
ibkw.nl

tekening: OIJ2402-V0c

bladen: T97 van 8 bladen

schaal: 1 : 500

formaat: A1

datum: 10-08-2025

getekend: IBKW

geautoriseerd: M. de Zoete